




PROSPETTO ANTERIORE

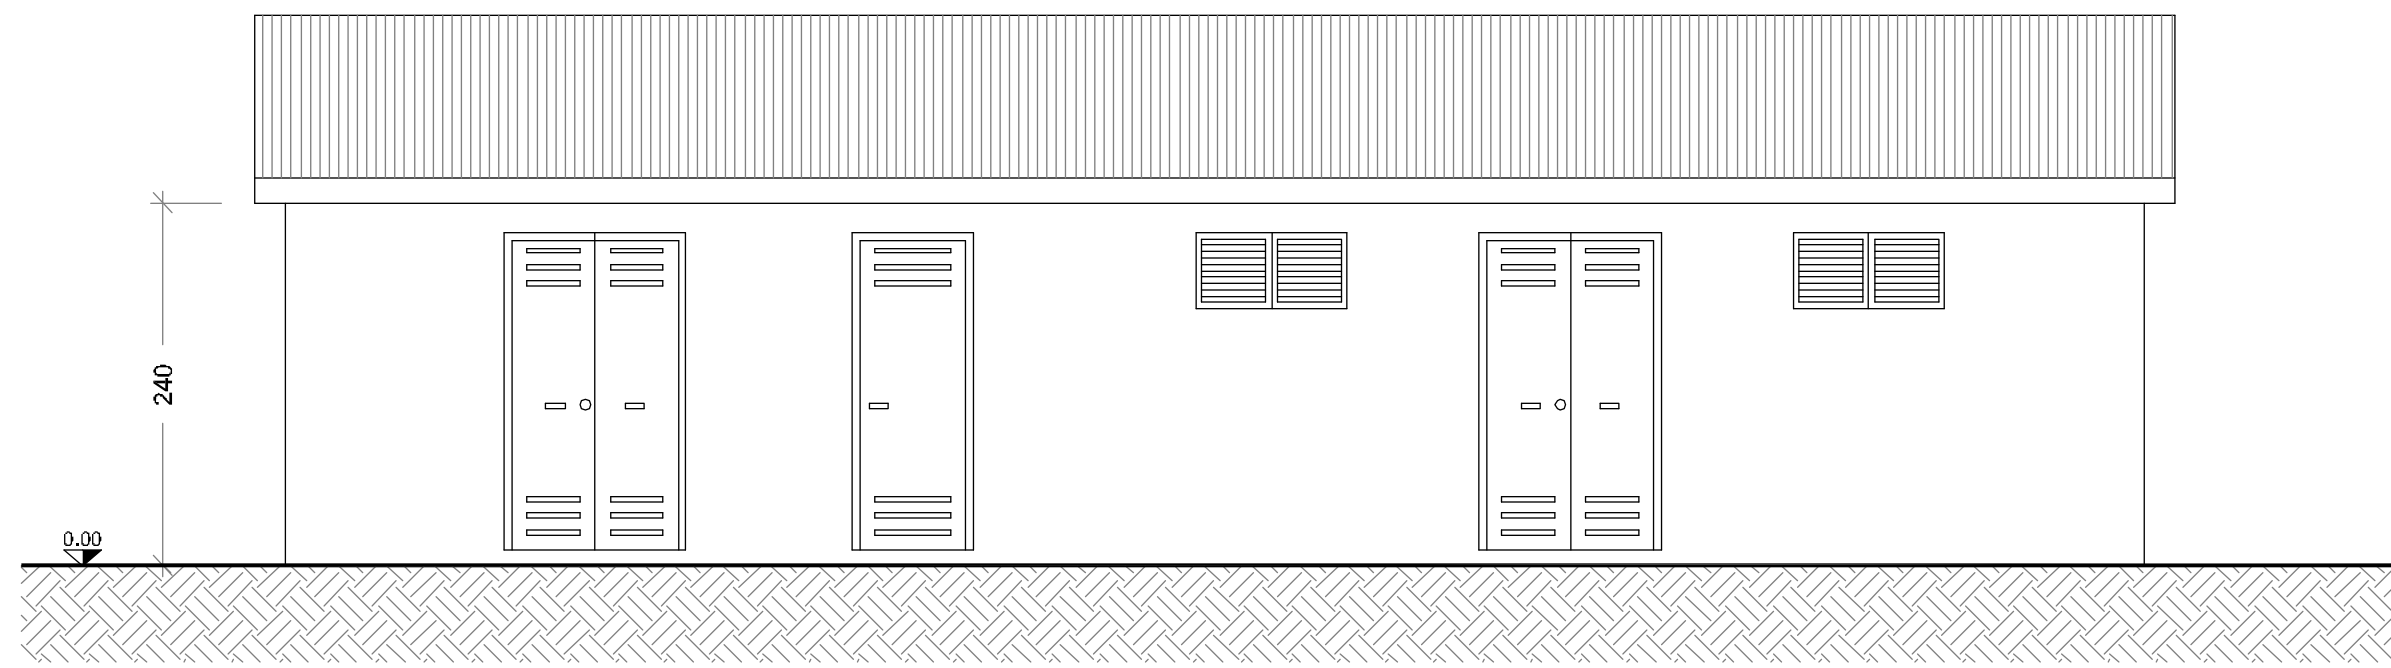


PROSPETTO POSTERIORE

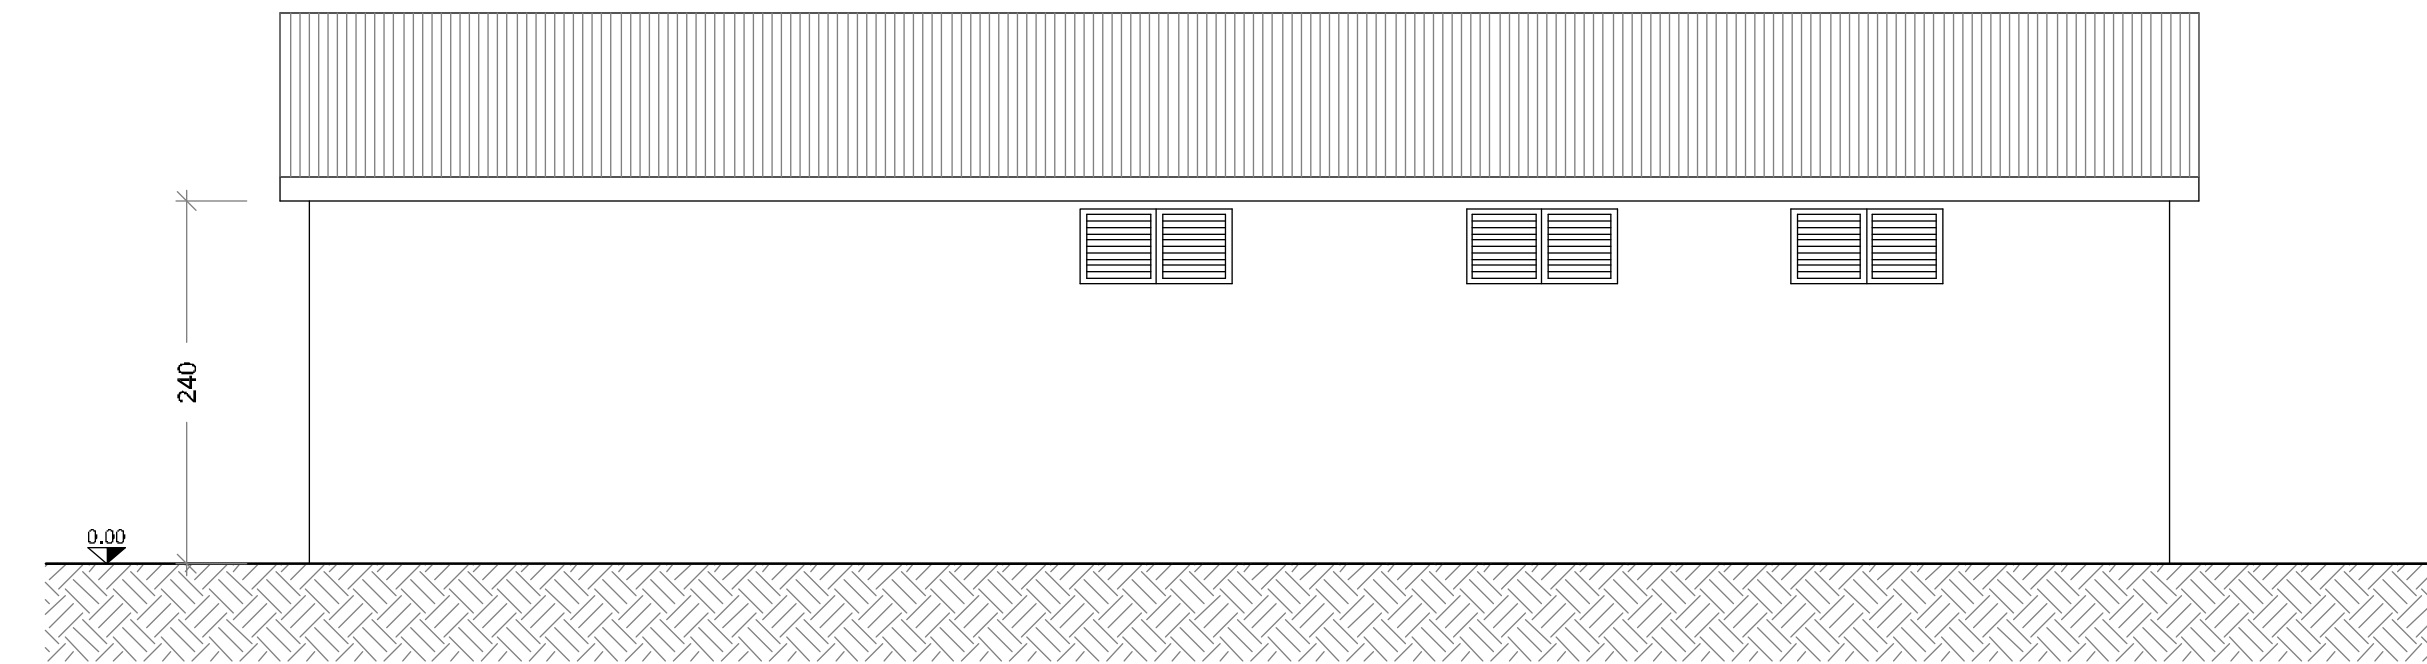


PIANTA FONDAZIONE

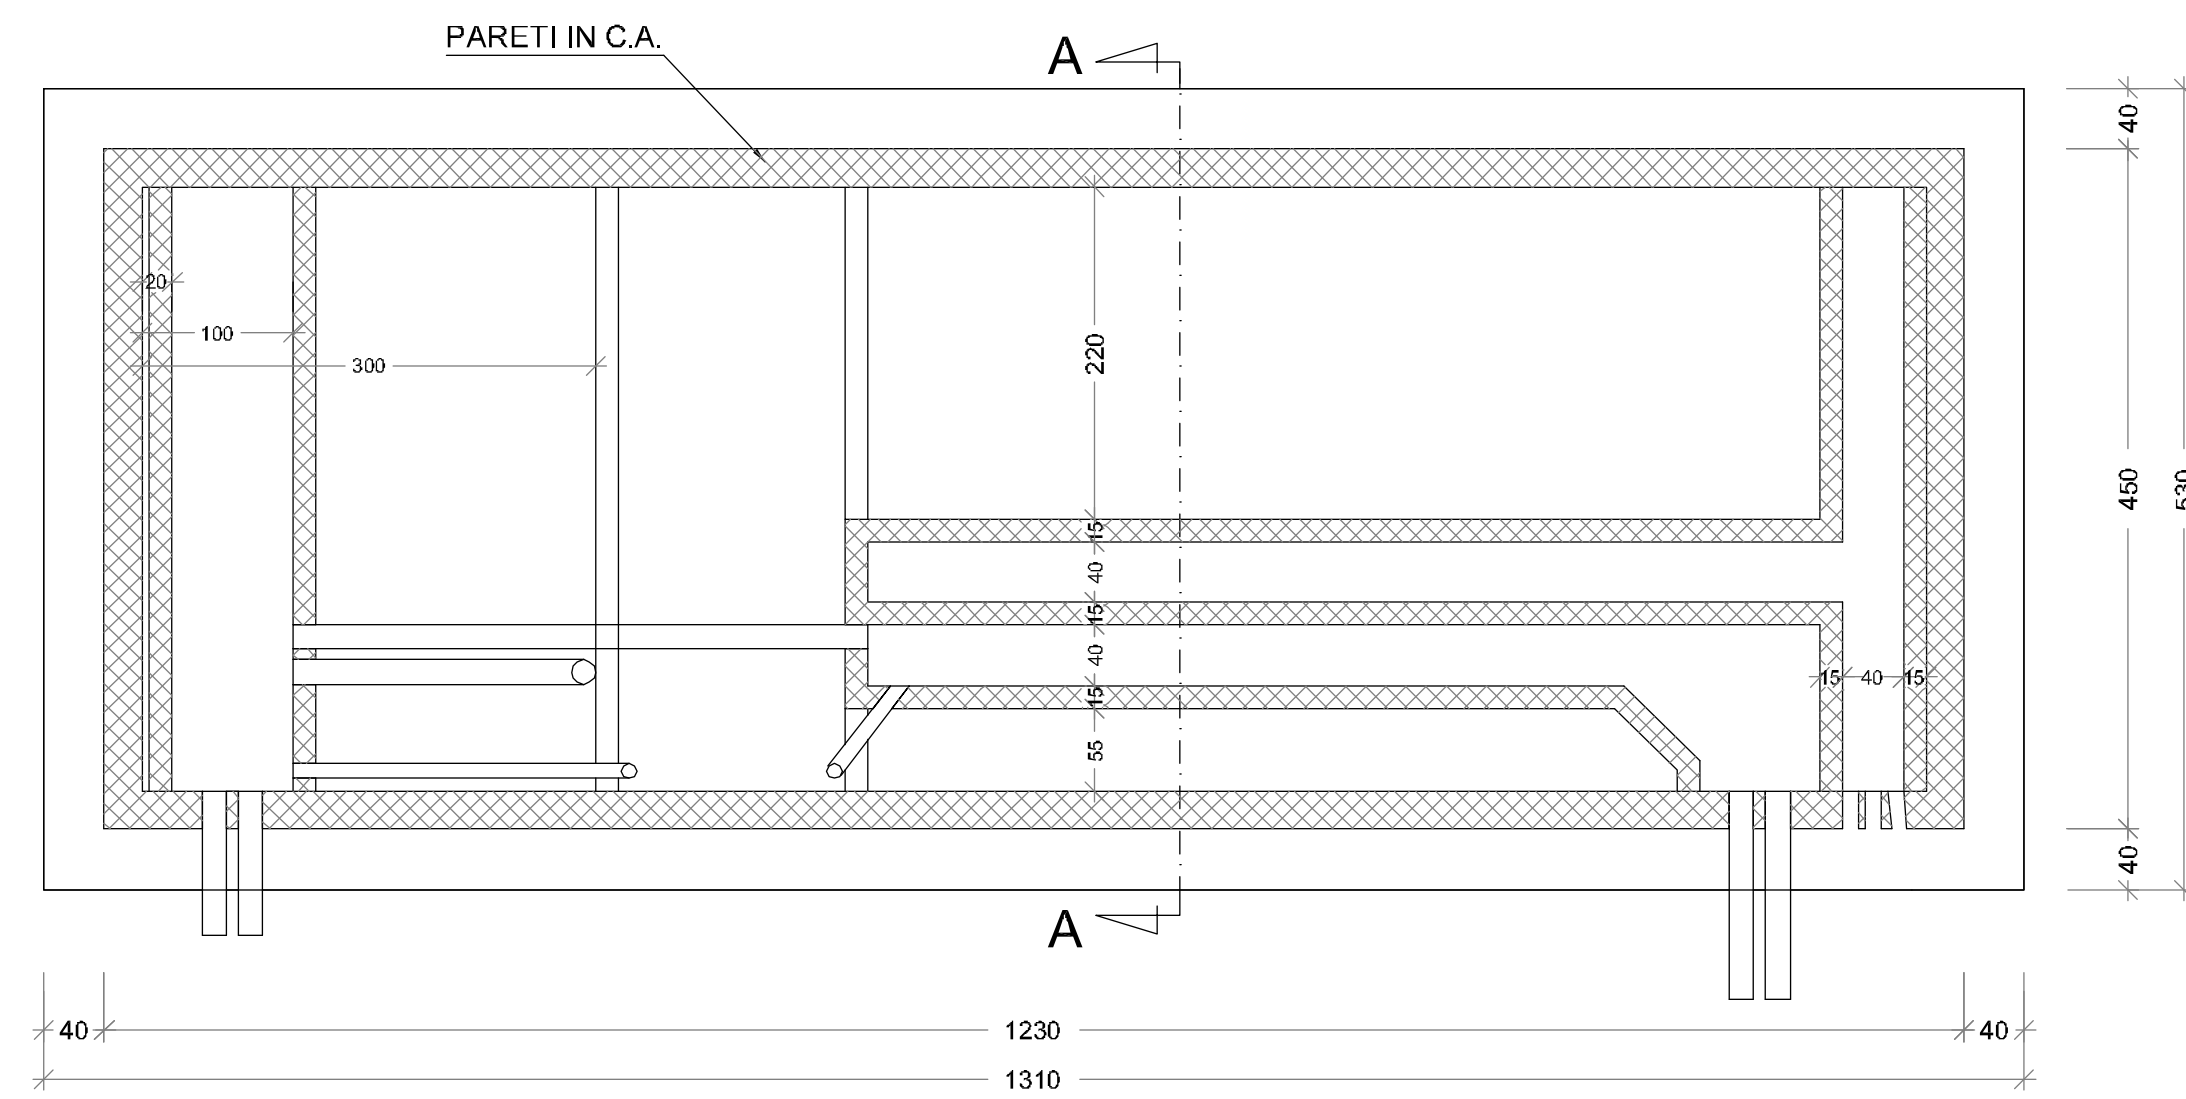


PROSPETTO LATERALE

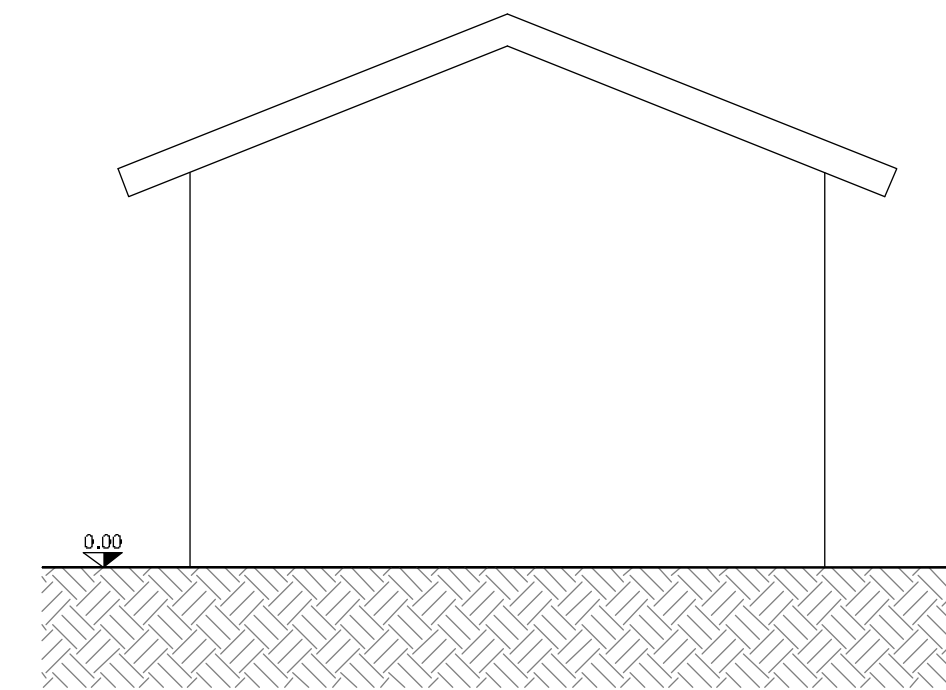

PIANTA CABINA

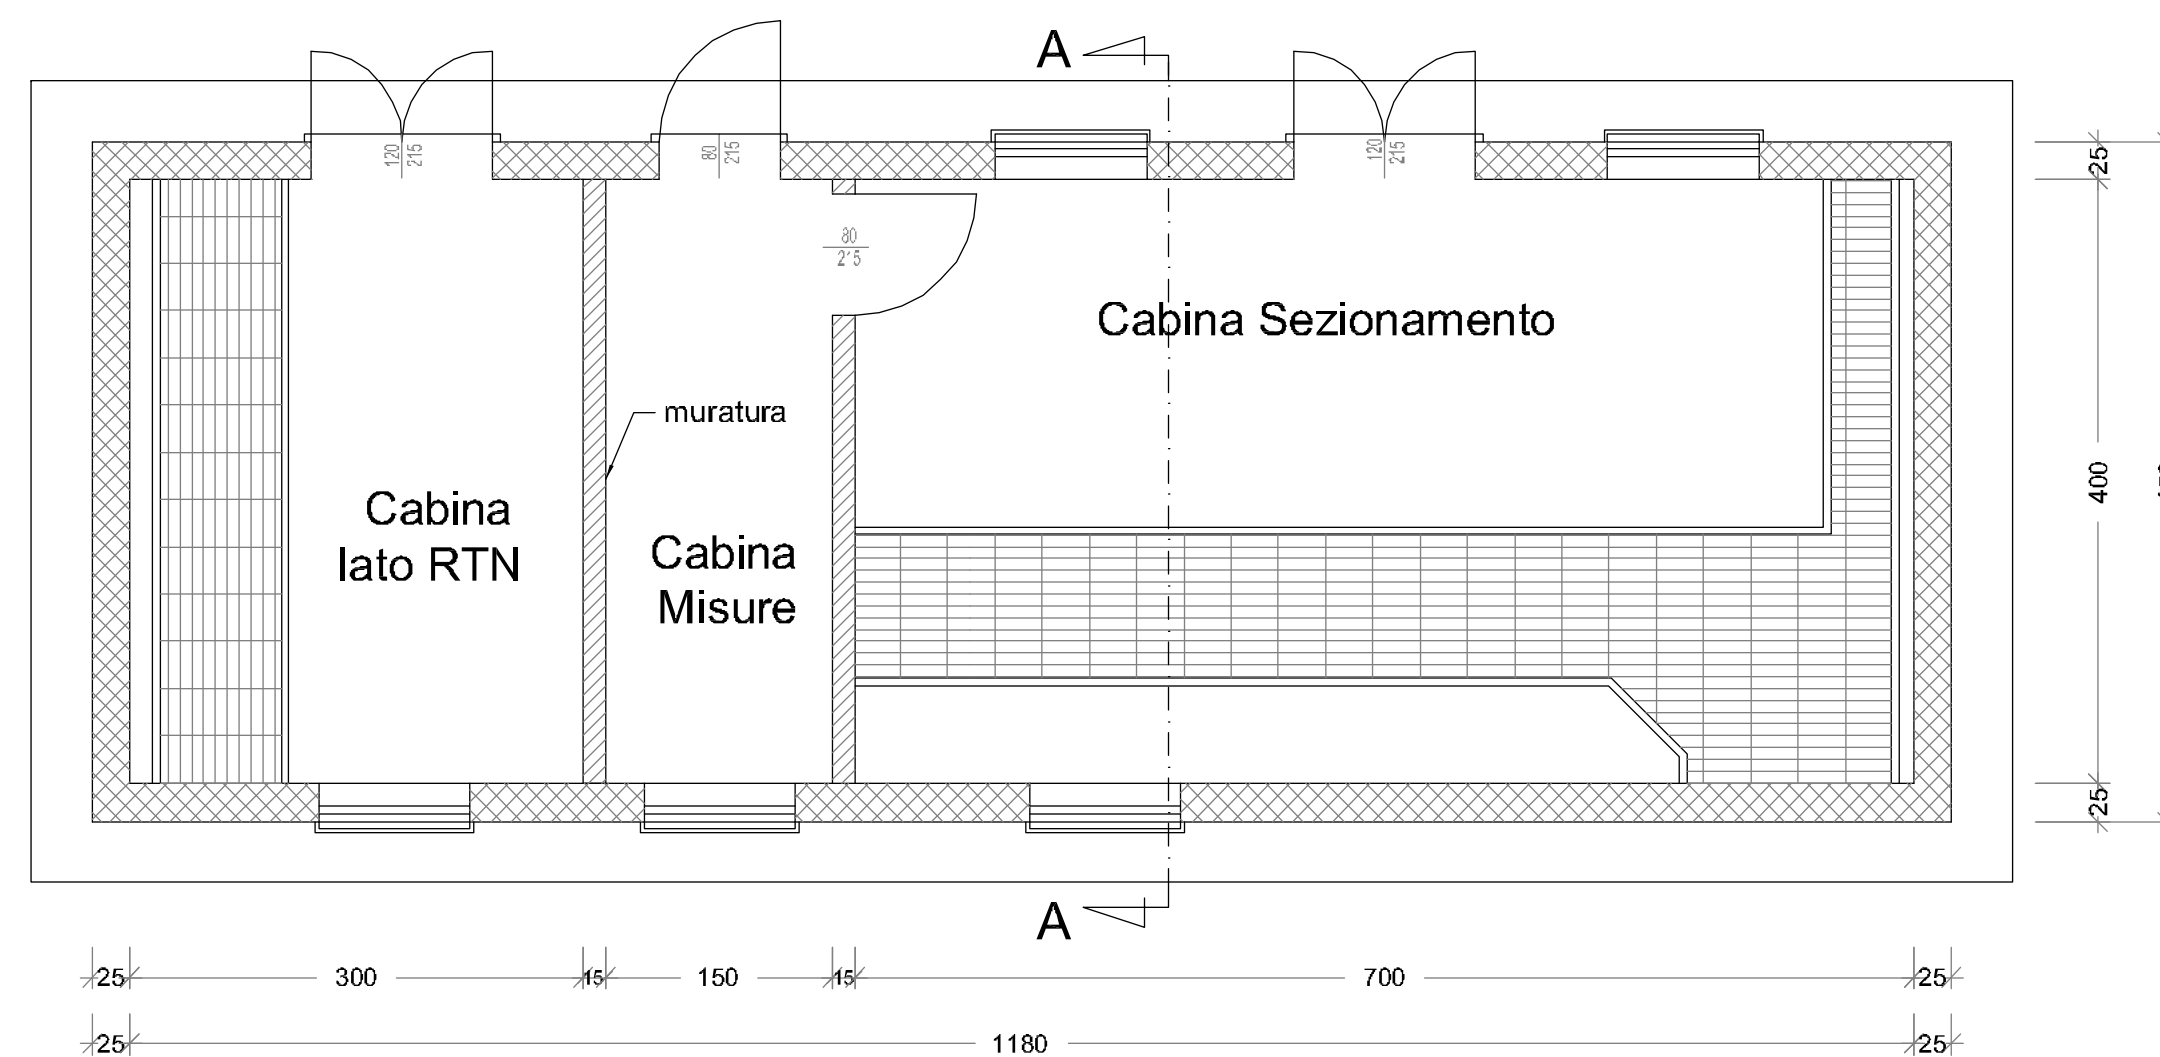

SEZIONE A-A

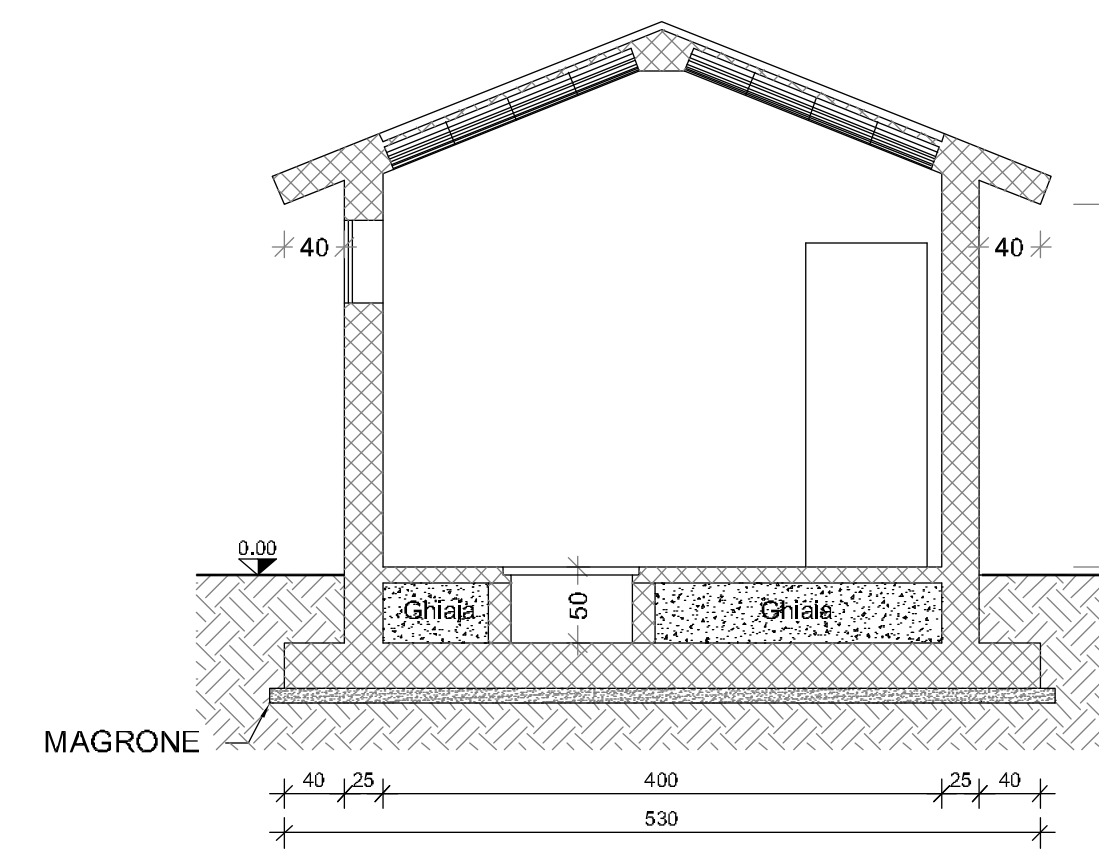

Ing. Nazionale

PARCO EOLICO BOVINO

COMUNE DI BOVINO

Autorizzazione Unica ai sensi della legge 387/03 del parco eolico nel comune di Bovino (FG)

Progetto: cubre:

STUDIO DI INGEGNERIA ING. MICHELE R.G. CURTOTTI

Via B. Paganini, 205 - 20124 San Donato Milanese (MI)

tel. +39 02 76000000 - fax +39 02 76000001

COMMITENTE: RENVICO ITALY SRL
Comune di Bovino (FG)

DATA : Settembre 2017

AGGIORN.: _____

SCALA : 1:50

DMENS.: _____

N° FOGLI : _____

COMMITENTE:
RENVICO ITALY SRL

logo-renvico.jpg

RENVICO ITALY SRL
Via San Gregorio, 34
20124 - Milano

PROGETTAZIONE:
Ing. Michele R.G. Curtotti

Questo elaborato è copyright del progettista ed è protetto a termini di legge.