


**LEGENDA**

-  AEROGENERATORE
-  PIAZZOLA TEMPORANEA DI PROGETTO
-  VIABILITA' DI PROGETTO
-  VIABILITA' ESISTENTE

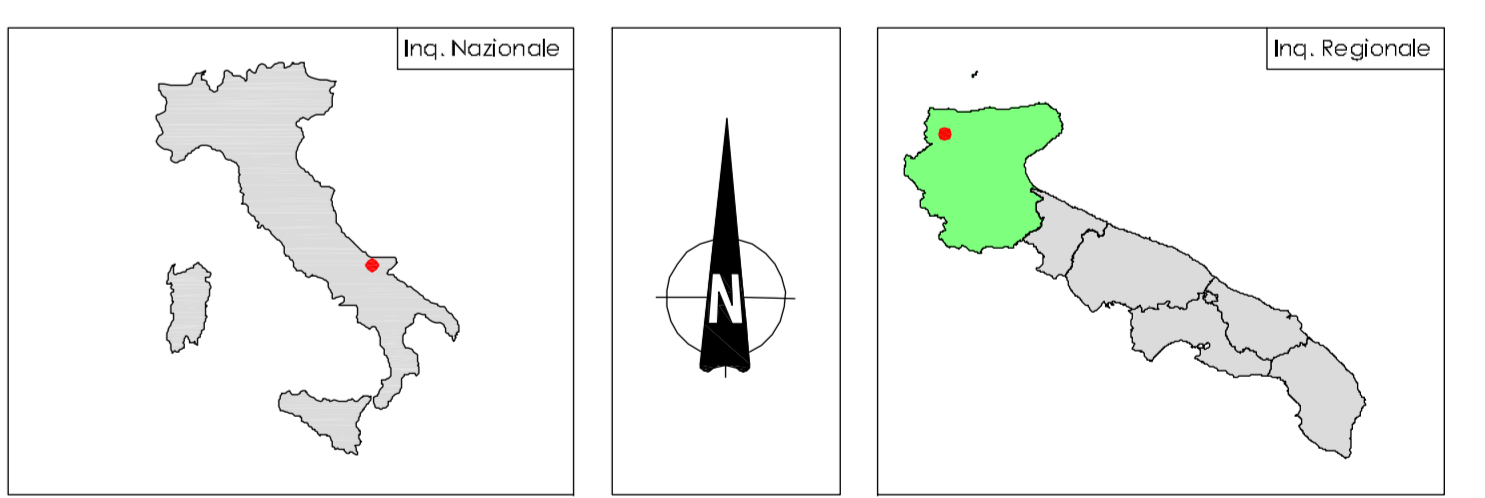

**IMPIANTO EOLICO BOVINO**  
**COMUNE DI BOVINO (FG)**

Autolizzazione Anica di cui alla legge 30/03 del parco eolico "Bovino" nel comune di Bovino (FG)

Progetto:  
 STUDIO DI INGEGNERIA ING. MICHELE R.G. CLAUDIO  
 Via San Gregorio, 34  
 20124 - Milano

COMMITTENTE: RENVICO ITALY Srl Comune di Bovino (FG)	DATA: Settembre 2017
REDAZIONE: 7.2.2 VIABILITA' INTERNA PARCO EOLICO SU CTR PROGETTO DIRIGENTE	AGGIORNAMENTO: 14/09/2017 SCALA: 1:4000 FOLIO: 1
COMITATARIO: RENVICO ITALY SRL Via San Gregorio, 34 20124 - Milano	PROGETTAZIONE: ING. MICHELE R.G. CLAUDIO

Questo documento è proprietà del progettista e non deve essere diffuso