


LEGENDA

— LINEA TERRENO

— LINEA PROGETTO

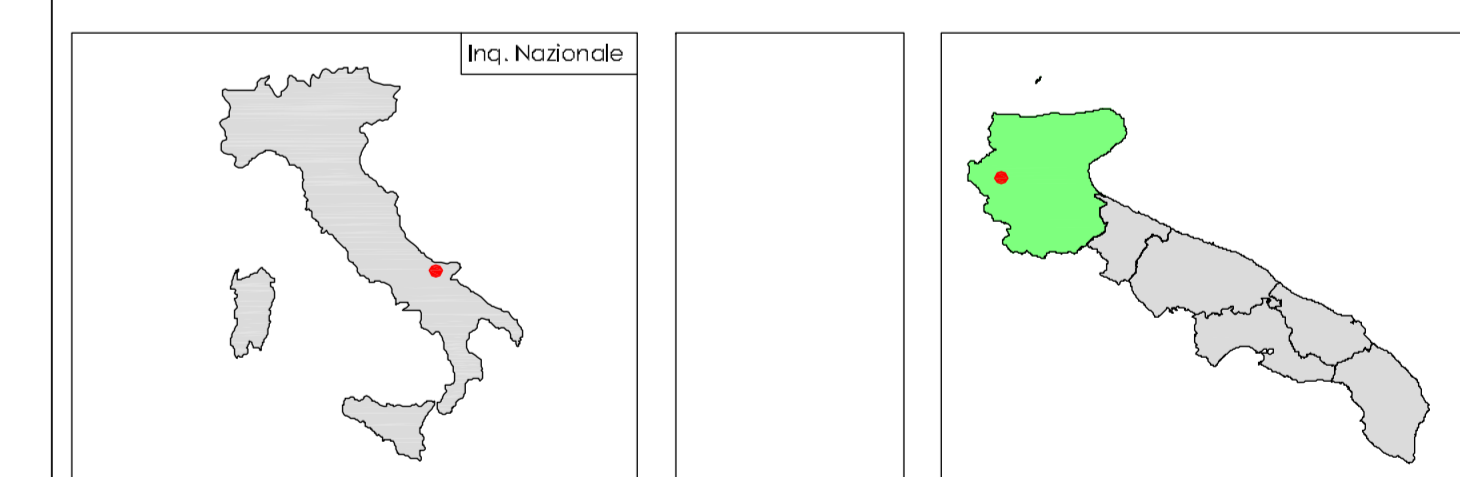

PARCO EOLICO BOVINO
COMUNE DI BOVINO

Autostipitazione Energetica ai sensi della legge 387/03 del parco eolico nel comune di Bovino (FG)

COMITENTE: RENVICO ITALY SRL
Comune di Bovino (FG)

SEZIONI TRASVERSALI
0109 A-A1
PROGETTO DIRIGENTE

PROGETTAZIONE:
Ing. Michele E.G. Conelli

DATA : Settembre 2017
SALA :
SCALA : 1/200
DWG :
PROG :

COMITENTE: RENVICO ITALY SRL
RENVICO ITALY SRL
Via San Gregorio, 34
20124 - Milano

Consulenza e direzione progettistica e pratica - 19914 (a oggi)