ASSE A-A2
Sez. S1
Pr. 0.00 ml
Qt= 270.16 ml
Qp= 270.16 ml
Sc1= 4.28 mq
Ri1= 0.00 mq

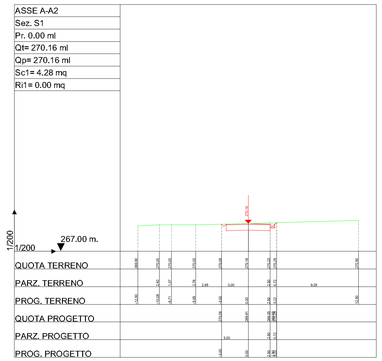

ASSE A-A2
Sez. S2
Pr. 20.00 ml
Qt= 270.19 ml
Qp= 270.16 ml
Sc1= 4.37 mq
Ri1= 0.00 mq

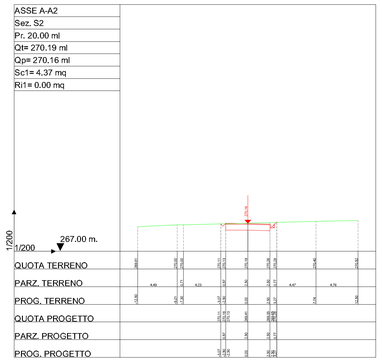

ASSE A-A2
Sez. S3
Pr. 32.45 ml
Qt= 270.16 ml
Qp= 270.16 ml
Sc1= 4.12 mq
Ri1= 0.01 mq

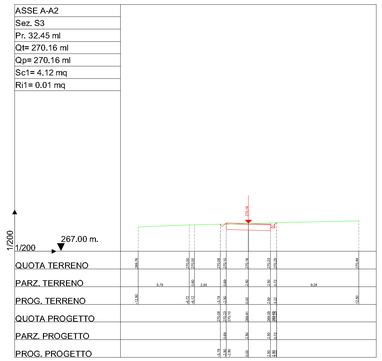

ASSE A-A2
Sez. S4
Pr. 52.45 ml
Qt= 270.24 ml
Qp= 270.25 ml
Sc1= 4.08 mq
Ri1= 0.01 mq

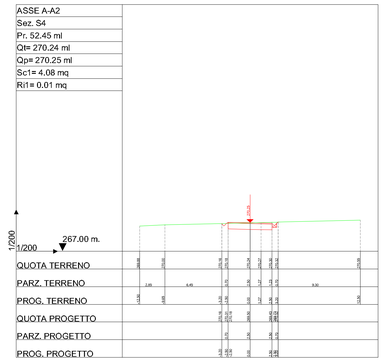

ASSE A-A2
Sez. S5
Pr. 62.76 ml
Qt= 270.36 ml
Qp= 270.36 ml
Sc1= 4.10 mq
Ri1= 0.01 mq

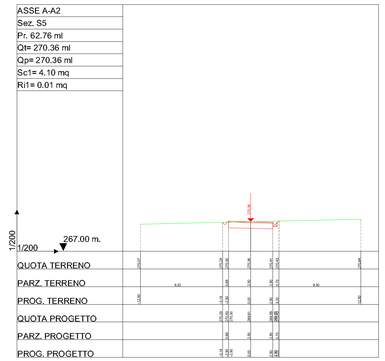

ASSE A-A2
Sez. S6
Pr. 82.76 ml
Qt= 270.70 ml
Qp= 270.70 ml
Sc1= 4.10 mq
Ri1= 0.01 mq

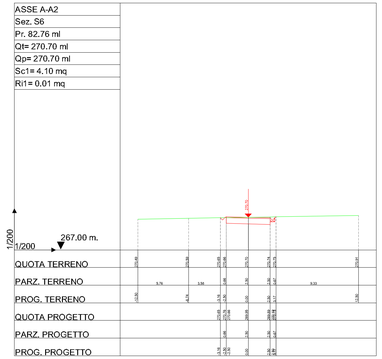

ASSE A-A2
Sez. S7
Pr. 93.06 ml
Qt= 270.91 ml
Qp= 270.91 ml
Sc1= 4.11 mq
Ri1= 0.01 mq

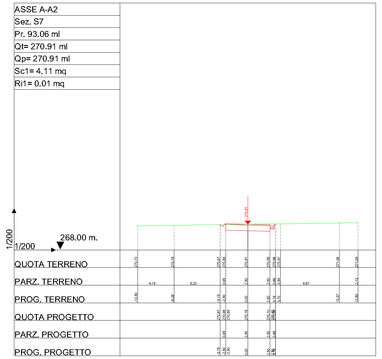

ASSE A-A2
Sez. S8
Pr. 94.15 ml
Qt= 270.94 ml
Qp= 270.94 ml
Sc1= 4.11 mq
Ri1= 0.01 mq

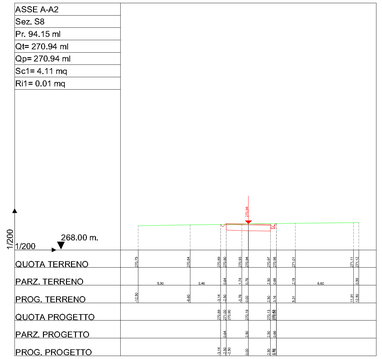

ASSE A-A2
Sez. S9
Pr. 99.15 ml
Qt= 271.04 ml
Qp= 271.04 ml
Sc1= 10.46 mq
Ri1= 5.75 mq

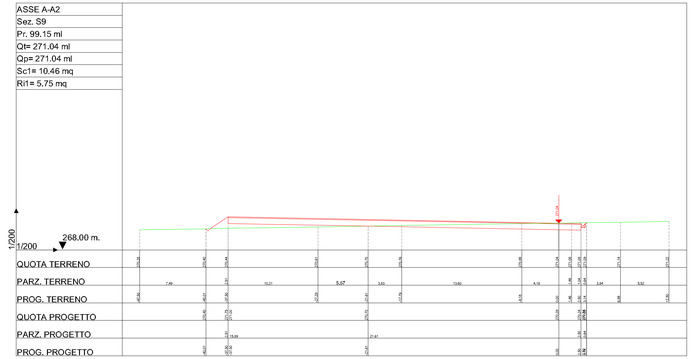

ASSE A-A2
Sez. S10
Pr. 119.15 ml
Qt= 271.42 ml
Qp= 271.42 ml
Sc1= 18.90 mq
Ri1= 0.29 mq

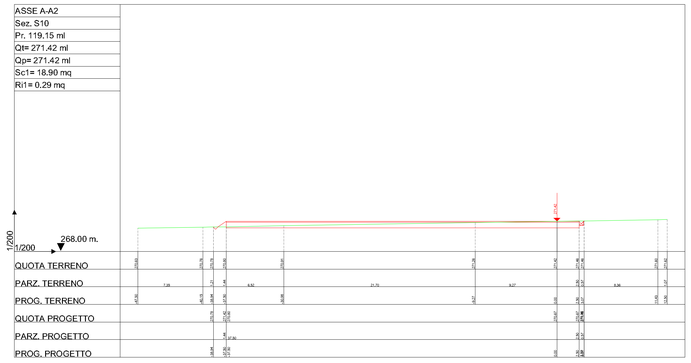

ASSE A-A2
Sez. S11
Pr. 139.15 ml
Qt= 271.76 ml
Qp= 271.76 ml
Sc1= 18.17 mq
Ri1= 0.34 mq

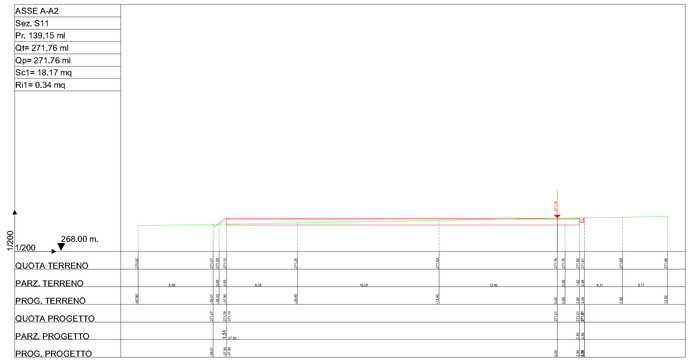

ASSE A-A2
Sez. S12
Pr. 159.15 ml
Qt= 272.02 ml
Qp= 272.01 ml
Sc1= 17.17 mq
Ri1= 0.40 mq

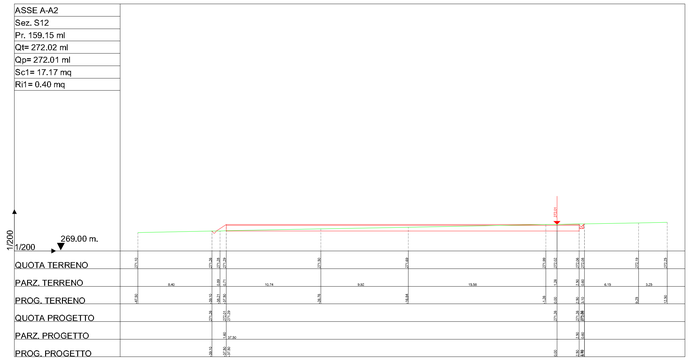

ASSE A-A2
Sez. S13
Pr. 164.15 ml
Qt= 272.05 ml
Qp= 272.04 ml
Sc1= 4.15 mq
Ri1= 0.00 mq

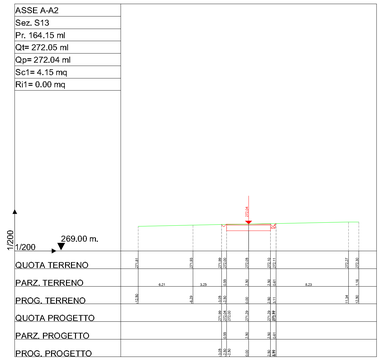

ASSE A-A2
Sez. S14
Pr. 179.36 ml
Qt= 272.11 ml
Qp= 272.11 ml
Sc1= 4.08 mq
Ri1= 0.00 mq

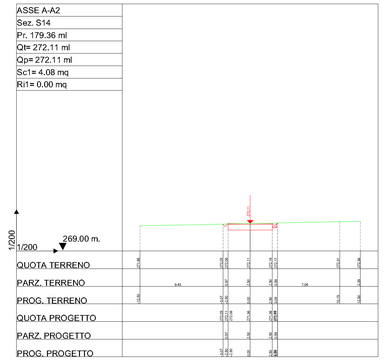

LEGENDA

LINEA TERRENO

LINEA PROGETTO

PARCO EOLICO BOVINO
COMUNE DI BOVINO

Autorizzazione Unica di cui alla legge 387/03 del parco eolico nel comune di Bovino (FG)

Il tecnico - Ordine

STUDIO DI INGEGNERIA ING. MICHELE R.G. CURCIOTTI
Via Bridgeport, 189 - 71036 San Severo (FG)
Tel. 0882.228.111 - Cell. 347.9.111.222 - Fax 0882.228.111

TAVOLA 9.2	COMMITTENTE: RENVICO ITALY SRL Comune di Bovino (FG)	DATA : Settembre 2017
	SEZIONI TRASVERSALI asse A-A2	AGGIORN. :
	PROGETTO DEFINITIVO	SCALA : 1:200
		DIMENS. : A1
		N° FOGLI :

COMMITTENTE:
RENVICO ITALY SRL

RENVICO ITALY SRL
Via San Gregorio, 34
20124 - Milano

PROGETTAZIONE:
ing. Michele R.G. Curciotti

Questo elaborato è di proprietà del progettista e potrà/non potrà essere riprodotto