ASSE A-A4
Sez. S1
Pr. 0.00 ml
Qt= 310.00 ml
Qp= 310.00 ml
Sc1= 4.42 mq
Ri1= 0.00 mq

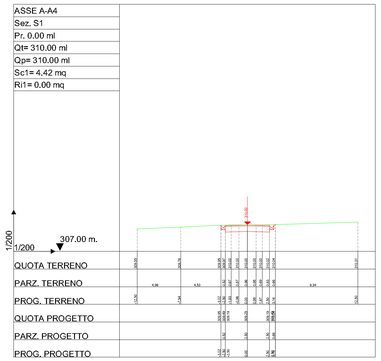

ASSE A-A4
Sez. S2
Pr. 20.00 ml
Qt= 310.63 ml
Qp= 310.66 ml
Sc1= 3.96 mq
Ri1= 0.02 mq

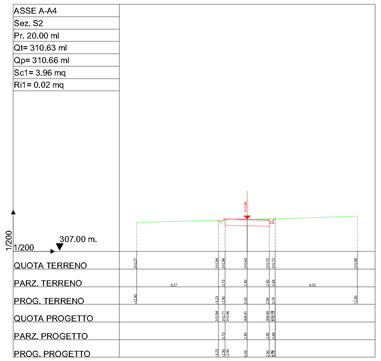

ASSE A-A4
Sez. S3
Pr. 22.51 ml
Qt= 310.71 ml
Qp= 310.75 ml
Sc1= 3.95 mq
Ri1= 0.02 mq

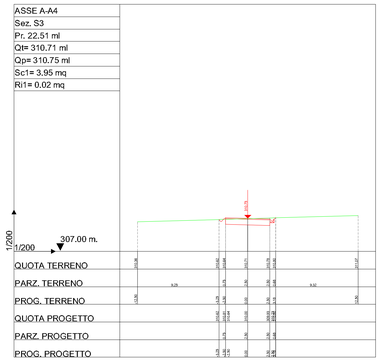

ASSE A-A4
Sez. S4
Pr. 28.56 ml
Qt= 310.92 ml
Qp= 310.94 ml
Sc1= 4.00 mq
Ri1= 0.02 mq

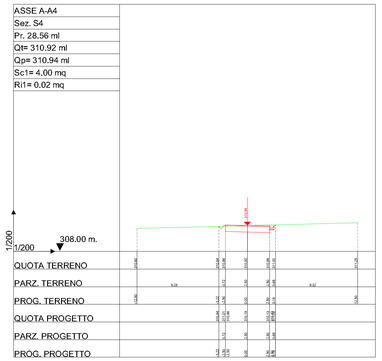

ASSE A-A4
Sez. S5
Pr. 34.60 ml
Qt= 311.14 ml
Qp= 311.15 ml
Sc1= 4.10 mq
Ri1= 0.01 mq

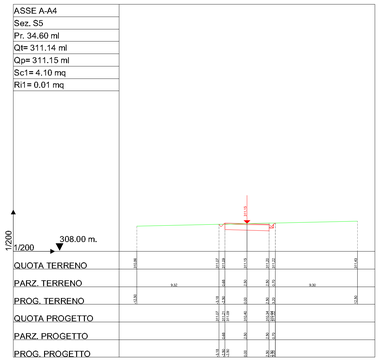

ASSE A-A4
Sez. S6
Pr. 54.60 ml
Qt= 311.90 ml
Qp= 311.90 ml
Sc1= 4.09 mq
Ri1= 0.00 mq

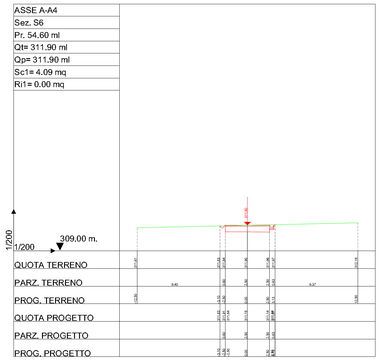

ASSE A-A4
Sez. S7
Pr. 74.60 ml
Qt= 312.65 ml
Qp= 312.65 ml
Sc1= 4.08 mq
Ri1= 0.00 mq

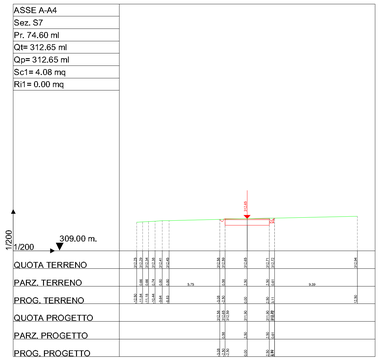

ASSE A-A4
Sez. S8
Pr. 94.60 ml
Qt= 313.40 ml
Qp= 313.40 ml
Sc1= 4.08 mq
Ri1= 0.00 mq

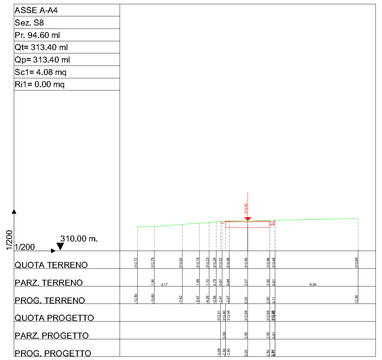

ASSE A-A4
Sez. S9
Pr. 114.60 ml
Qt= 314.20 ml
Qp= 314.20 ml
Sc1= 2.91 mq
Ri1= 0.05 mq

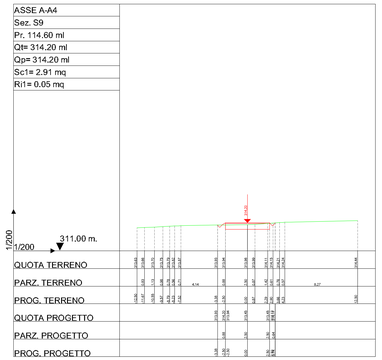

ASSE A-A4
Sez. S10
Pr. 134.60 ml
Qt= 314.89 ml
Qp= 314,87 ml
Sc1= 4.99 mq
Ri1= 0.00 mq

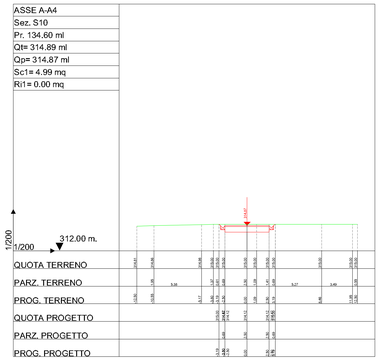

ASSE A-A4
Sez. S11
Pr. 154.60 ml
Qt= 315.00 ml
Qp= 314.99 ml
Sc1= 4,25 mq
Ri1= 0.00 mq

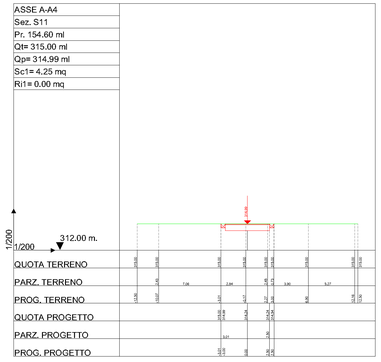

ASSE A-A4
Sez. S12
Pr. 174.60 ml
Qt= 315.00 ml
Qp= 314.99 ml
Sc1= 4,24 mq
Ri1= 0.00 mq

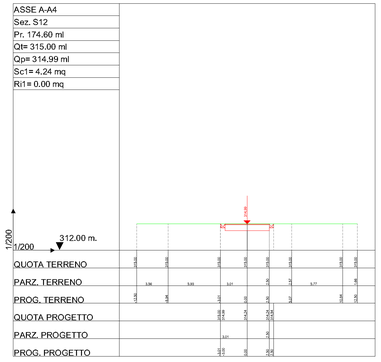

ASSE A-A4
Sez. S13
Pr. 178.10 ml
Qt= 315.00 ml
Qp= 314.99 ml
Sc1= 4,24 mq
Ri1= 0.00 mq

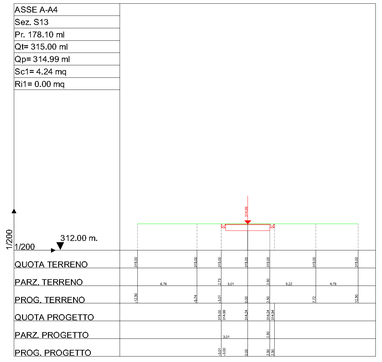

ASSE A-A4
Sez. S14
Pr. 183.10 ml
Qt= 315.00 ml
Qp= 314.99 ml
Sc1= 30.70 mq
Ri1= 0.00 mq

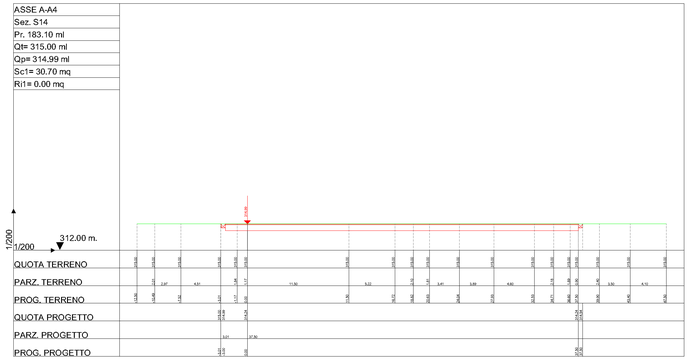

ASSE A-A4
Sez. S15
Pr. 203.10 ml
Qt= 315.00 ml
Qp= 315.00 ml
Sc1= 30.65 mq
Ri1= 0.00 mq

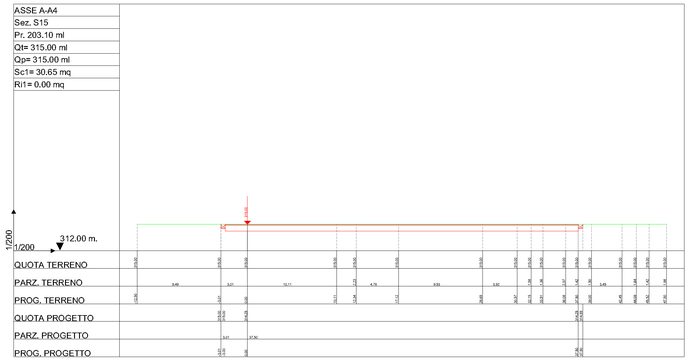

ASSE A-A4
Sez. S16
Pr. 223.10 ml
Qt= 315.00 ml
Qp= 315.00 ml
Sc1= 30.57 mq
Ri1= 0.00 mq

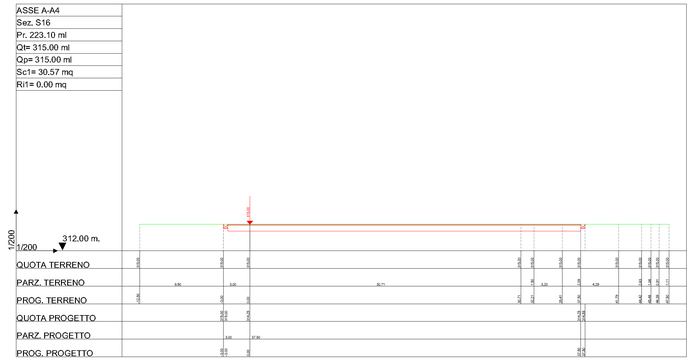

LEGENDA

LINEA TERRENO

LINEA PROGETTO

PARCO EOLICO BOVINO

COMUNE DI BOVINO

Autorizzazione Unica ai sensi della legge 387/03 del parco eolico nel comune di Bovino (FG)

Progettisti:
STUDIO DI INGEGNERIA ING. MICHELE R.G. CURCIOTTI
Via Ugo Foscolo n. 5 - 71016 SAN SEVERO (FG)
tel/fax 0882 - 332073 - cell. 328 2116964

TAVOLA 9.4.1	COMMITTENTE: RENVICO ITALY SRL Comune di Bovino (FG) SEZIONI TRASVERSALI asse A-A4 PROGETTO DEFINITIVO	DATA : Settembre 2017 AGGIOR. : SCALA : 1:200 DIV/SEZ. : N°FOGLI :	

COMMITTENTE:
RENVICO ITALY SRL
RENVICO ITALY SRL
Via San Gregorio, 34
20124 - Milano

PROGETTAZIONE:
Ing. Michele R.G. Curciotti

Questo disegno è di proprietà dei progettisti e potrà essere riprodotto solo con autorizzazione