


**LEGENDA**

— LINEA TERRENO

— LINEA PROGETTO

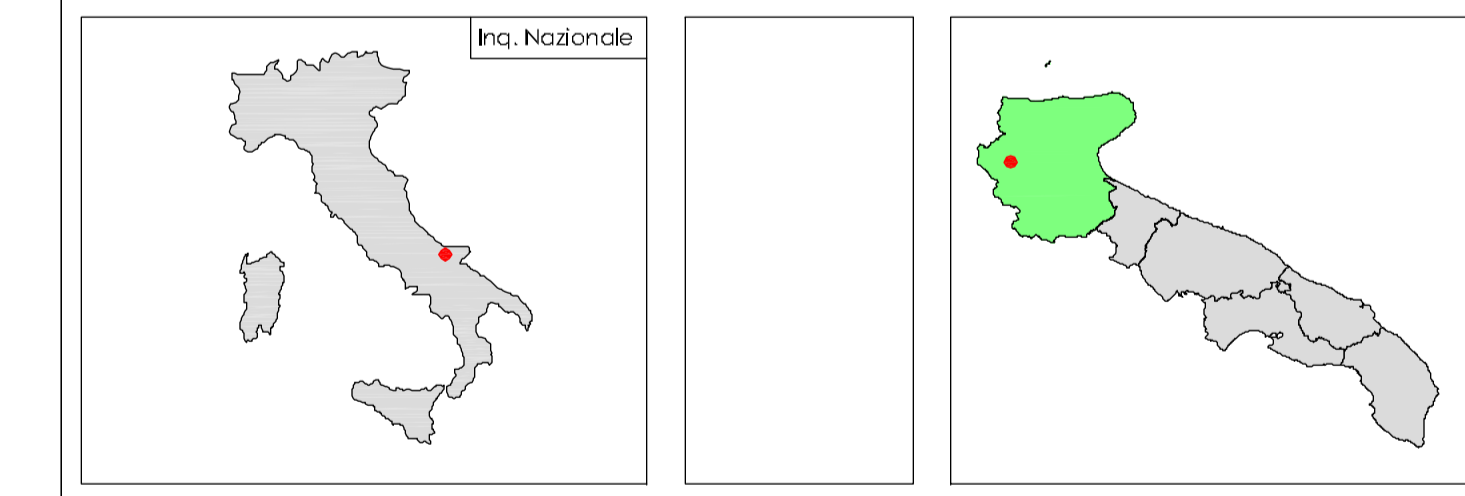

**PARCO EOLICO BOVINO**  
COMUNE DI BOVINO

Autorizzazione unica al sensi della legge 38/03 del parco eolico nel Comune di Bovino (FG)

Progetto: **Parco Eolico Bovino**

COMITANTE: RENVICO ITALY SRL  
Comune di Bovino (FG)

DATA: Settembre 2017

SEZIONE TRASVERSALI  
0108 A-A5  
PROGETTO OBRNEVO

SCALA: 1:200

PROGETTAZIONE:  
Ing. Michele R.G. Curtoli

COMITANTE:  
RENVICO ITALY SRL  
Via San Gregorio, 34  
20124 - Milano

RENVICO ITALY SRL  
Via San Gregorio, 34  
20124 - Milano