ASSE A-A6
Sez. S1
Pr. 0.00 ml
Qt= 325.40 ml
Qp= 325.40 ml
Sc1= 4.43 mq
Ri1= 0.00 mq

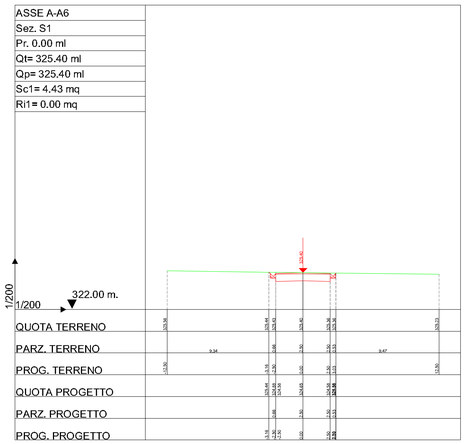

ASSE A-A6
Sez. S2
Pr. 20.00 ml
Qt= 326.08 ml
Qp= 326.07 ml
Sc1= 4.34 mq
Ri1= 0.00 mq

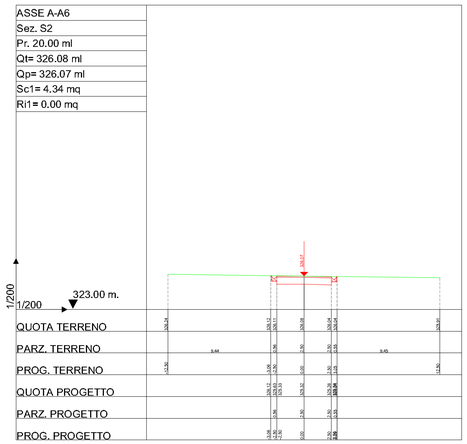

ASSE A-A6
Sez. S3
Pr. 34.00 ml
Qt= 326.55 ml
Qp= 326.54 ml
Sc1= 4.13 mq
Ri1= 0.00 mq

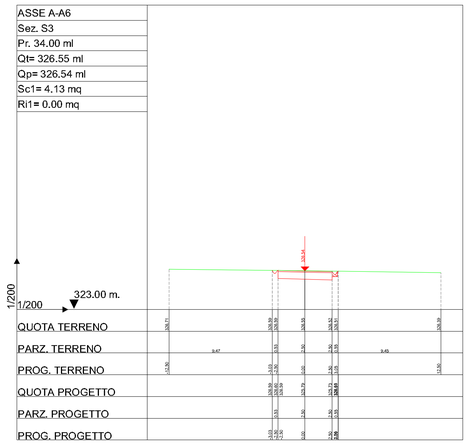

ASSE A-A6
Sez. S4
Pr. 42.20 ml
Qt= 326.83 ml
Qp= 326.82 ml
Sc1= 4.11 mq
Ri1= 0.00 mq

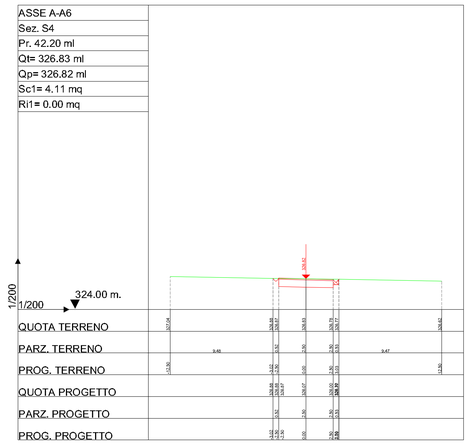

ASSE A-A6
Sez. S5
Pr. 47.20 ml
Qt= 326.98 ml
Qp= 326.98 ml
Sc1= 34.68 mq
Ri1= 0.00 mq

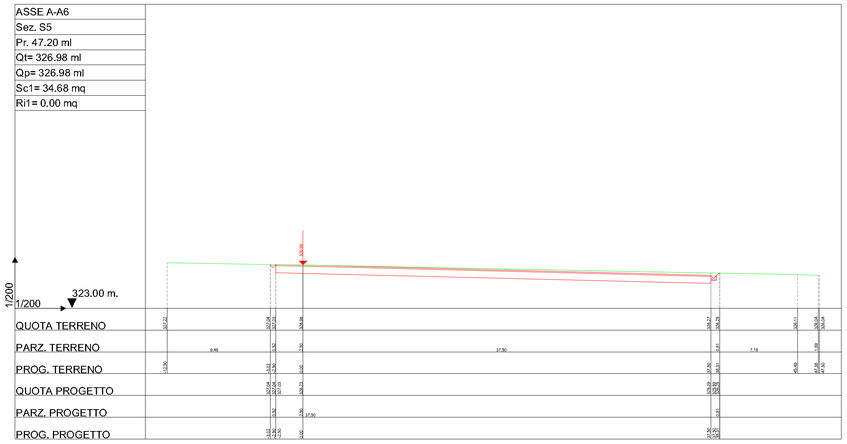

ASSE A-A6
Sez. S6
Pr. 58.06 ml
Qt= 327.29 ml
Qp= 327.29 ml
Sc1= 32.05 mq
Ri1= 0.00 mq

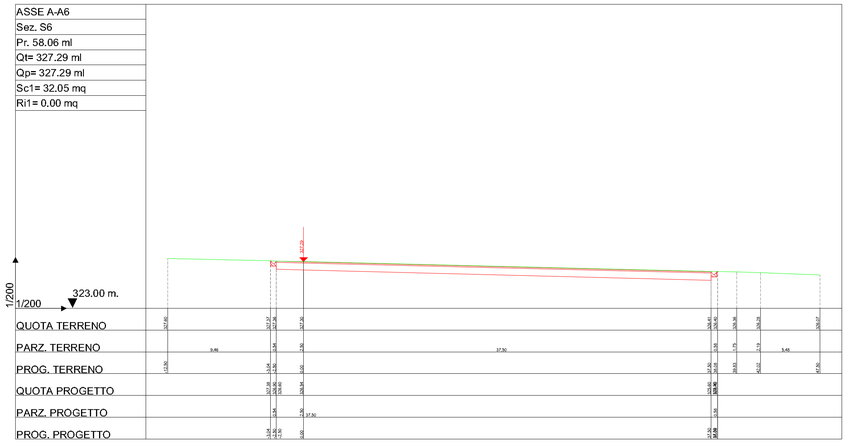

ASSE A-A6
Sez. S7
Pr. 67.20 ml
Qt= 327.52 ml
Qp= 327.51 ml
Sc1= 29.74 mq
Ri1= 0.01 mq

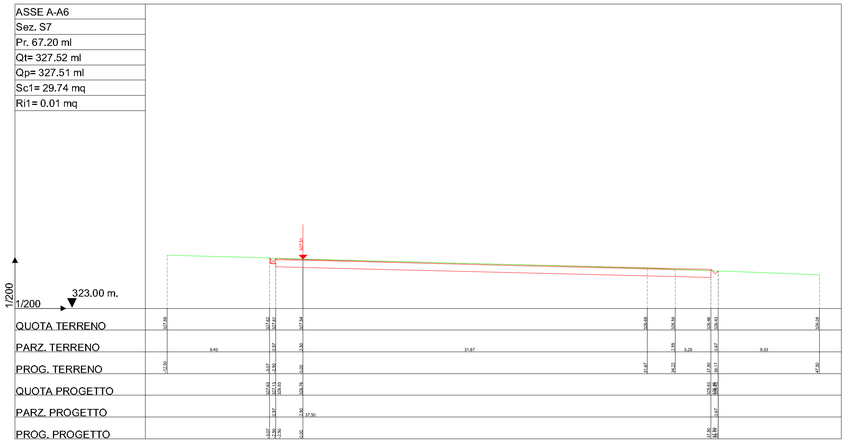

ASSE A-A6
Sez. S8
Pr. 82.13 ml
Qt= 327.74 ml
Qp= 327.74 ml
Sc1= 25.84 mq
Ri1= 0.10 mq

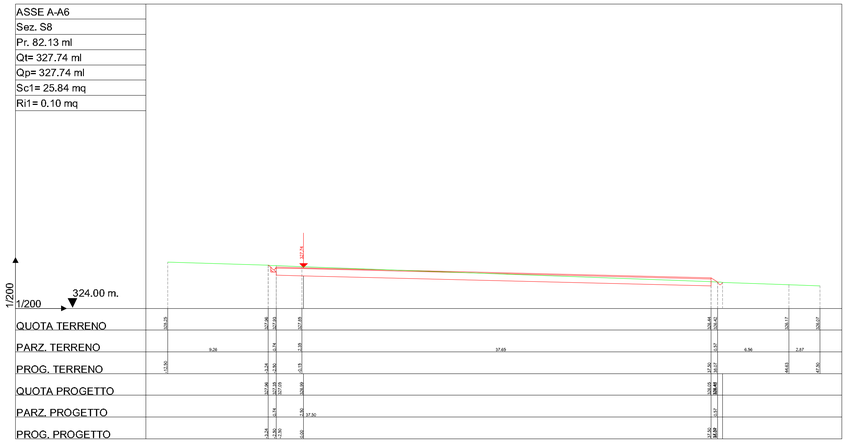

ASSE A-A6
Sez. S9
Pr. 87.20 ml
Qt= 327.80 ml
Qp= 327.81 ml
Sc1= 18.19 mq
Ri1= 0.33 mq

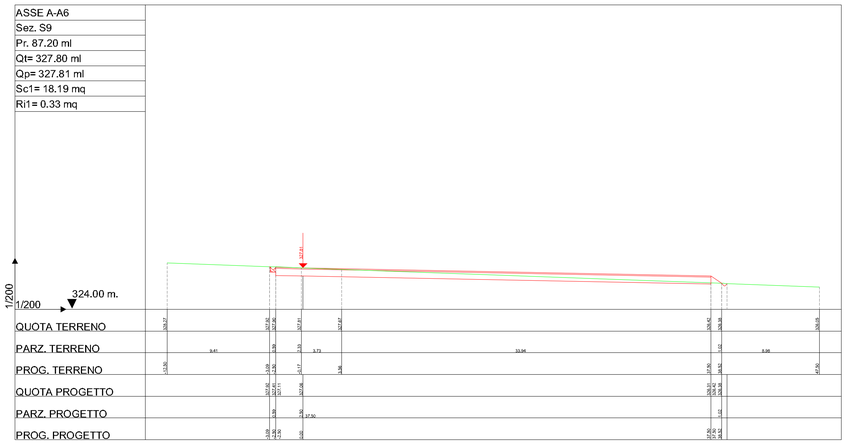

ASSE A-A6
Sez. S10
Pr. 107.20 ml
Qt= 328.21 ml
Qp= 328.22 ml
Sc1= 10.08 mq
Ri1= 6.27 mq

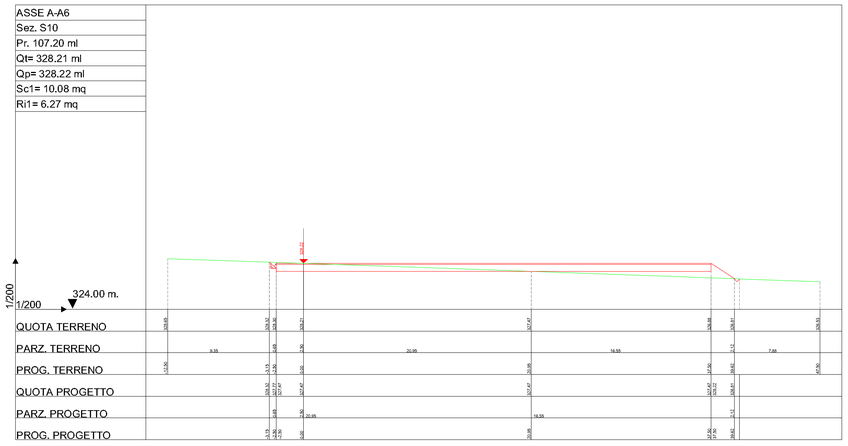

LEGENDA

LINEA TERRENO

LINEA PROGETTO

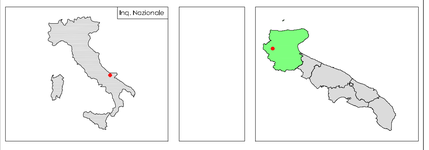

PARCO EOLICO BOVINO
COMUNE DI BOVINO

Autorizzazione unica ai sensi della legge 387/03 del parco eolico nel comune di Bovino (FG)

Progettisti:
STUDIO DI INGEGNERIA ING. MICHELE R.G. CURTOTTI
Via San Gregorio, 34 - 20124 - Milano
tel. 02 - 29 40 11 - 02 - 29 40 11 - fax 02 - 29 40 11 - 02 - 29 40 11
e-mail: info@ing-curtotti.it - www.ing-curtotti.it

TAVOLA 9.6.1	COMMITTENTE: RENVICO ITALY SRL Comune di Bovino (FG) SEZIONI TRASVERSALI asse A-A6 PROGETTO DEFINITIVO	DATA : Settembre 2017 AGGIORN. : SCALA : 1:200 DISEGN. : APPROV. :

COMMITTENTE:
RENVICO ITALY SRL

RENVICO ITALY SRL
Via San Gregorio, 34
20124 - Milano

PROGETTAZIONE:
Ing. Michele R.G. Curtotti

Questo elaborato è di proprietà del progettista ed è protetto a termini di legge