


LEGENDA

— LINEA TERRENO

— LINEA PROGETTO

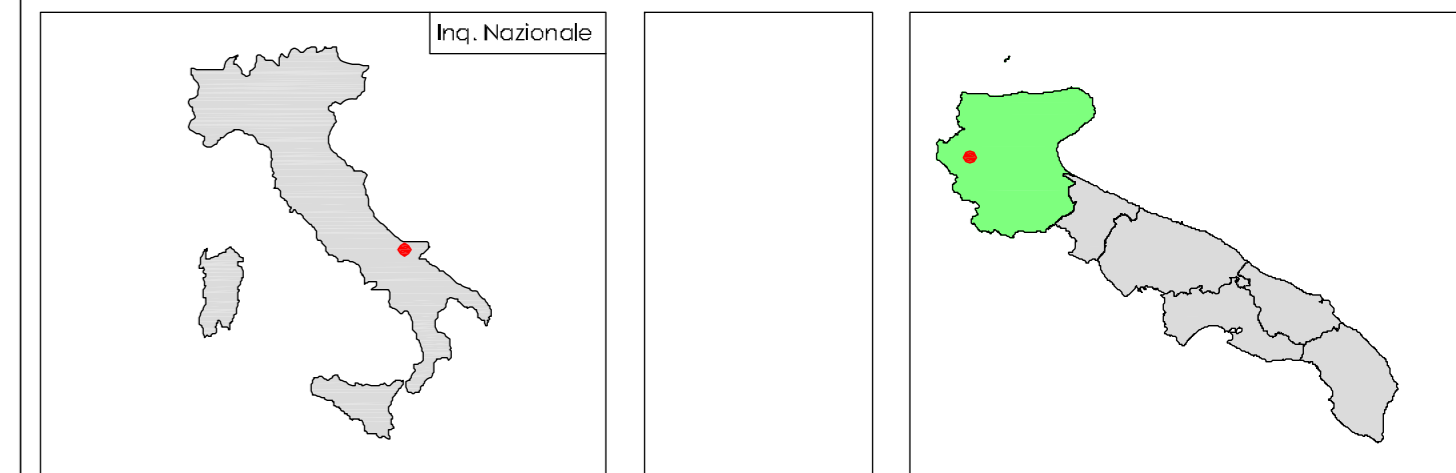

PARCO EOLICO BOVINO

COMUNE DI BOVINO

Autorizzazione tecnica ai sensi della legge 387/03 del parco eolico nel Comune di Bovino (FG)

COMMITTENTE: RENWICO ITALY SRL Comune di Bovino (FG)		DATA: Settembre 2017 FOGGIO: 9.7.2 SEZIONI TRASVERSALI: 0225 A-A7 PROGETTO DEFINITIVO	SCALE: 1:200 INVIC: RENWICO INFOGG:
COMMITTENTE: RENWICO ITALY SRL Via San Gregorio, 34 20124 - Milano	PROGETTAZIONE: Ing. Michele R.G. Curtotti 		

Questo abito è di proprietà del progettista ed è protetto da una legge