


**LEGENDA**

— LINEA TERRENO

— LINEA PROGETTO

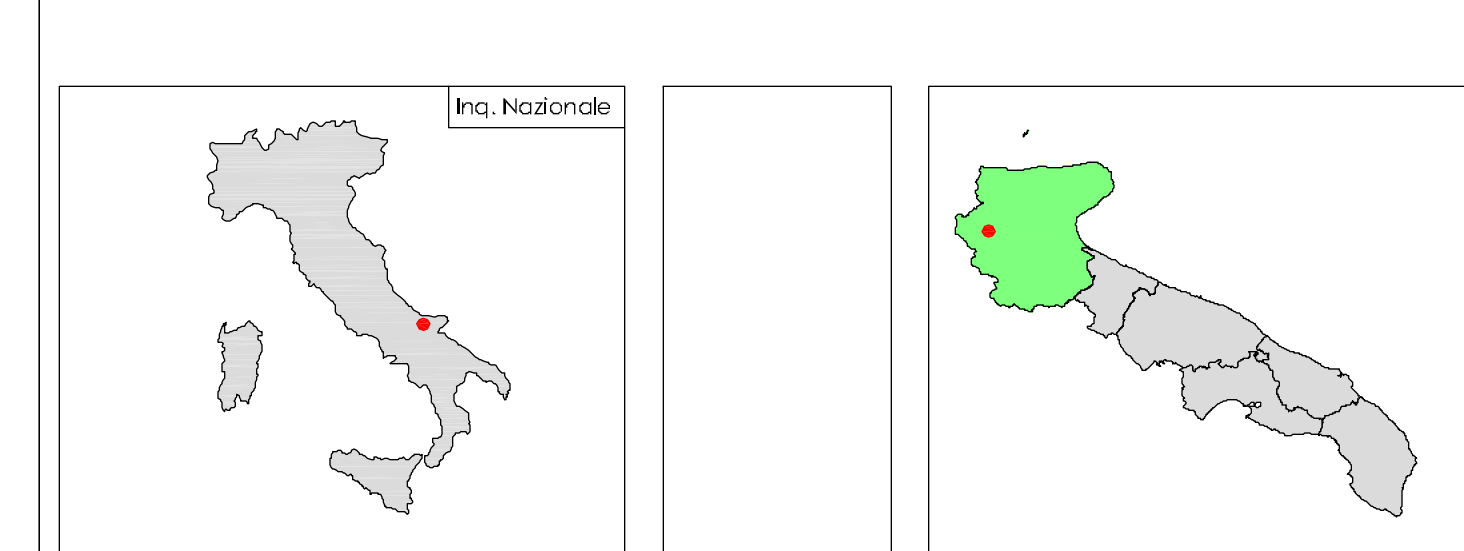

**PARCO EOLICO BOVINO**  
COMUNE DI BOVINO

Autorizzazione tecnica ai sensi della legge 387/03 del parco eolico nel comune di Bovino (FG)

PROGETTO

COMITENTE: RINIVCO ITALY SRL  
Comune di Bovino (FG)

DATA: Settembre 2017

9.8

SEZIONE TRASVERSALE  
asse A-A8  
PROGETTO DEFINITIVO

SCALA: 1:200  
DENEG: A1  
RFOG: 1

COMITENTE: RINIVCO ITALY SRL  
PROGETTAZIONE: Ing. Michele R.G. Curtoli

*M. Curtoli*

Conti elaborati al computer da progett@tin.it e rino@tin.it