




PIANTA
EDIFICIO DI COMANDO e CONTROLLO

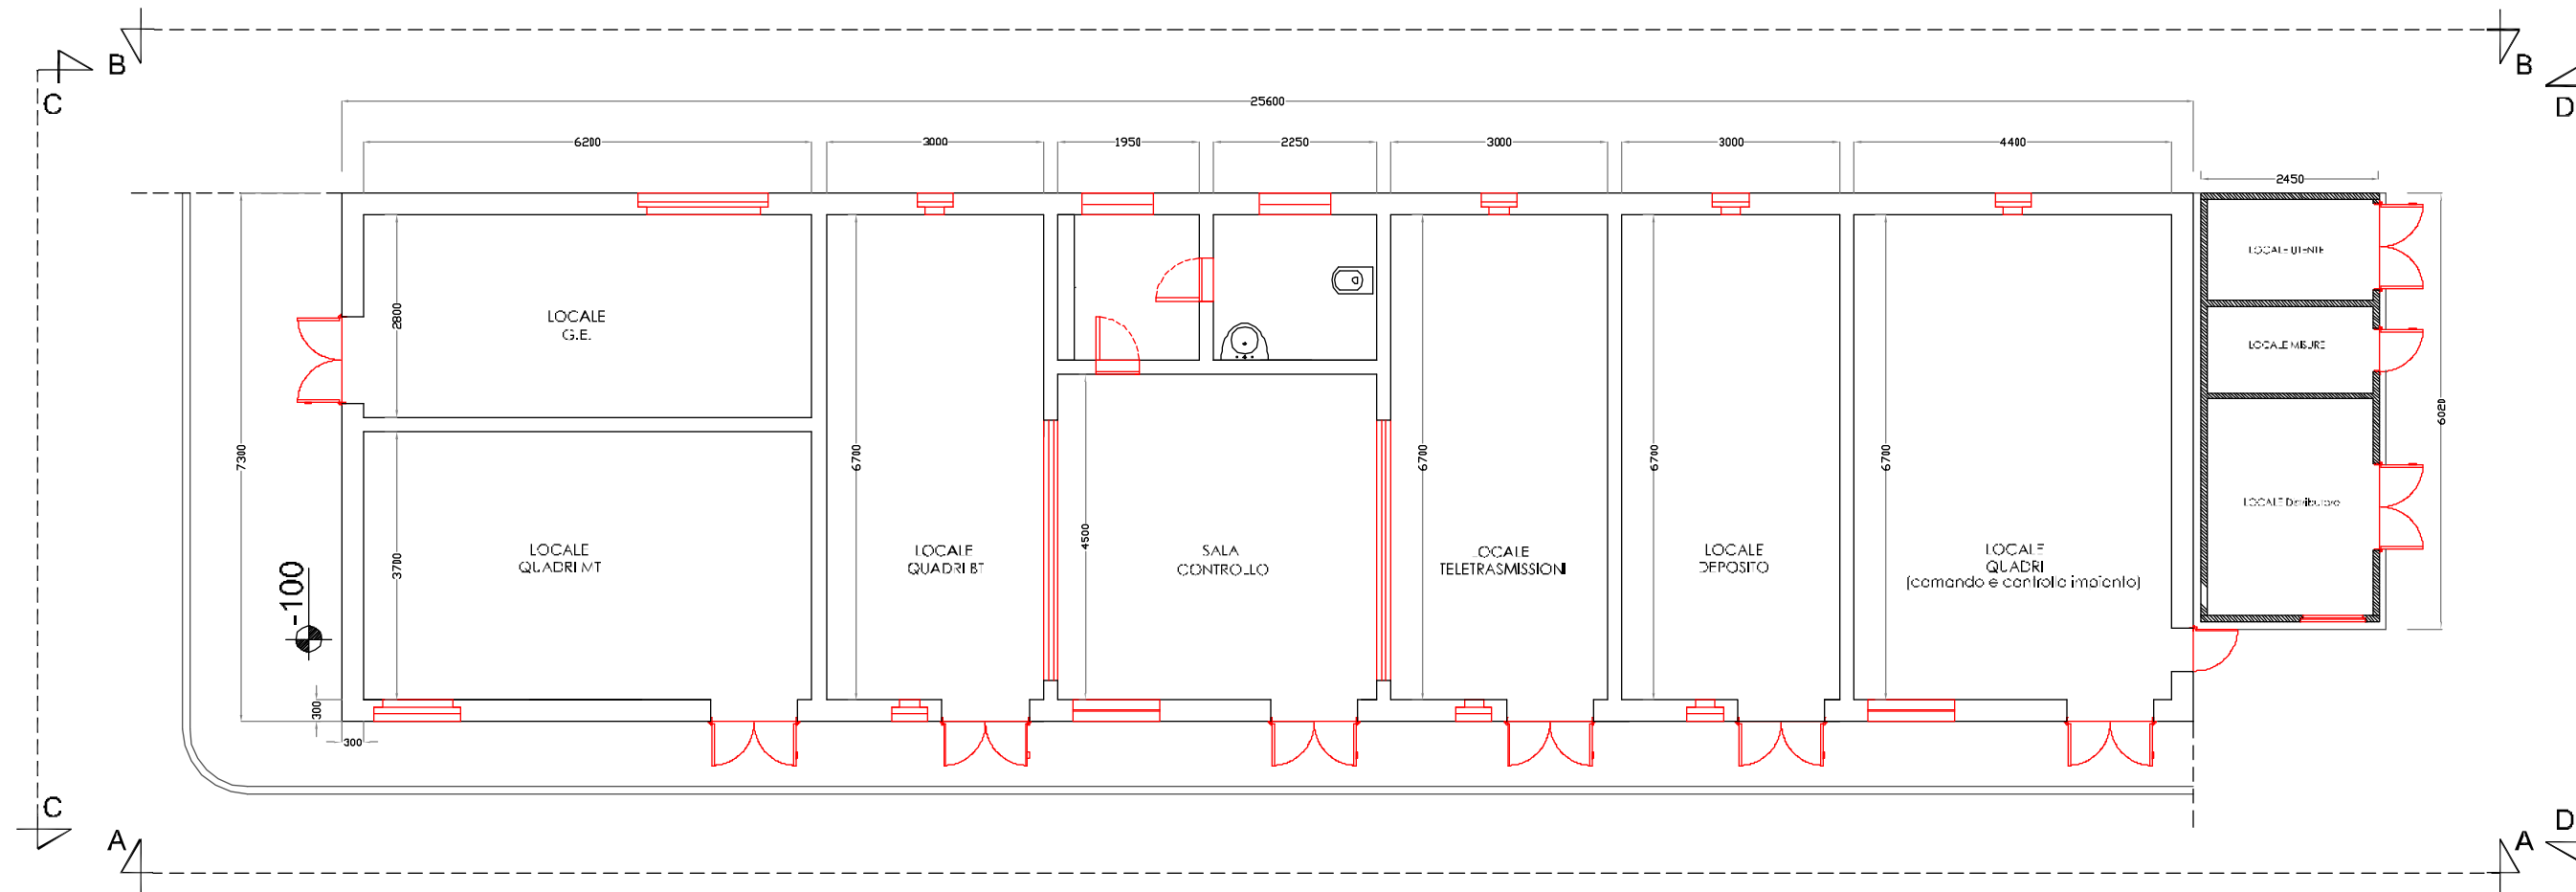


VISTA "A-A"
LATO APPARECCHIATURE ELETTROMECCANICHE

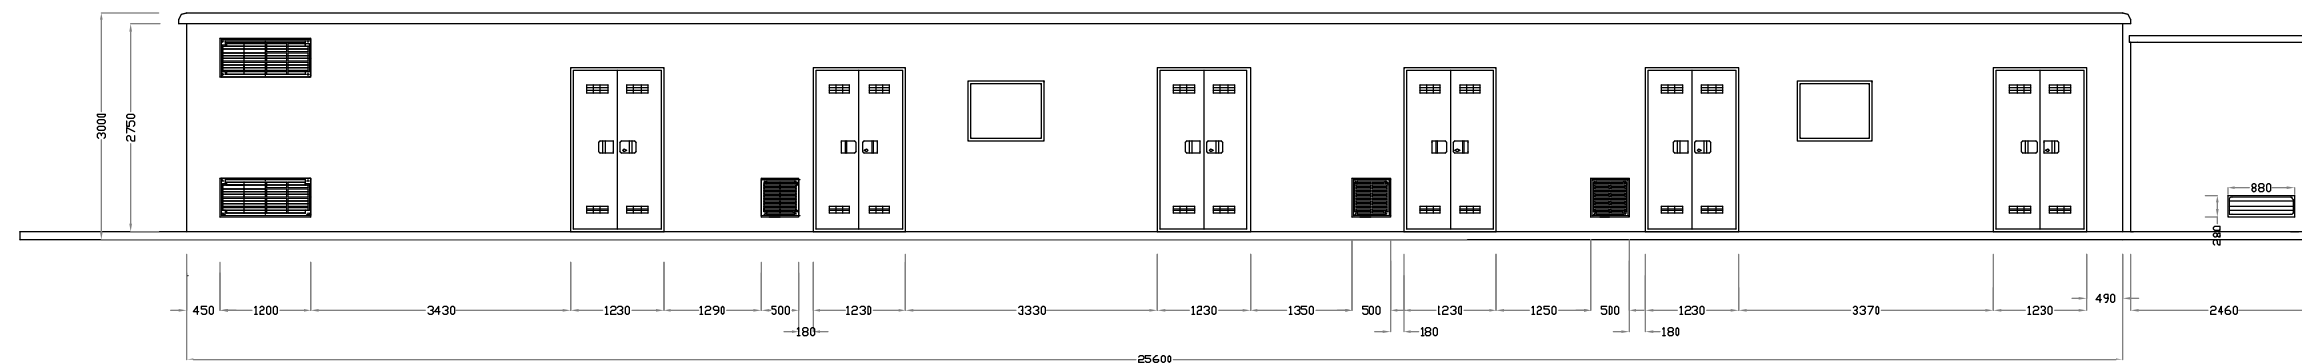



VISTA "B-B"

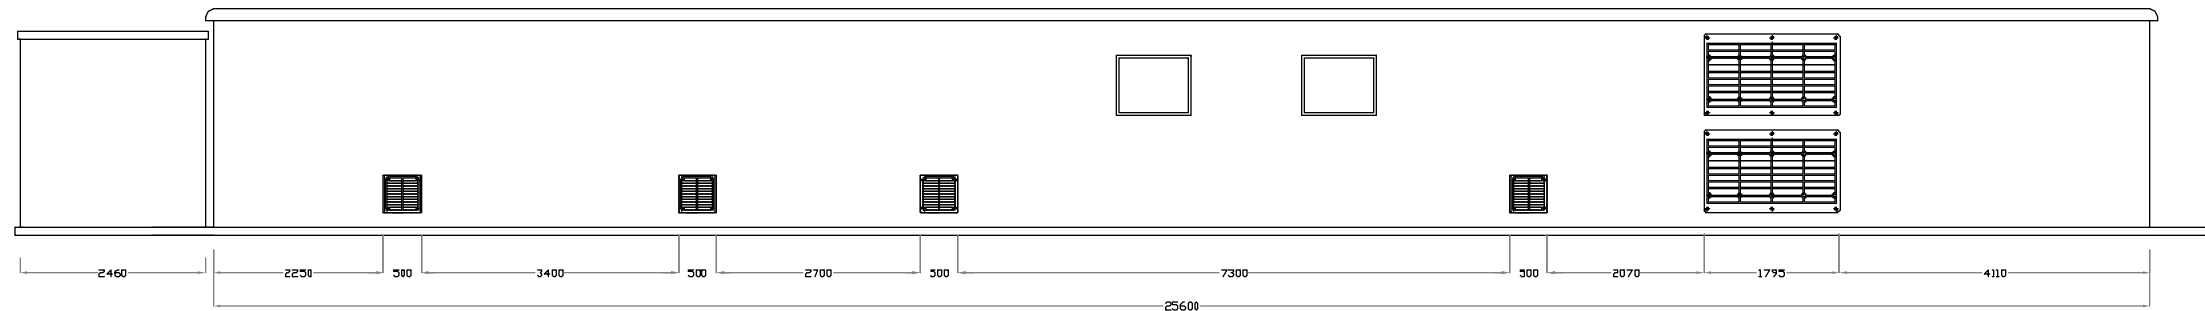

VISTA "C-C"

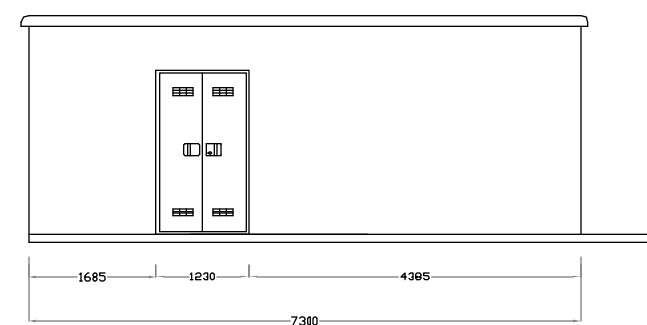

VISTA "D-D"

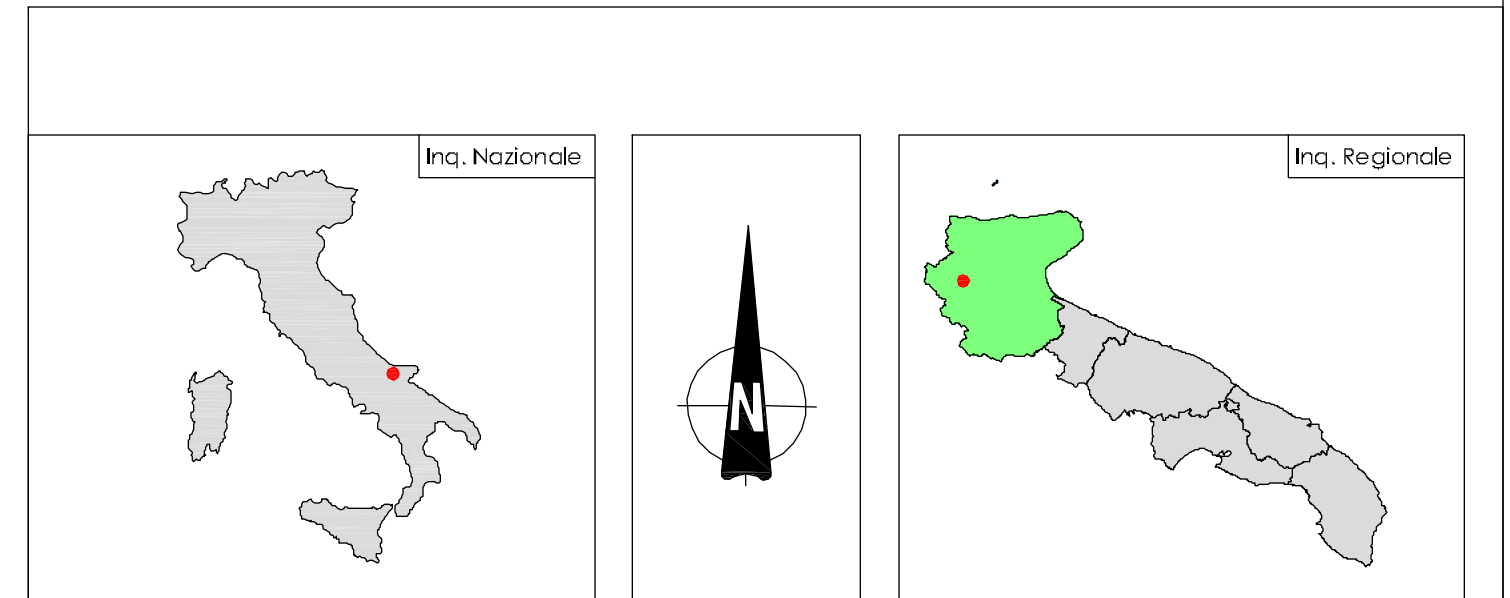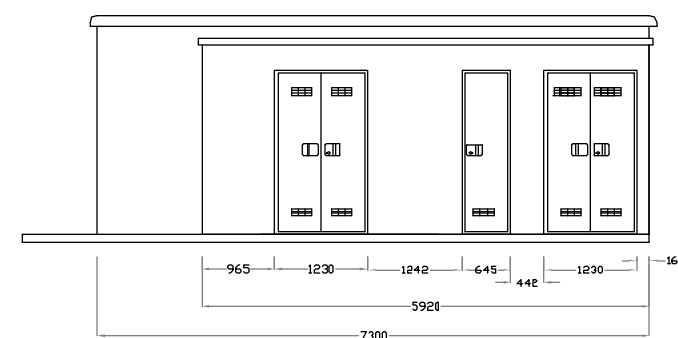

STAZIONE DI CONSEGNA 150/30 kV
TROIA - ORSARA - BOVINO
COMUNE DI BOVINO

Autorizzazione Unica ai sensi della legge 387/03 del parco eolico
nel comune di Bovino (FG)

Progettazione:

STUDIO DI INGEGNERIA ING. MICHELE R.G. CURTOTTI
Via San Gregorio, 34 - 20124 Milano (MI)
ing.curto@stec.it - studio.stec@stec.it

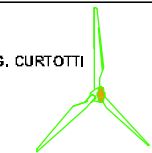


TAVOLA
IE07

COMMITTENTE: RENVICO ITALY SRL
Comune di Bovino (FG)
EDIFICIO SERVIZI AUSILIARI-COMANDO-CONTROLLO
PIANTA - PROSPETTI
PROGETTO DEFINITIVO

DATA : Settembre 2017
AGGIORN. :
SCALA : 1:100
DIMENS. :
N° FOGLI :
N° FOGLI :

COMMITTENTE:
RENVICO ITALY SRL
RENVICO
RENEWABLE ENERGY
RENVICO ITALY SRL
Via San Gregorio, 34
20124 - Milano

PROGETTAZIONE:
ing. Michele R.G. Curtotti



Questo elaborato è di proprietà dei progettisti ed è protetto a termini di legge