

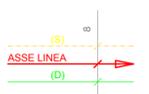


PLS-CADD Drawing

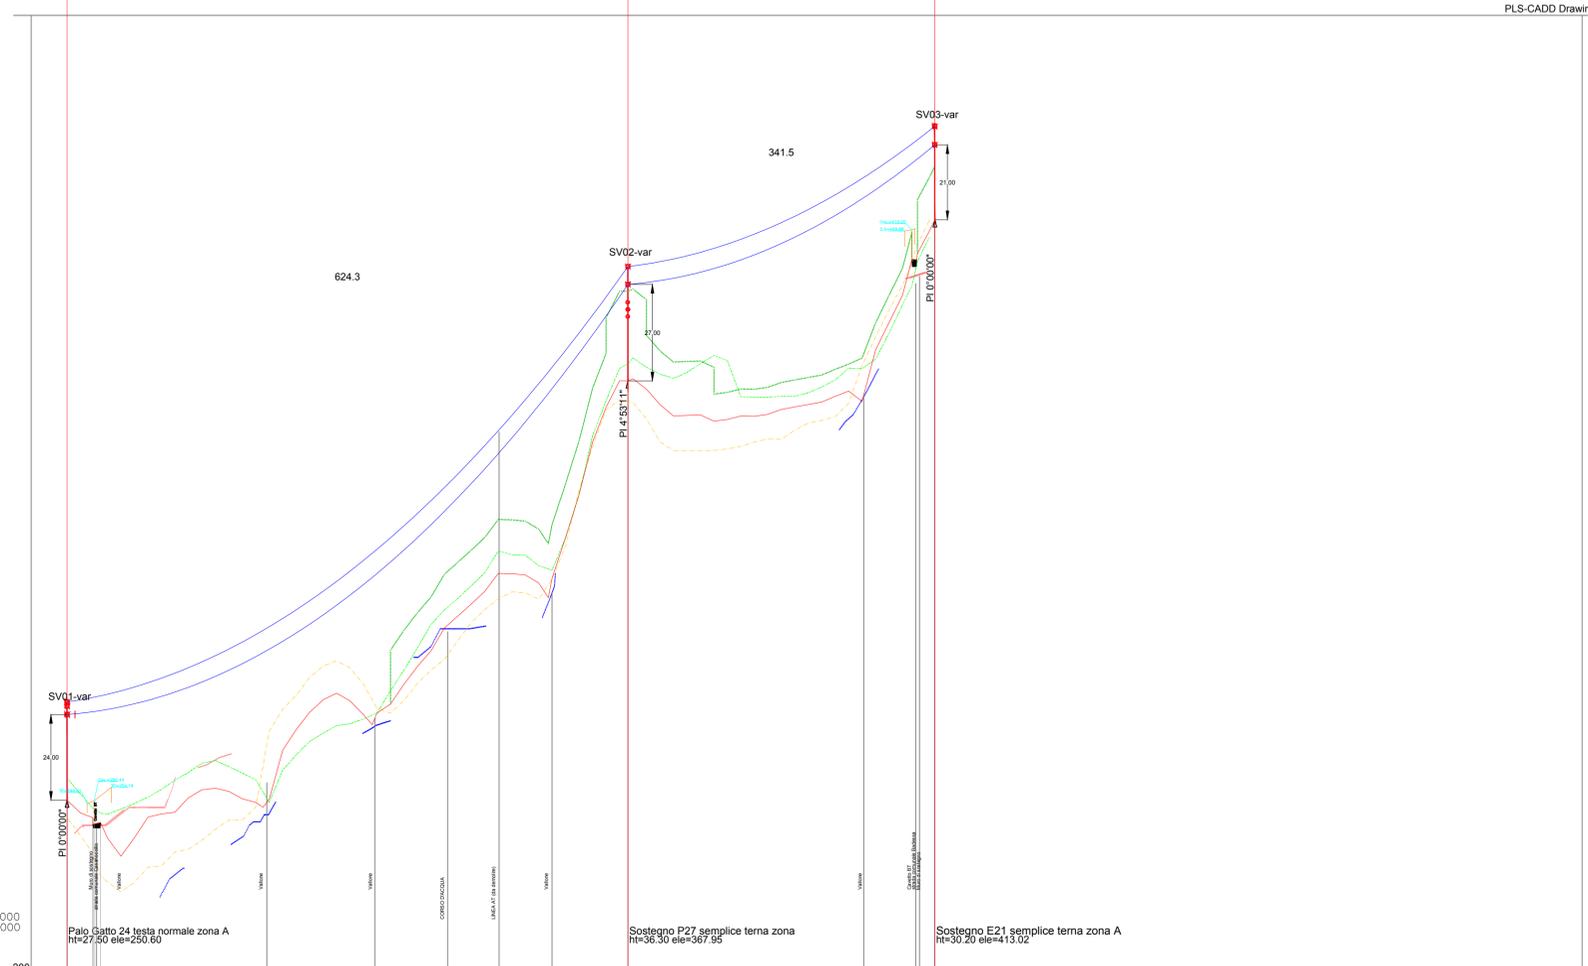

SCALA QUOTE 1:1000
SCALA DISTANZE 1:4000

Distanza progressiva dall'origine (m)	0.00	624.32	965.82
Quota del terreno (m)	250.60	367.95	413.02
Supporto numero	SV01-var	SV02-var	SV03-var
Tipo di Supporto	Palo Gatto 24 testa normale zona A	Sostegno P27 semplice tema zona A	Sostegno E21 semplice tema zona A
Tipo di apparecchiatura/camp equiv	Ruling Span 531 (m)		
Altezza netta / totale Sostegno (m)	24.00/27.50	27.00/36.30	21.00/30.20
Campata orizzontale (m)	624.32		
Distanza da supporto Origin (m)	0.00	624.32	965.82
COLTURA	BOSCO	BOSCO (MISTO CARBONIFERO E SELVATICO)	BOSCO
TERRENO	CALCAREA	CALCAREA-ARGILLOSA	ARGILLOSA

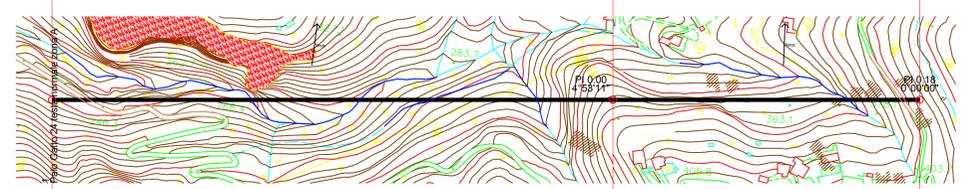

REVISIONE									
01	17/07/2017	Aggiornamenti a seguito varianti VIA	SE	A. Costabile	ING. PRE-APRCS	M. Barriani	ING. PRE-APRCS	P. Palermo	ING. PRIMA
00	15/12/2012	Emissione per PTO	E. Toppo	A. Siano	ING. PRIMA	P. Palermo	ING. PRIMA	P. Palermo	ING. PRIMA
N.	DATA	DESCRIZIONE	ELABORATO	VERIFICATO	APPROVATO				

TIPOLOGIA DELL'ELABORATO	CODIFICA DELL'ELABORATO	
PROFILO	LEFR11001BGL00104	TERNA GROUP
PROGETTO	TITOLO	
WBS: TE-FR-11-001	Interconnessione a 150 kV "Sorrento - Vico Equense - Agerola - Lettere" e opere connesse	
RICAVATO DAL DOC. TERNA	APPENDICE B-PROFILO INTERVENTO -1 COLLEGAMENTO MISTO AEREO/CAVO A 150KV SORRENTO-VICO	
CLASSIFICAZIONE DI SICUREZZA		

NOME DEL FILE	SCALA CAD	FORMATO	SCALA	FOGLIO
LEFR11001BGL00104_01.DWG	1 unità = 1m	820X584	1:1000/4000	1 / 1

Questo documento contiene informazioni di proprietà Terna Rete Italia S.p.A. e deve essere utilizzato esclusivamente dal destinatario in relazione alle finalità per le quali è stato ricevuto. E' vietata qualsiasi forma di riproduzione o di divulgazione senza l'esplicito consenso di Terna Rete Italia S.p.A.
 This document contains information proprietary to Terna Rete Italia S.p.A. and it will have to be used exclusively for the purposes for which it has been furnished. Whichever shape of spreading or reproduction without the written permission of Terna Rete Italia S.p.A. is prohibid.