


Piano Regolatore Generale - Comune di Gragnano

7 Zone omogenee del PRG interessate dall'opera

- ZONA B6 - INTEGRAZIONE EXTRAURBANA
- ZONA C1 - P.D.Z. VIGENTI
- ZONA E1 - BOSCHIVA
- ZONA E2 - AGRICOLA SEMPLICE
- ZONA G3 - AGROTURISTICA
- ATTREZZATURE PUBBLICHE

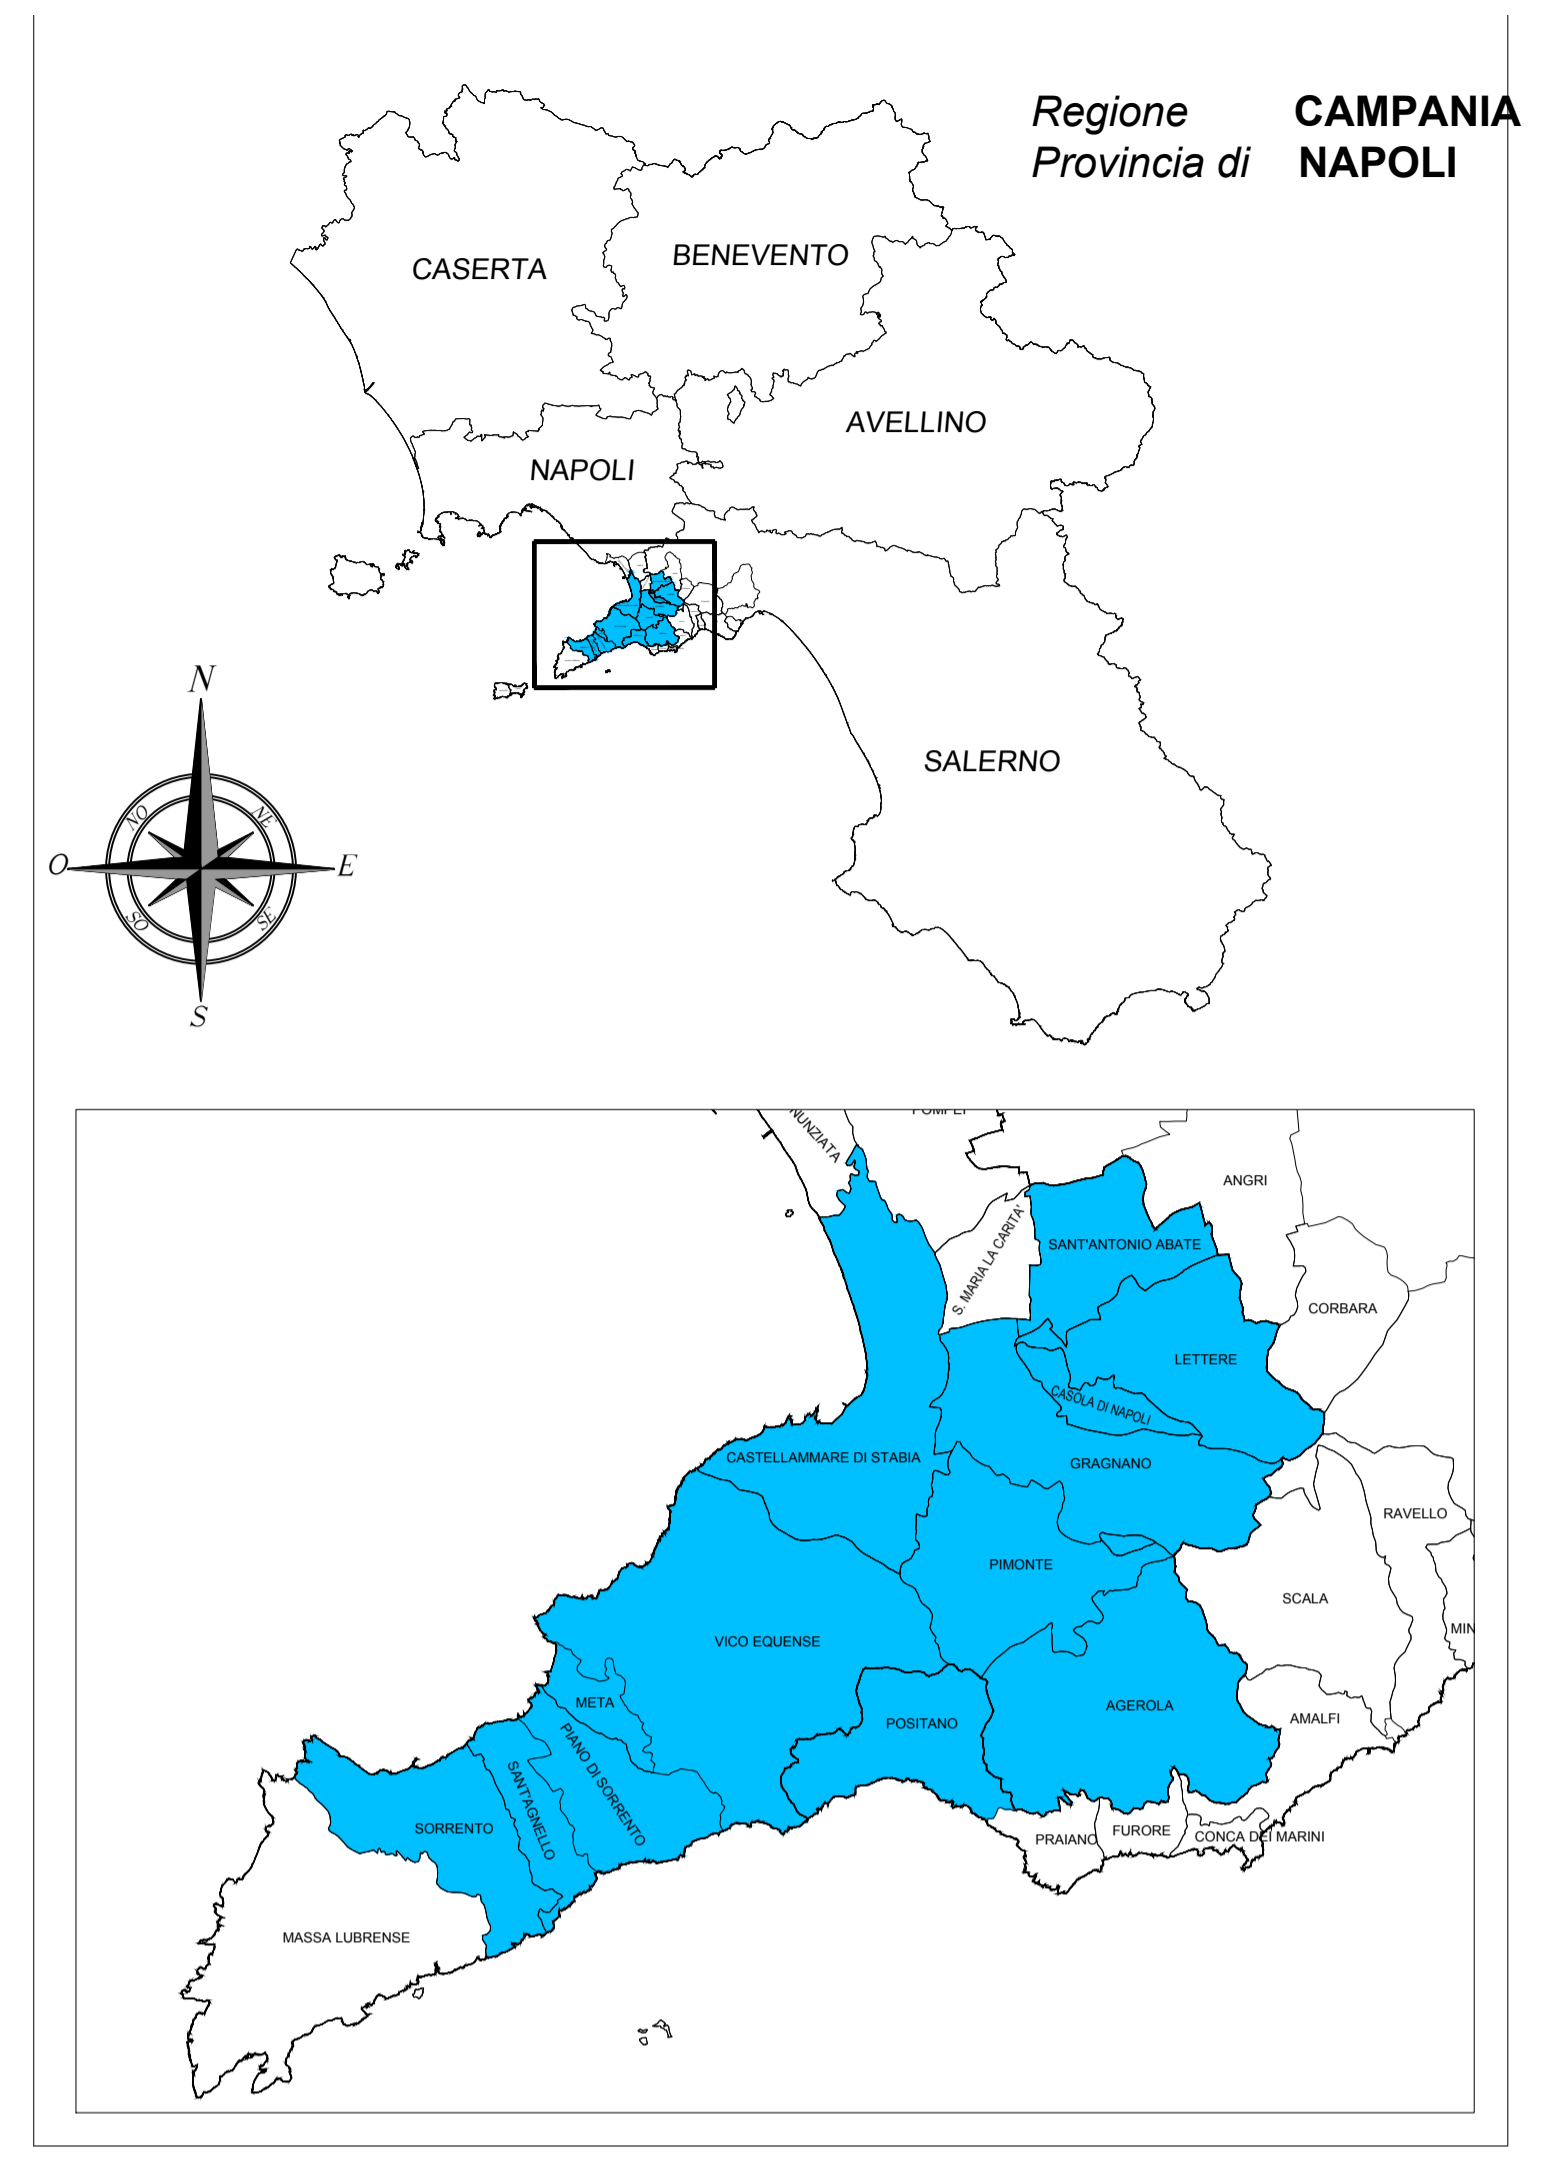

LEGENDA

- Esistente - Elettrodotto aereo a 220kV in semplice terna
- Esistente - Elettrodotto aereo/cavo a 60kV in semplice terna
- Esistente - Elettrodotto in cavo a 150kV in semplice terna
- In Esercizio (EL 210) - Elettrodotto in cavo marino/terrestre a 150kV
- In corso di Realizzazione (EL 269) - Elettrodotto in cavo marino/terrestre a 150kV
- Da Demolire (EL 222) - Elettrodotto in cavo terrestre a 150kV
- Progetto - Nuova Realizzazione - Elettrodotto aereo a 150kV in doppia terna
- Progetto - Nuova Realizzazione - Elettrodotto aereo a 150kV in semplice terna
- Progetto - Nuova Realizzazione - Elettrodotto in cavo terrestre a 150kV in singola terna
- Progetto - Collegamento temporaneo - Collegamento provvisorio aereo risoluzione delle interferenze nel corso delle lavorazioni
- Progetto - Demolizioni - Elettrodotti aerei in classe a 150kV, eserciti a 60kV, da demolire a fine lavori
- Già Realizzato (EL 222) - Elettrodotto in cavo terrestre a 150kV esercito a 60kV riutilizzato nel presente progetto

- Confini Amministrativi - Comuni
- Confini Amministrativi - Province
- Parco Regionale dei Monti Lattari
- Sostegni da realizzare
- Sostegni esistenti
- Sostegni da demolire

NB: Il sostegno rappresentato in planimetria è da intendersi come un simbolo necessario solamente all'individuazione del centro picchetto; non rappresenta pertanto l'effettiva area di ingombro.

REVISIONI	DATA	DESCRIZIONE	ELABORATO	VERIFICATO	APPROVATO
01	17/07/2017	Aggiornamenti a seguito varianti VA	IE	A. Stabile ING.PRE-APR/CS	M. Borraro ING.PRE-APR/CS
02	29/10/2012	Emissione per PTO	E. Tavani ING.PRE-NA	A. Stabile ING.PRE-NA	P. Filiano ING.PRE-NA

TIPOLOGIA DELL'ELABORATO	CODIFICA DELL'ELABORATO	Logo
COROGRAFIA	DGFR11001BGL00119	
PROGETTO	WBS: TE-FR-11-001	
RICAVATO DAL DOC. TERNA	TITOLO	
CLASSIFICAZIONE DI SICUREZZA	"Sorrento - Vico Equense - Agerola - Lettere" e opere connesse APPENDICE C - STRALCI PRG COMUNE DI GRAGNANO	

NOME DEL FILE	SCALA CAD	FORMATO	SCALA	FOGLIO
DGFR11001BGL00119_01.dwg	1 unità = 1m	A1	1:10000	1 / 1

Questo documento contiene informazioni di proprietà Terna Rete Italia S.p.A. e deve essere utilizzato esclusivamente dal destinatario in relazione alle finalità per le quali è stato ricevuto. E' vietata qualsiasi forma di riproduzione o di divulgazione senza l'esplicito consenso di Terna Rete Italia S.p.A.
This document contains information proprietary to Terna Rete Italia S.p.A. and it will have to be used exclusively for the purposes for which it has been furnished. Whichever shape of spreading or reproduction without the written permission of Terna Rete Italia S.p.A. is prohibited.