
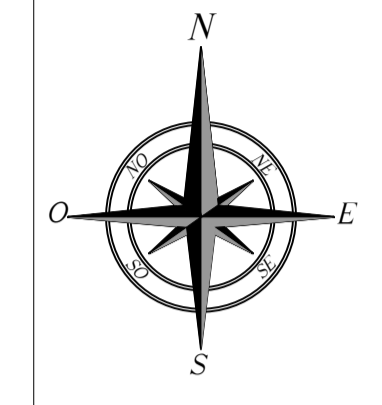


**INT.2: VICO-AGEROLA-LETTERE  
Tratto 5: AEREO 150kV ST**

**Piano Regolatore Generale - Comune di Casola di Napoli**

- Zone del PRG interessate dall'opera**
- ZONA ET - AGRICOLA DI TUTELA - in zona 1B di PUT
  - ZONA ETs - AGRICOLA DI TUTELA SILVO-PASTORALE - in zona 1B di PUT
  - ZONA ETI - AGRICOLA DI TUTELA IDROGEOLOGICA - in zona 1B di PUT

**INT.2: VICO-AGEROLA-LETTERE  
Tratto 5: AEREO 150kV ST**

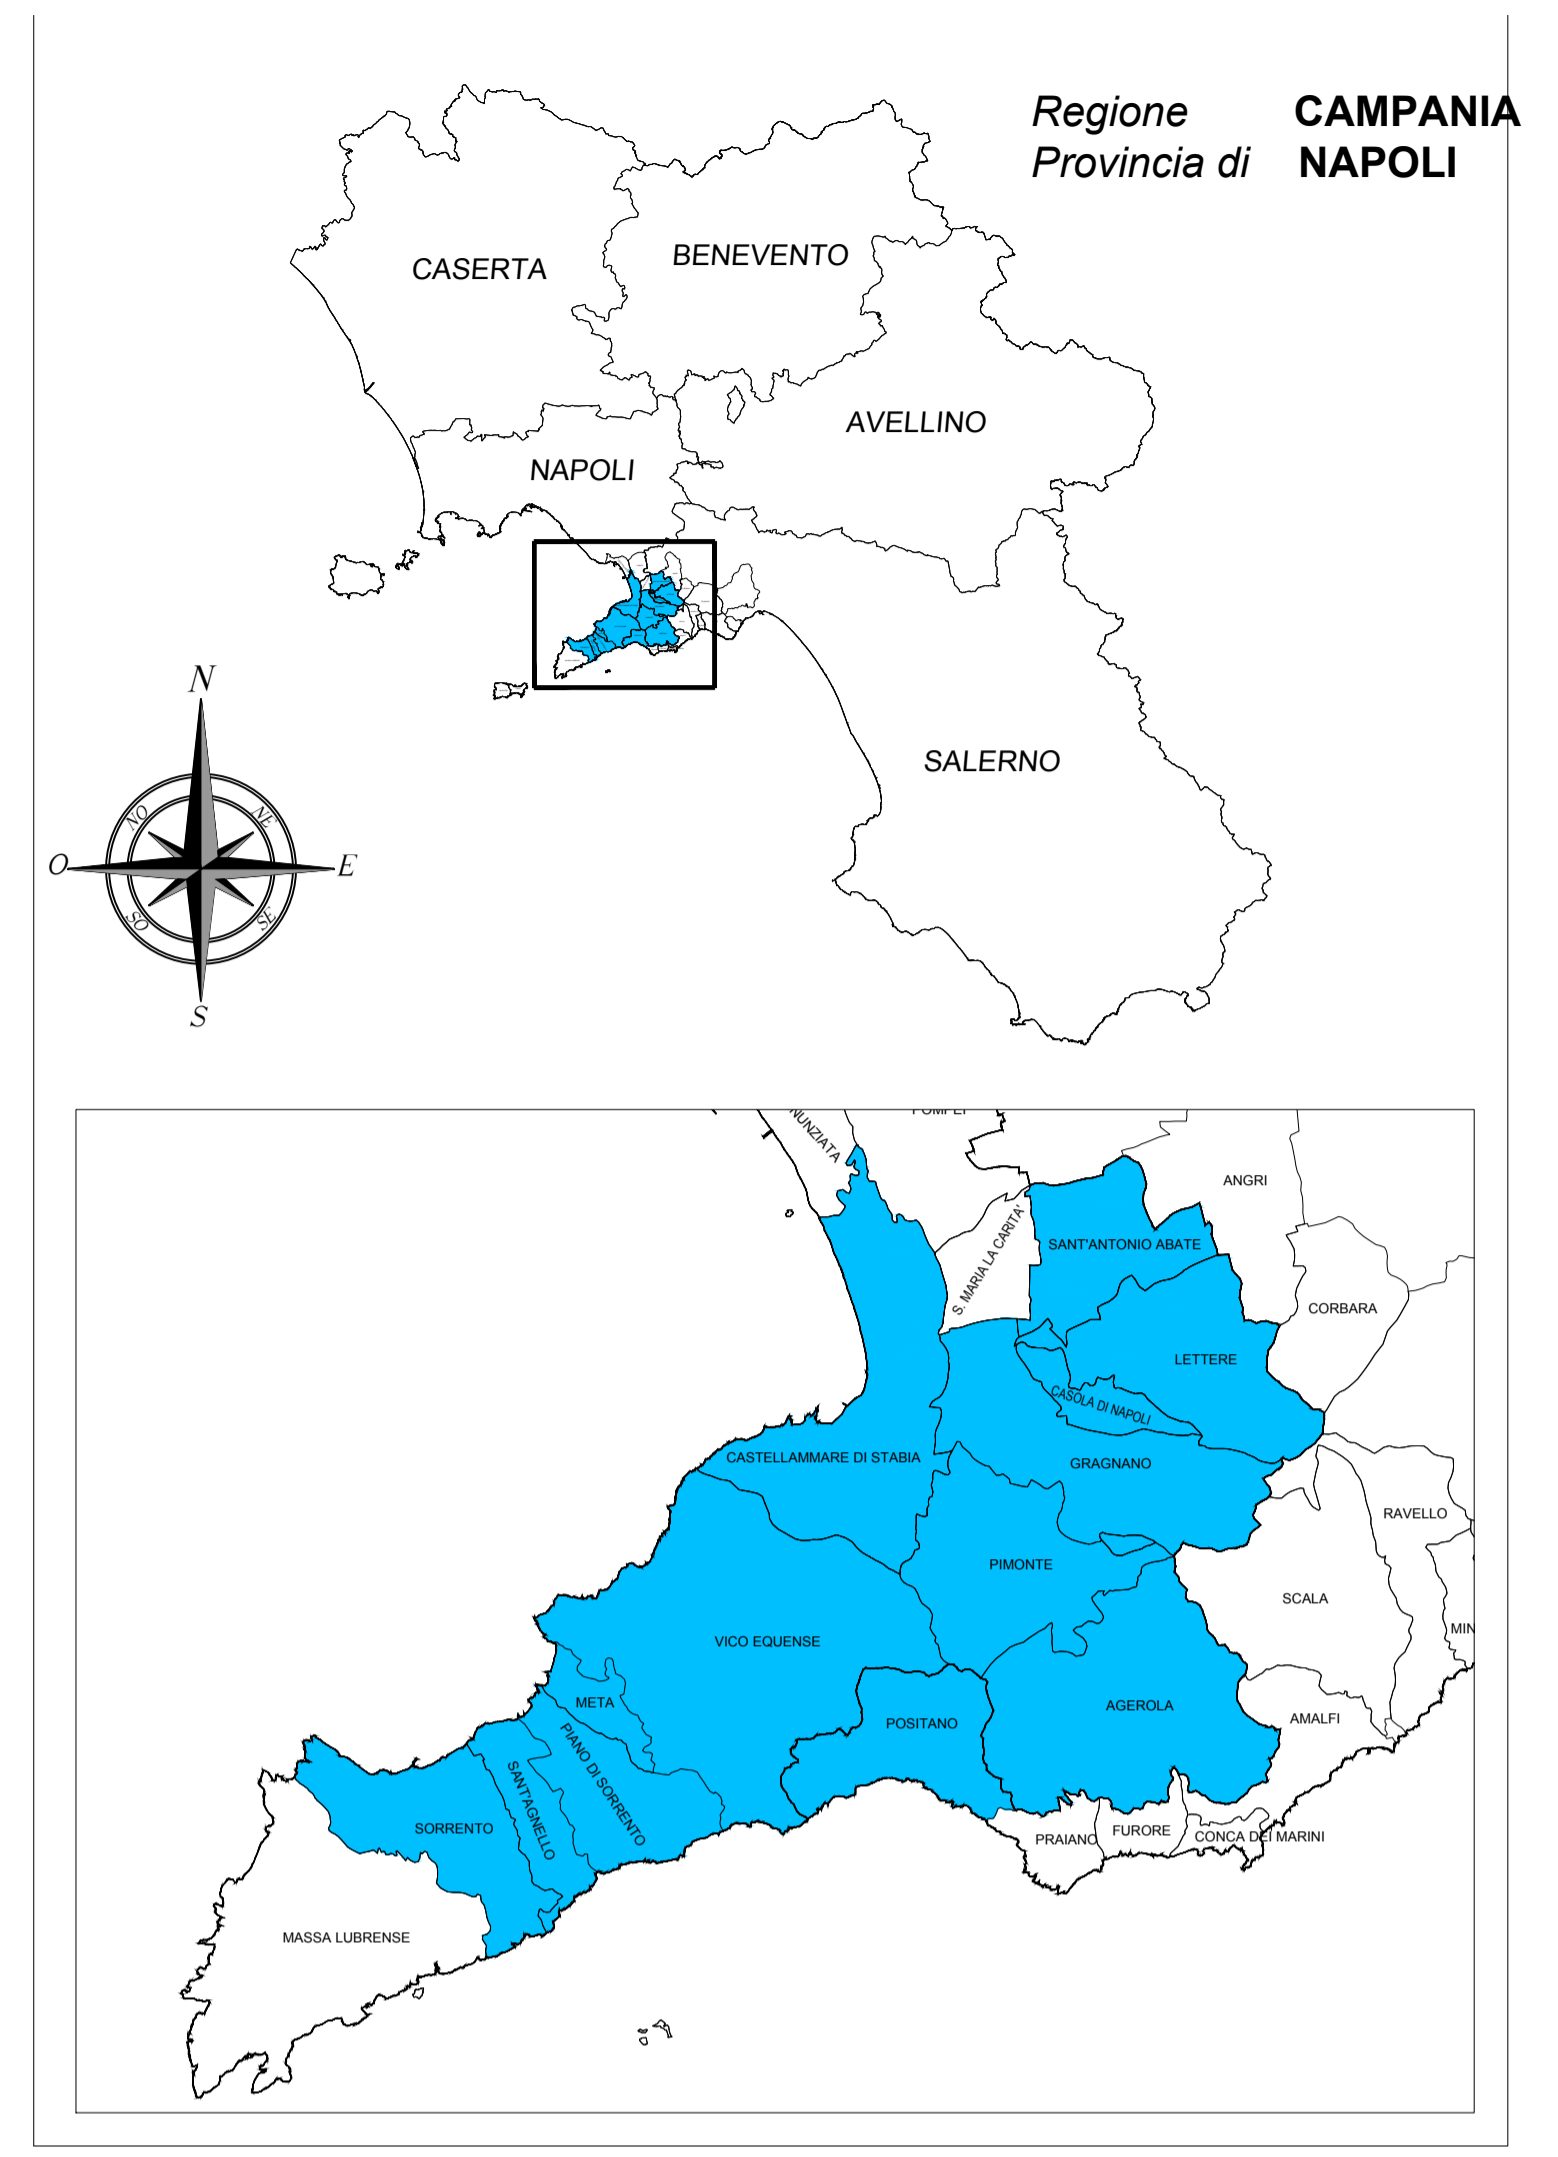

### LEGENDA

- Esistente - Elettrodotto aereo a 220kV in semplice terna
- Esistente - Elettrodotto aereo/cavo a 60kV in semplice terna
- Esistente - Elettrodotto in cavo a 150kV in semplice terna
- In Esercizio (EL 210) - Elettrodotto in cavo marino/terrestre a 150kV
- In corso di Realizzazione (EL 269) - Elettrodotto in cavo marino/terrestre a 150kV
- Da Demolire (EL 222) - Elettrodotto in cavo terrestre a 150kV
- Progetto - Nuova Realizzazione - Elettrodotto aereo a 150kV in doppia terna
- Progetto - Nuova Realizzazione - Elettrodotto aereo a 150kV in semplice terna
- Progetto - Nuova Realizzazione - Elettrodotto in cavo terrestre a 150kV in singola terna
- Progetto - Collegamento temporaneo - Collegamento provvisorio aereo risoluzione delle interferenze nel corso delle lavorazioni
- Progetto - Demolizioni - Elettrodotti aerei in classe a 150kV, eserciti a 60kV, da demolire a fine lavori
- Già Realizzato (EL 222) - Elettrodotto in cavo terrestre a 150kV esercito a 60kV riutilizzato nel presente progetto

- Confini Amministrativi - Comuni
- Confini Amministrativi - Province
- Parco Regionale dei Monti Lattari
- Sostegni da realizzare
- Sostegni esistenti
- Sostegni da demolire

NB: Il sostegno rappresentato in planimetria è da intendersi come un simbolo necessario solamente all'individuazione del centro picchetto; non rappresenta pertanto l'effettiva area di ingombro.

REVISIONI	DATA	DESCRIZIONE	ELABORATO	VERIFICATO	APPROVATO
01	17/07/2017	Aggiornamenti a seguito varianti VA			
00	29/10/2012	Emissione per PTO			

TIPOLOGIA DELL'ELABORATO	CODIFICA DELL'ELABORATO	Logo
COROGRAFIA	DGFR11001BGL00120	

PROGETTO	TITOLO
WBS: TE-FR-11-001	Interconnessione a 150 kV "Sorrento - Vico Equense - Agerola - Lettere" e opere connesse
RICAVATO DAL DOC. TERNA	APPENDICE C - STRALCI PRG COMUNE DI CASOLA DI NAPOLI

NOME DEL FILE	SCALA CAD	FORMATO	SCALA	FOGLIO
DGFR11001BGL00120_01.dwg	1 unità = 1m	A1	1:10000	1 / 1

Questo documento contiene informazioni di proprietà Terna Rete Italia S.p.A. e deve essere utilizzato esclusivamente dal destinatario in relazione alle finalità per le quali è stato ricevuto. E' vietata qualsiasi forma di riproduzione o di divulgazione senza l'esplicito consenso di Terna Rete Italia S.p.A.  
This document contains information proprietary to Terna Rete Italia S.p.A. and it will have to be used exclusively for the purposes for which it has been furnished. Whichever shape of spreading or reproduction without the written permission of Terna Rete Italia S.p.A. is prohibited.