


Cabina Primaria 150/20 kV di AGEROLA soluzione Pass Moduli Compatti (PASS)

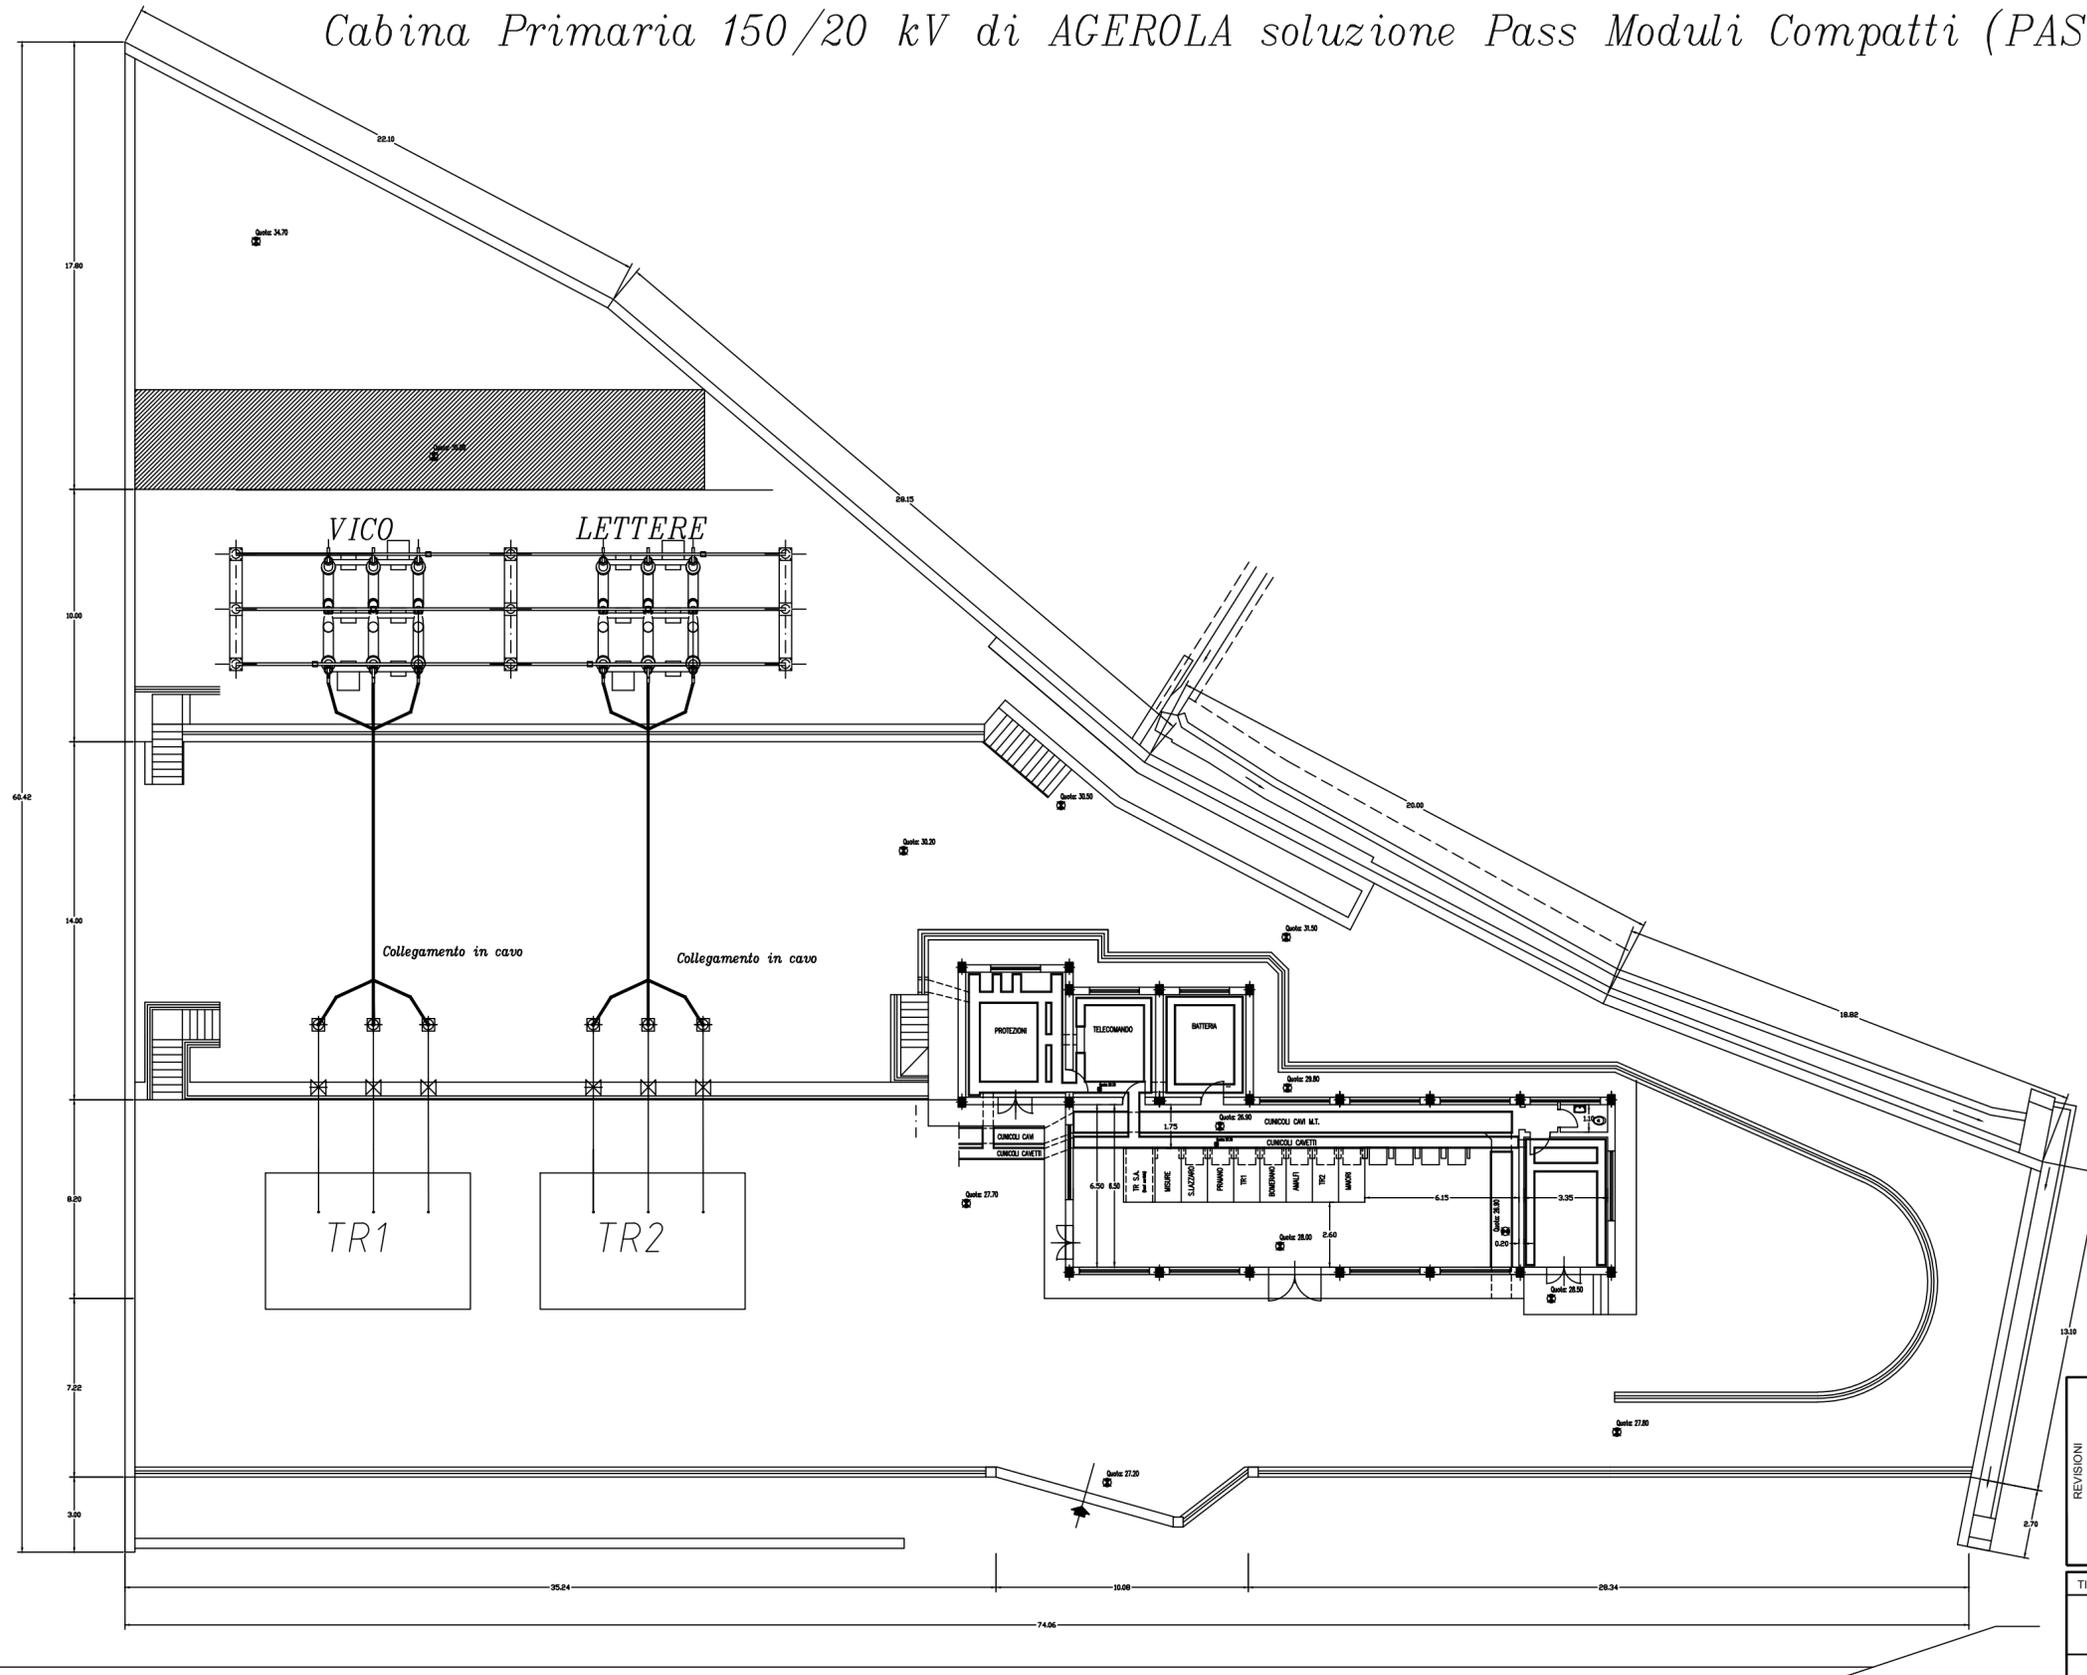

REVISIONI	N.	DATA	DESCRIZIONE	ELABORATO	VERIFICATO	APPROVATO
01	17/07/2017		Aggiornamenti a seguito varianti VIA	3E	A. Stabile ING-PRE-APRICS	M. Bennato ING-PRE-APRICS
00	15/12/2012		Emissione per PTO	L. Avellino ING-PRI-NA	A. Pignatelli/A. Stabile ING-PRI-NA	P. Paternò ING-PRI-NA

TIPOLOGIA DELL'ELABORATO	CODIFICA DELL'ELABORATO	TITOLIO
PLANIMETRIA	B-ENEL-004D	Interconnessione a 150 kV "Sorrento - Vico Equense - Agerola - Lettere" e opere connesse INFRASTRUTTURA INDISPENSABILE A RICLASSAMENTO DA 60KV A 150KV DELLA CP DI AGEROLA PLANIMETRIA GENERALE



NOME DEL FILE	SCALA CAD	FORMATO	SCALA	FOGLIO
B-ENEL-004D_01.dwg	1 unità = 1m	A2	1:200	1 / 1

Questo documento contiene informazioni di proprietà Terna Rete Italia S.p.A. e deve essere utilizzato esclusivamente dal destinatario in relazione alle finalità per le quali è stato ricevuto. E' vietata qualsiasi forma di riproduzione o di divulgazione senza l'esplicito consenso di Terna Rete Italia S.p.A.
This document contains information proprietary to Terna Rete Italia S.p.A. and it will have to be used exclusively for the purposes for which it has been furnished. Whichever shape of spreading or reproduction without the written permission of Terna Rete Italia S.p.A. is prohibit.