




**SEZIONE TIPO RILEVATO (TRATTO DI CURVA IN SX) - PROGETTO DI ADEGUAMENTO**  
**STRADA CATEGORIA "B" D.M. 05/11/2001 - SCALA 1:100**

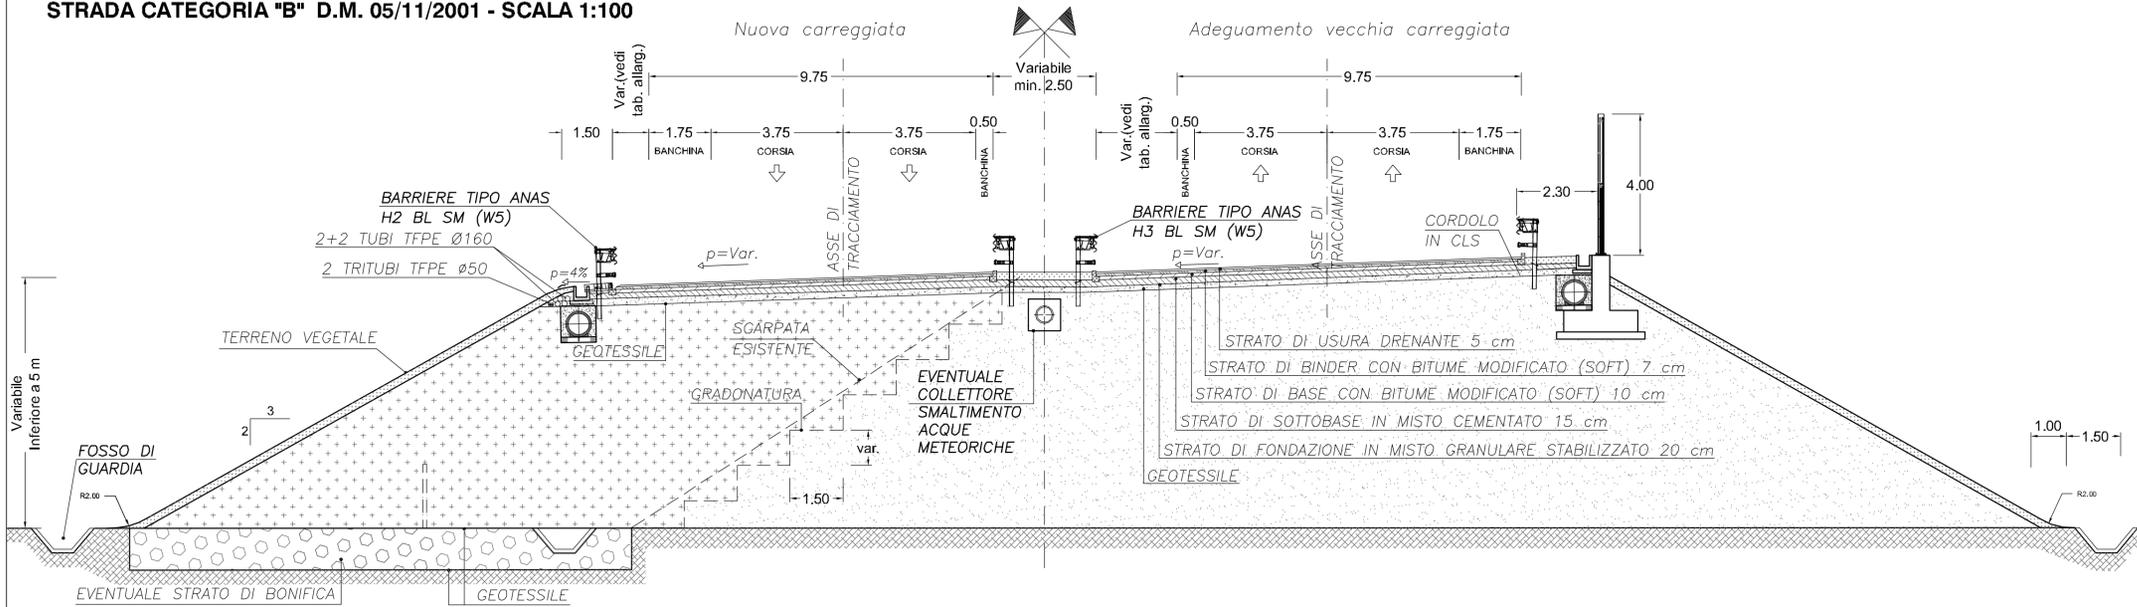

**SEZIONE TIPO TRINCEA (CON OPERA D'ARTE IN CURVA) - PROGETTO DI ADEGUAMENTO**  
**STRADA CATEGORIA "B" D.M. 05/11/2001 - SCALA 1:100**

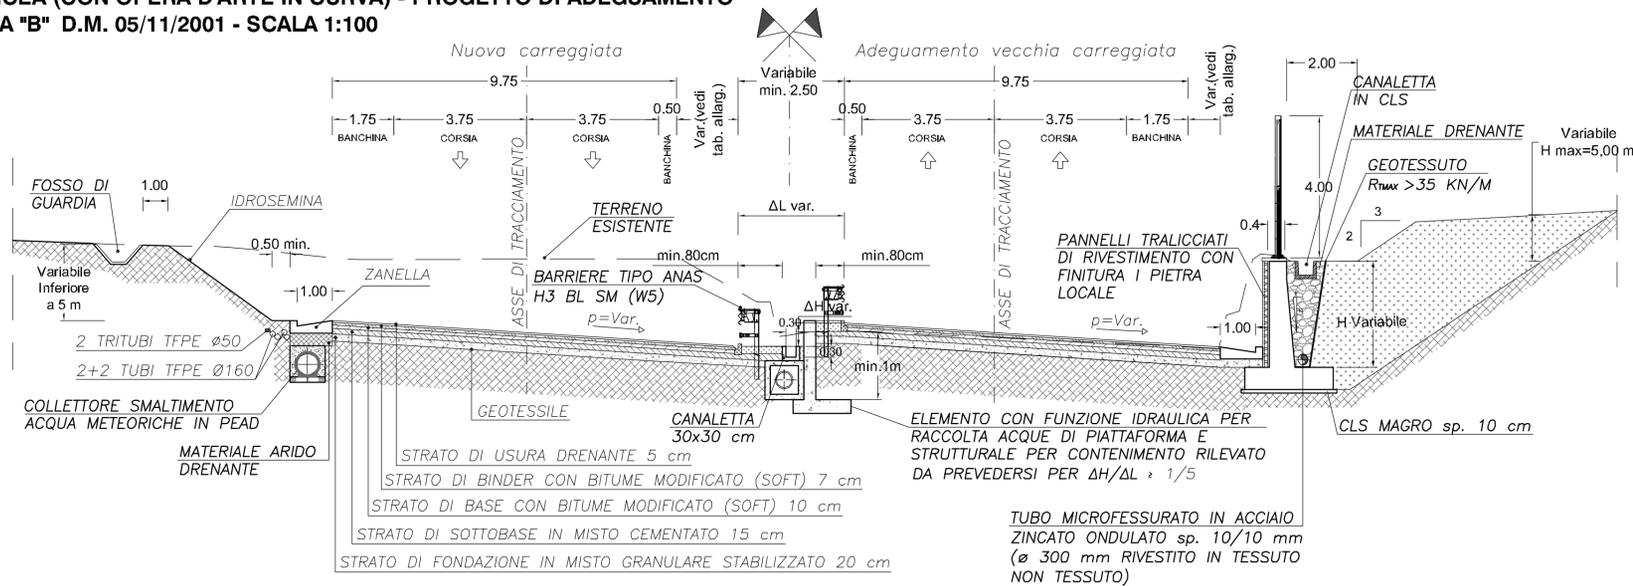

**SEZIONE TIPO IN VIADOTTO (TRATTO IN RETTIFILLO) - PROGETTO DI ADEGUAMENTO**  
**STRADA CATEGORIA "B" D.M. 05/11/2001 - SCALA 1:100**

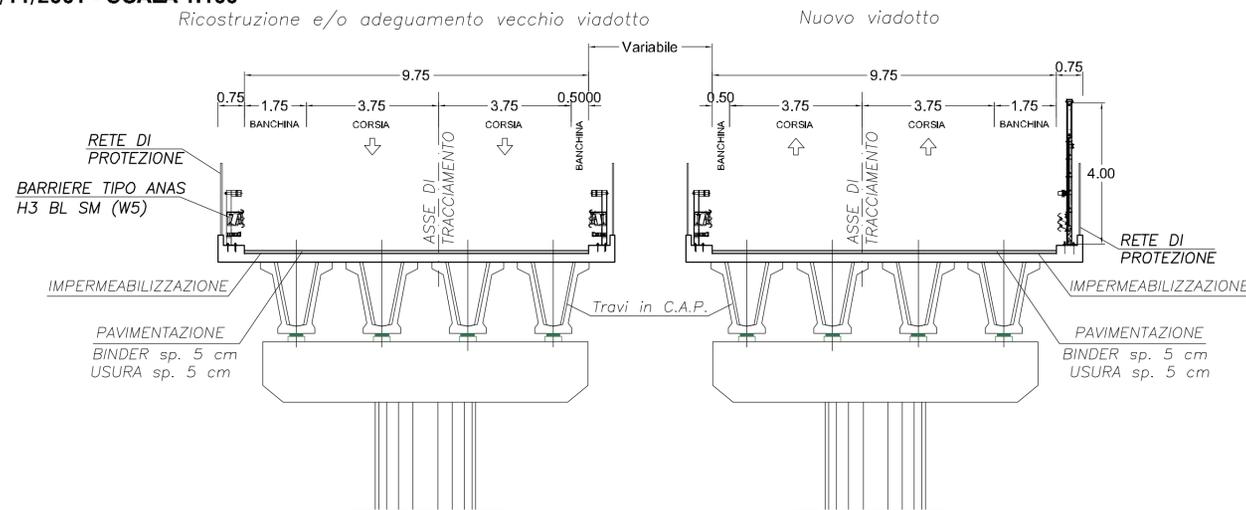

**Anas SpA**

Direzione Progettazione e Realizzazione Lavori

ITINERARIO CAIANELLO (A1) - BENEVENTO  
 ADEGUAMENTO A 4 CORSIE DELLA S.S. 372 "TELESINA"  
 DAL KM 0+000 AL KM 60+900  
 LOTTO 1: DAL KM 37+000 (SVINCOLO DI S. SALVATORE TELESINO)  
 AL KM 60+900 (SVINCOLO DI BENEVENTO)

PROGETTO DEFINITIVO

PROGETTAZIONE: ANAS - Direzione Progettazione e Realizzazione Lavori

PROGETTISTI: Ing. A. Micheli, Ing. V. Marzi, Ing. A. Deviofranceschi, GRUPPO DI PROGETTAZIONE ANAS

IL GEOLOGO  
 Dott. Geol. Serena Mojetta

IL RESPONSABILE DEL S.I.A.  
 Arch. G. Magarò

COORDINATORE PER LA SICUREZZA IN FASE DI PROGETTAZIONE  
 Geom. F. Quondam

VISTO: IL RESP. DEL PROCEDIMENTO  
 Ing. Paolo Narducci

PROTOCOLLO DATA

06 - STUDIO ACUSTICO  
 Dimensionamento misure di mitigazione acustica: sezioni tipo

CODICE PROGETTO	NOME FILE	REVISIONE	SCALA:
PROGETTO: L0710E D 1501	TO0IA03AMB02A	A	1:100
ELABORAZIONE: T00IA03AMB0102			
D			
C			
B			
A	EMISSIONE	Agosto 2017	
REV.	DESCRIZIONE	DATA	REDATTO VERIFICATO APPROVATO