


NOTE GENERALI
KEY MAP scala 1:200.000

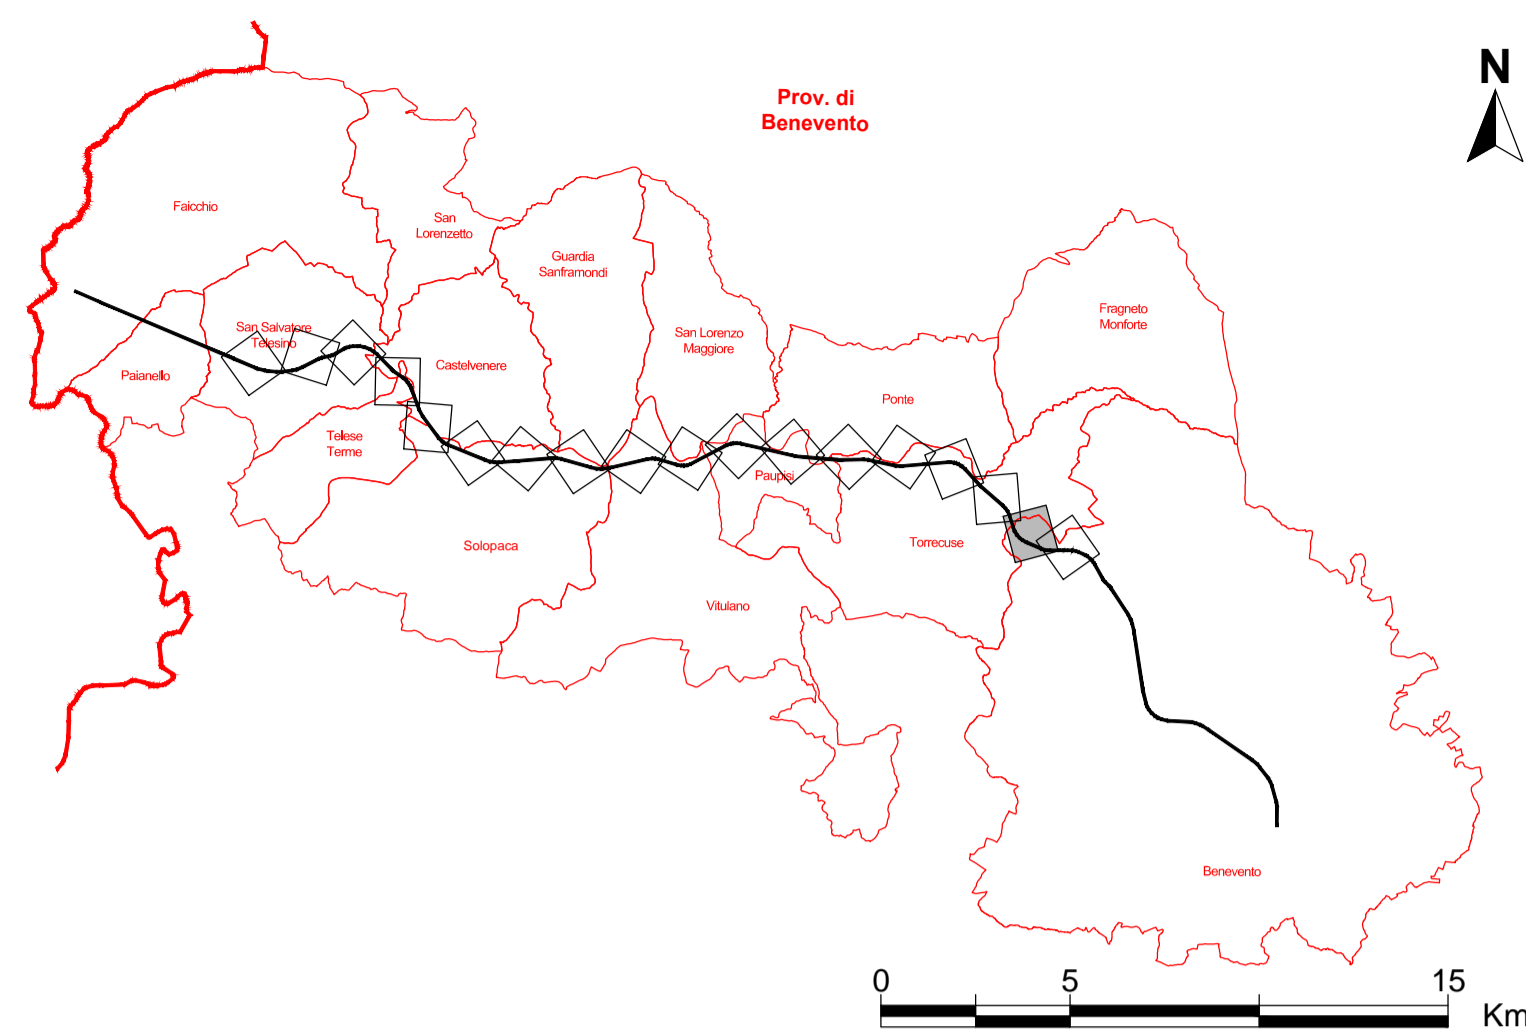

LEGENDA:

	Viabilità direzione Benevento
	Viabilità direzione Caianello
	Barriera New-Jersey in fase di cantiere
	Percorso su strada esistente
	Percorso su strada esistente da adeguare
	Pista di nuova realizzazione
	Accesso all'area di cantiere

- NOTE:**
- Tutte le opere di scavalco della SS372 e tutti i prolungamenti di tombini e scatolari verranno realizzati in FASE 1;
 - Tutti gli scatolari e tombini di nuova realizzazione e/o demoliti e ricostruiti verranno realizzati per fasi: in fase 1 la parte non interferente con la sede esistente e in fase 2 la restante;
 - Durante le fasi dei lavori la piattaforma manterrà ovunque possibile le dimensioni di 10,50m, con restringimenti al massimo a 7,50 m in corrispondenza dei rami degli svincoli da chiudere provvisoriamente e nei punti in corrispondenza dei quali si passa da un allargamento in destra a uno in sinistra o viceversa. I restringimenti di carreggiata verranno effettuati con posizionamento di new jersey in cls e presegnalati come da DM10/07/02;
 - In corrispondenza dei tratti in cui l'allargamento passa dal lato direzione Benevento al lato direzione Caianello o viceversa, in fase 1 si effettuerà un restringimento di carreggiata e in fase 2 si trasleranno i punti di cambio carreggiata in corrispondenza dei punti compatibili sia con gli schemi segnaletici da DM10/07/02, sia con la morfologia del sito e le caratteristiche delle sezioni di progetto corrispondenti.



Anas SpA
Direzione Progettazione e Realizzazione Lavori

ITINERARIO CAIANELLO (A1) - BENEVENTO
ADEGUAMENTO A 4 CORSIE DELLA S.S. 372 "TELESINA"
DAL KM 0+000 AL KM 60+900
LOTTO 1: DAL KM 37+000 (SVINCOLO DI S. SALVATORE TELESINO)
AL KM 60+900 (SVINCOLO DI BENEVENTO)

PROGETTO DEFINITIVO

PROGETTAZIONE: ANAS-Direzione Progettazione e Realizzazione Lavori

PROGETTISTI: Ing. A. Micheli Ing. V. Marzi Ing. A. Deviofranceschi	GRUPPO DI PROGETTAZIONE ANAS
IL GEOLOGO Dott. Geol. Serena Majetta	
IL RESPONSABILE DEL S.I.A. Arch. G. Magarà	
COORDINATORE PER LA SICUREZZA IN FASE DI PROGETTAZIONE Geom. F. Quondam	
VISTO: IL RESP. DEL PROCEDIMENTO Ing. Paolo Nardocci	
PROTOCOLLO	DATA

07 - CANTIERIZZAZIONE
Fase 1 Tronco A (2/6)

CODICE PROGETTO	NOME FILE	REVISIONE	SCALA:
PROGETTO LW, PROG. N. PROC.	T00CA00CANPE02A	A	1:2000
PROG. ELAB.	T00CA00CANPE02		
D			
C			
B			
A	EMISSIONE	Agosto 2017	
REV.	DESCRIZIONE	DATA	REDDATO VERIFICATO APPROVATO

SEZ 970 - Vedi T00EG00CANPP01A

SEZ 923 - Allargamento asimmetrico fase 1

