


NOTE GENERALI
KEY MAP scala 1:200.000

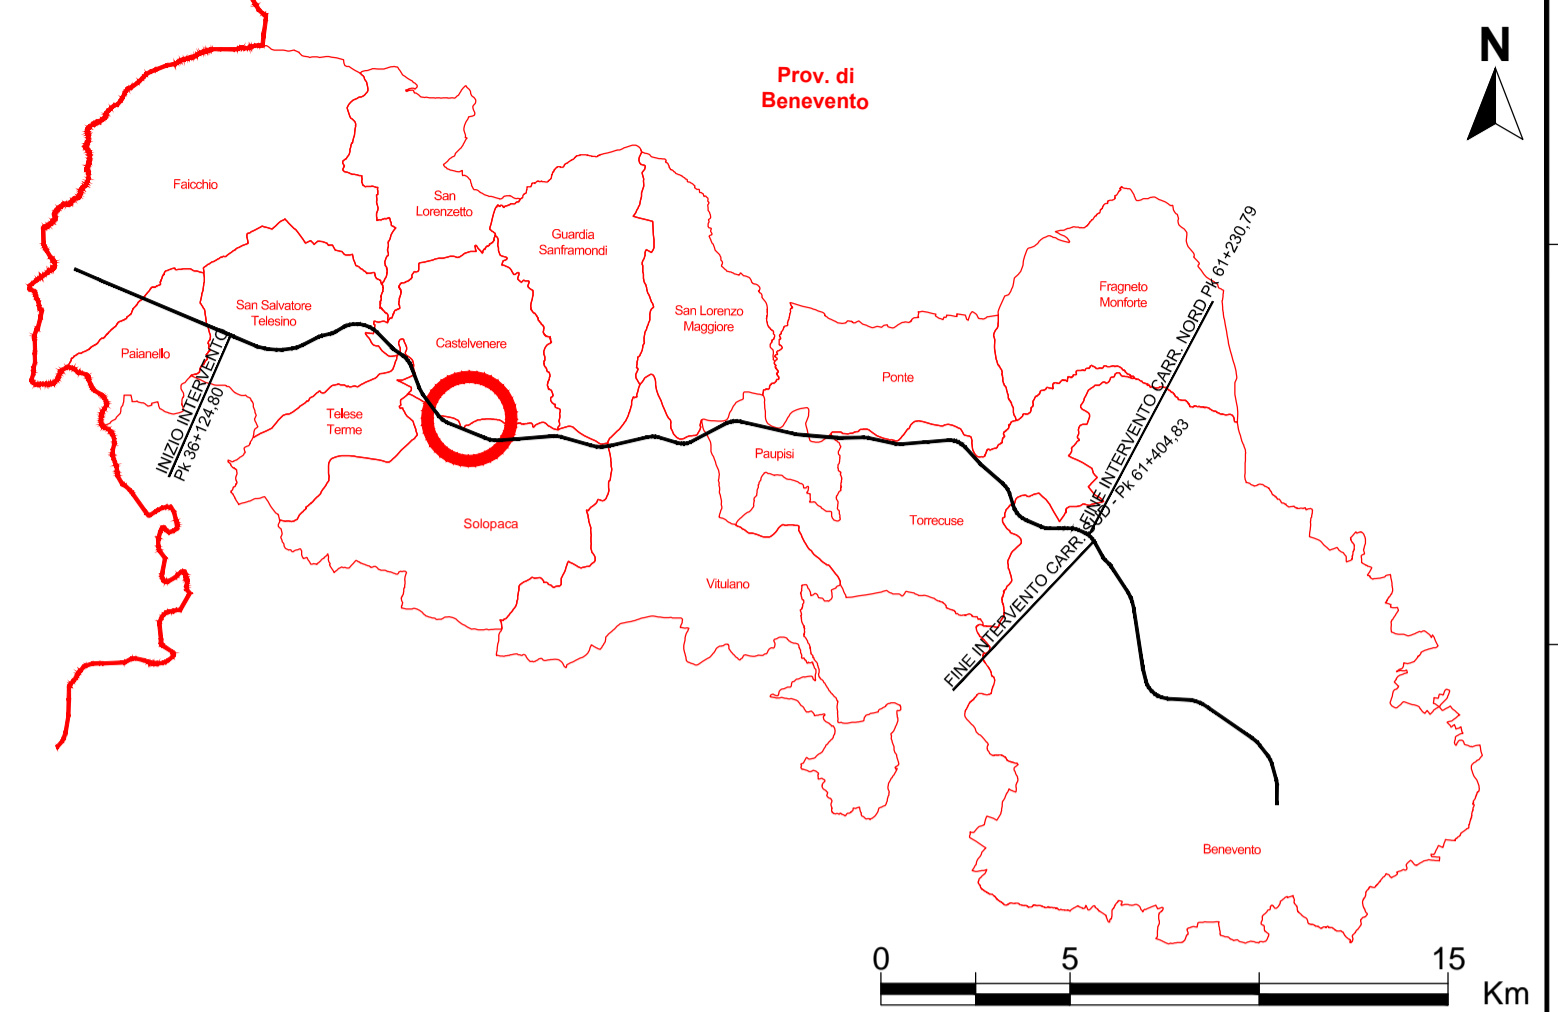

- LEGENDA**
- | | |
|---------------------------|----------------------------------|
| ① GUARDIANA | ⑲ DISTRIBUTORE |
| ② DORMITORIO | ⑳ DEPOSITO DISTRIBUTORE |
| ③ PARCHEGGI | ㉑ PESA |
| ④ INFERMERIA | ㉒ SERVIZI IGIENICI |
| ⑤ UFFICI | |
| ⑥ MENSA | |
| ⑦ DEPOSITO RIFIUTI | ➔ ACCESSO ALLE AREE DI CANTIERE |
| ⑧ SERBATOIO IDRICO | ➡ VIABILITA' INTERNA AL CANTIERE |
| ⑨ SPOGLIATOIO | ⦶ RECINZIONE DI CANTIERE |
| ⑩ TORRE FARO | —●— RECINZIONE RETE PLASTICA |
| ⑪ CENTRALE ELETTRICA | --- RECINZIONE IN NEW JERSEY |
| ⑫ CENTRALE TERMICA | ▨ AREA DI STOCCAGGIO |
| ⑬ CISTERNA GAS | |
| ⑭ LAVAGGIO GOMME | |
| ⑮ PARCHEGGI MEZZI D'OPERA | |
| ⑯ DISOLEATORE | |
| ⑰ OFFICINA | |
| ⑱ MAGAZZINO | |



Anas SpA

Direzione Progettazione e Realizzazione Lavori

ITINERARIO CAIANELLO (A1) - BENEVENTO
ADEGUAMENTO A 4 CORSIE DELLA S.S. 372 "TELESINA"
DAL KM 0+000 AL KM 60+900
LOTTO 1: DAL KM 37+000 (SVINCOLO DI S. SALVATORE TELESINO)
AL KM 60+900 (SVINCOLO DI BENEVENTO)

PROGETTO DEFINITIVO

PROGETTAZIONE: ANAS-Direzione Progettazione e Realizzazione Lavori

PROGETTISTI: Ing. A. Micheli	Ing. V. Marzi	Ing. A. Deviofranceschi	GRUPPO DI PROGETTAZIONE ANAS
IL GEOLOGO Dott. Geol. Serena Majetta			
IL RESPONSABILE DEL S.I.A. Arch. G. Magari			
COORDINATORE PER LA SICUREZZA IN FASE DI PROGETTAZIONE Geom. F. Quondam			
VISTO: IL RESP. DEL PROCEDIMENTO Ing. Paolo Nardocci			
PROTOCOLLO	DATA		

07 - CANTIERIZZAZIONE
Layout di cantiere - Cantiere operativo C.O.2 Tronco C

CODICE PROGETTO	NOME FILE	REVISIONE	SCALA:
PROGETTO LW, PROG. N. PROC.	TOOCAOOCANLF03A		
① 07110E ② 1501	CODICE ELAB. TOOCAOOCANLF03	① A	1:500
D			
C			
B			
A	EMISSIONE	Agosto 2017	
REV.	DESCRIZIONE	DATA	REDATTO VERIFICATO APPROVATO