


KEY MAP scala 1:200.000

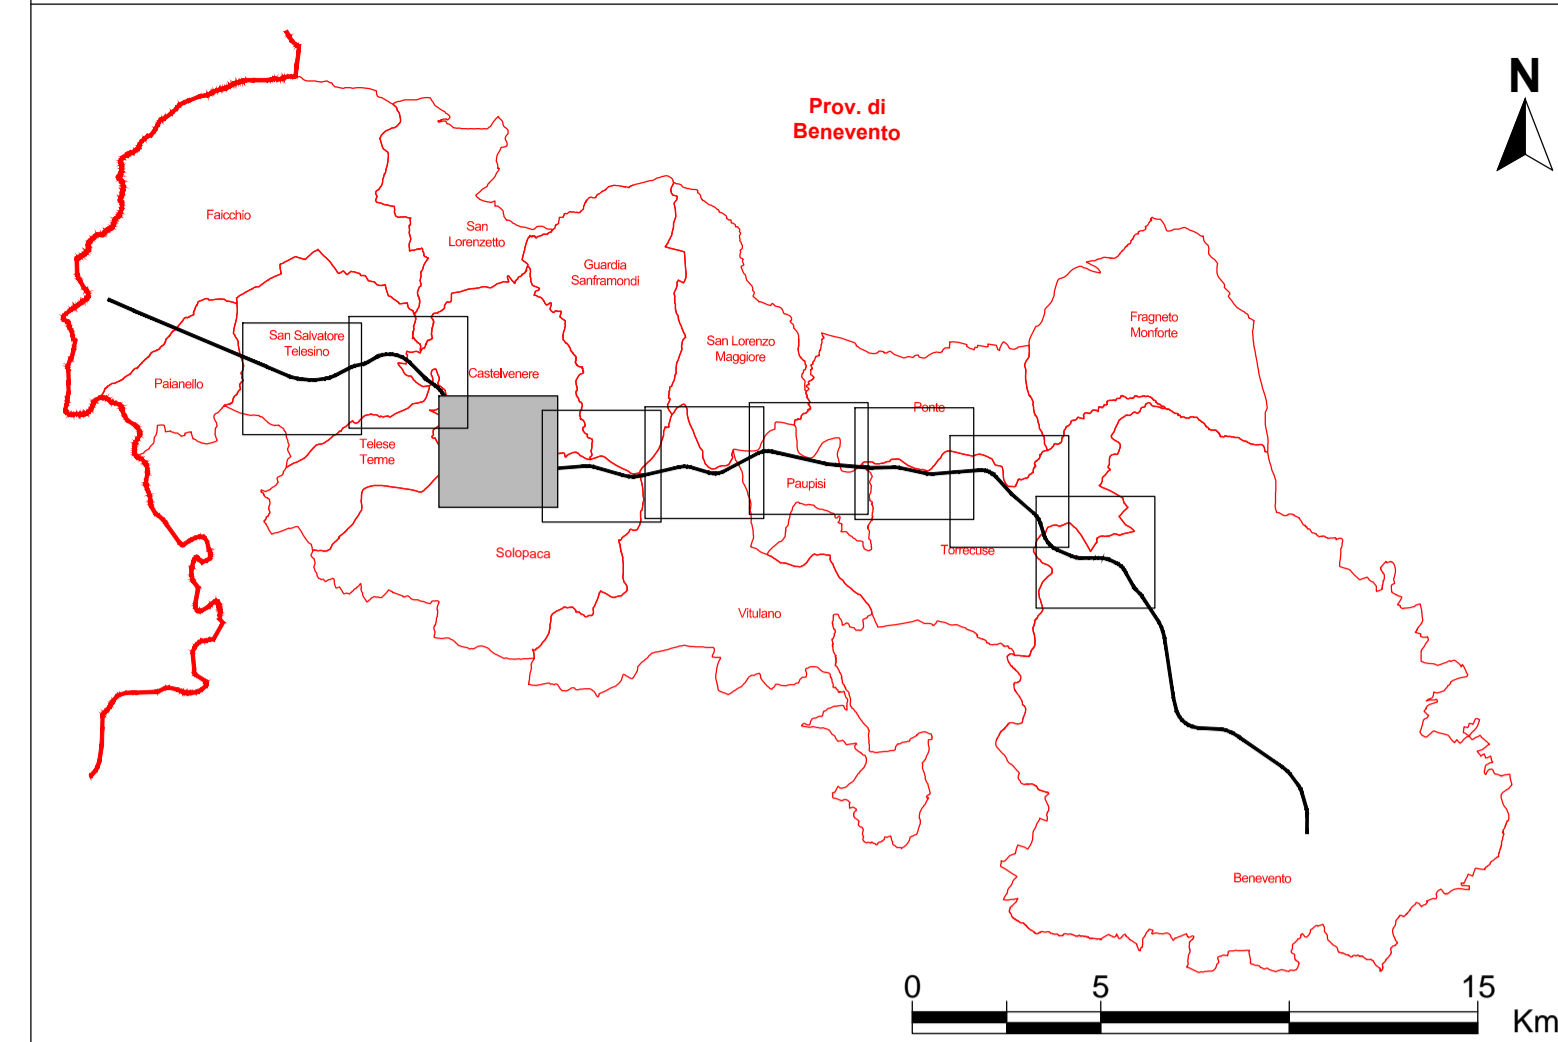

LEGENDA

- ..... Confini comunali
- Reticolo idrografico
- Fiume Calore
- Viabilità di accesso ai cantieri su strada esistente
- Viabilità di accesso ai cantieri su strada esistente
- Pista di nuova realizzazione
- Area di stoccaggio
- Area tecnica
- Area cantiere base / operativo
- ▲ Accesso alle aree



**Anas SpA**

Direzione Progettazione e Realizzazione Lavori

ITINERARIO CAIANELLO (A1) - BENEVENTO  
 ADEGUAMENTO A 4 CORSIE DELLA S.S. 372 "TELESINA"  
 DAL KM 0+000 AL KM 60+900  
 LOTTO 1: DAL KM 37+000 (SVINCOLO DI S. SALVATORE TELESINO)  
 AL KM 60+900 (SVINCOLO DI BENEVENTO)

**PROGETTO DEFINITIVO**

PROGETTAZIONE: ANAS-Direzione Progettazione e Realizzazione Lavori

PROGETTISTI: Ing. A. Micheli      Ing. V. Morzi      Ing. A. Devitofranceschi		GRUPPO DI PROGETTAZIONE ANAS
IL GEOLOGO Dott. Geol. Serena Majetta		
IL RESPONSABILE DEL S.I.A. Arch. G. Magarà		
COORDINATORE PER LA SICUREZZA IN FASE DI PROGETTAZIONE Geom. F. Quondam		
VISTO: IL RESP. DEL PROCEDIMENTO Ing. Paolo Narducci		
PROTOCOLLO	DATA	

**07 - CANTIERIZZAZIONE**

Ubicazione aree di cantiere e viabilità di servizio 3/9

CODICE PROGETTO		NOME FILE	REVISIONE	SCALA:
PROGETTO	LIV. PROG. N. PROG.	T00CA00CANPL03A	A	1:5000
L0710E D 1501		CODICE ELAB.		
T00CA00CANPL03				
D				
C				
B				
A	EMISSIONE	Agosto 2017		
REV.	DESCRIZIONE	DATA	REDATTO	VERIFICATO APPROVATO