


KEY-MAP

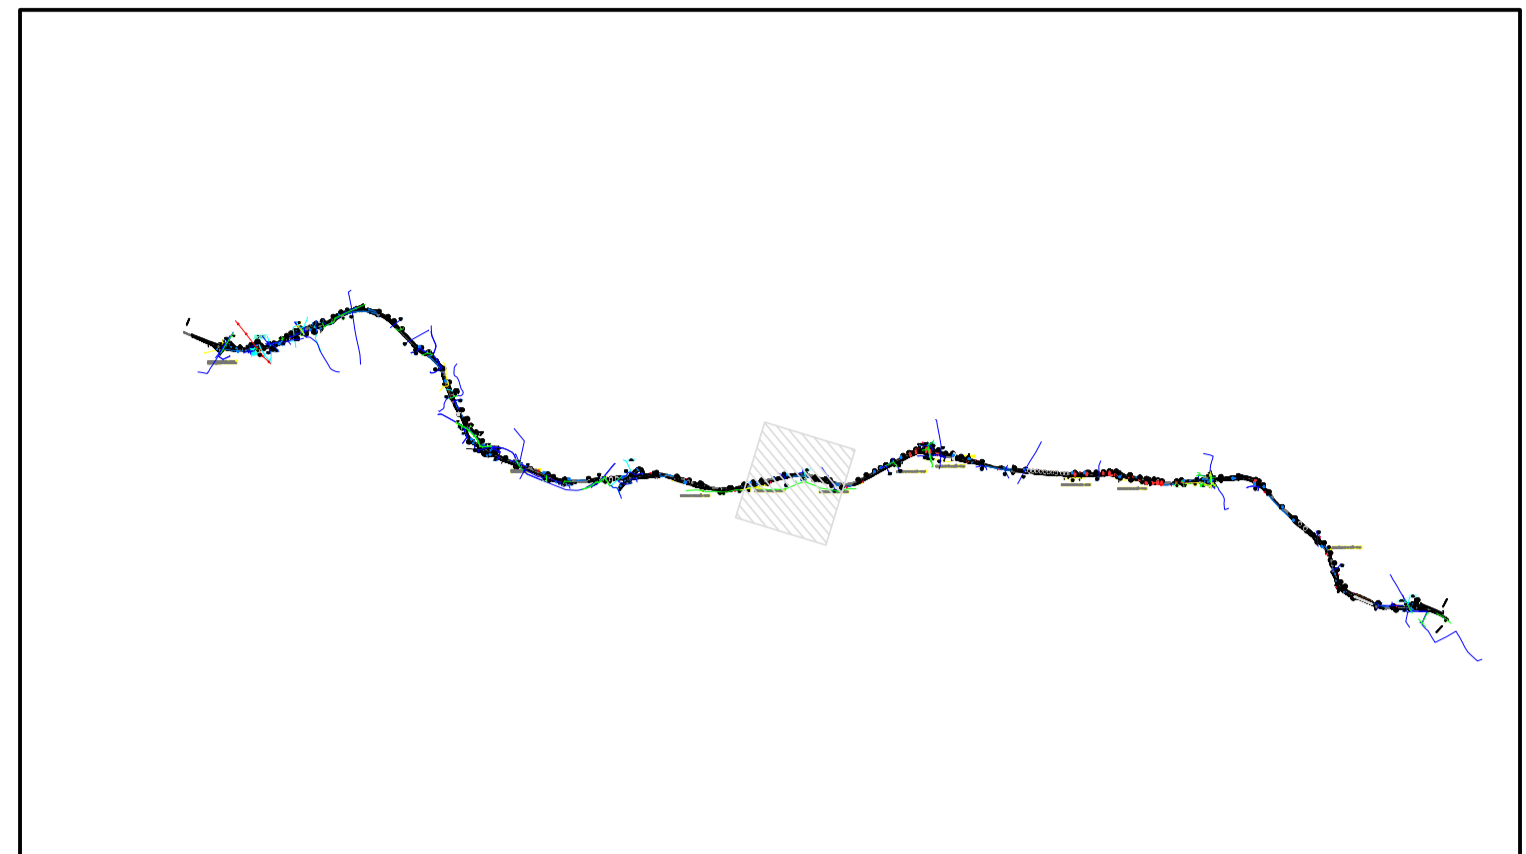

LEGENDA

- ALTA TENSIONE
- BASSA E MEDIA TENSIONE
- GAS
- TELEFONIA
- ACQUA



Anas SpA

Direzione Progettazione e Realizzazione Lavori

ITINERARIO CAIANELLO (A1) - BENEVENTO
ADEGUAMENTO A 4 CORSIE DELLA S.S. 372 "TELESINA"
DAL KM 0+000 AL KM 60+900
LOTTO 1: DAL KM 37+000 (SVINCOLO DI S. SALVATORE TELESINO)
AL KM 60+900 (SVINCOLO DI BENEVENTO)

PROGETTO DEFINITIVO

PROGETTAZIONE: ANAS–Direzione Progettazione e Realizzazione Lavori

PROGETTISTI: <i>Ing. A. Micheli</i>	<i>Ing. V. Marzi</i>	<i>Ing. A. Deviofranceschi</i>	GRUPPO DI PROGETTAZIONE ANAS
IL GEOLOGO <i>Dott. Geol. Serena Majetta</i>			
IL RESPONSABILE DEL S.I.A. <i>Arch. G. Magarò</i>			
COORDINATORE PER LA SICUREZZA IN FASE DI PROGETTAZIONE <i>Geom. F. Quondam</i>			
VISTO: IL RESP. DEL PROCEDIMENTO <i>Ing. Paolo Nardocci</i>			
PROTOCOLLO	DATA		

INTERFERENZE
Planimetria censimento Interferenze – tav. 9 di 18

CODICE PROGETTO		NOME FILE		REVISIONE	SCALA:
PROGETTO	LIV. PROG. N. PROG.	T00_IN00_INT_PV09_A			
L07110E	D 1501	CODICE ELAB. T00I1N00INTPV09		A	1:2000
D					
C					
B					
A	EMISSIONE	GIUGNO 2017			
REV.	DESCRIZIONE	DATA	REDATTO	VERIFICATO	APPROVATO

