


NOTE GENERALI

KEY-MAP

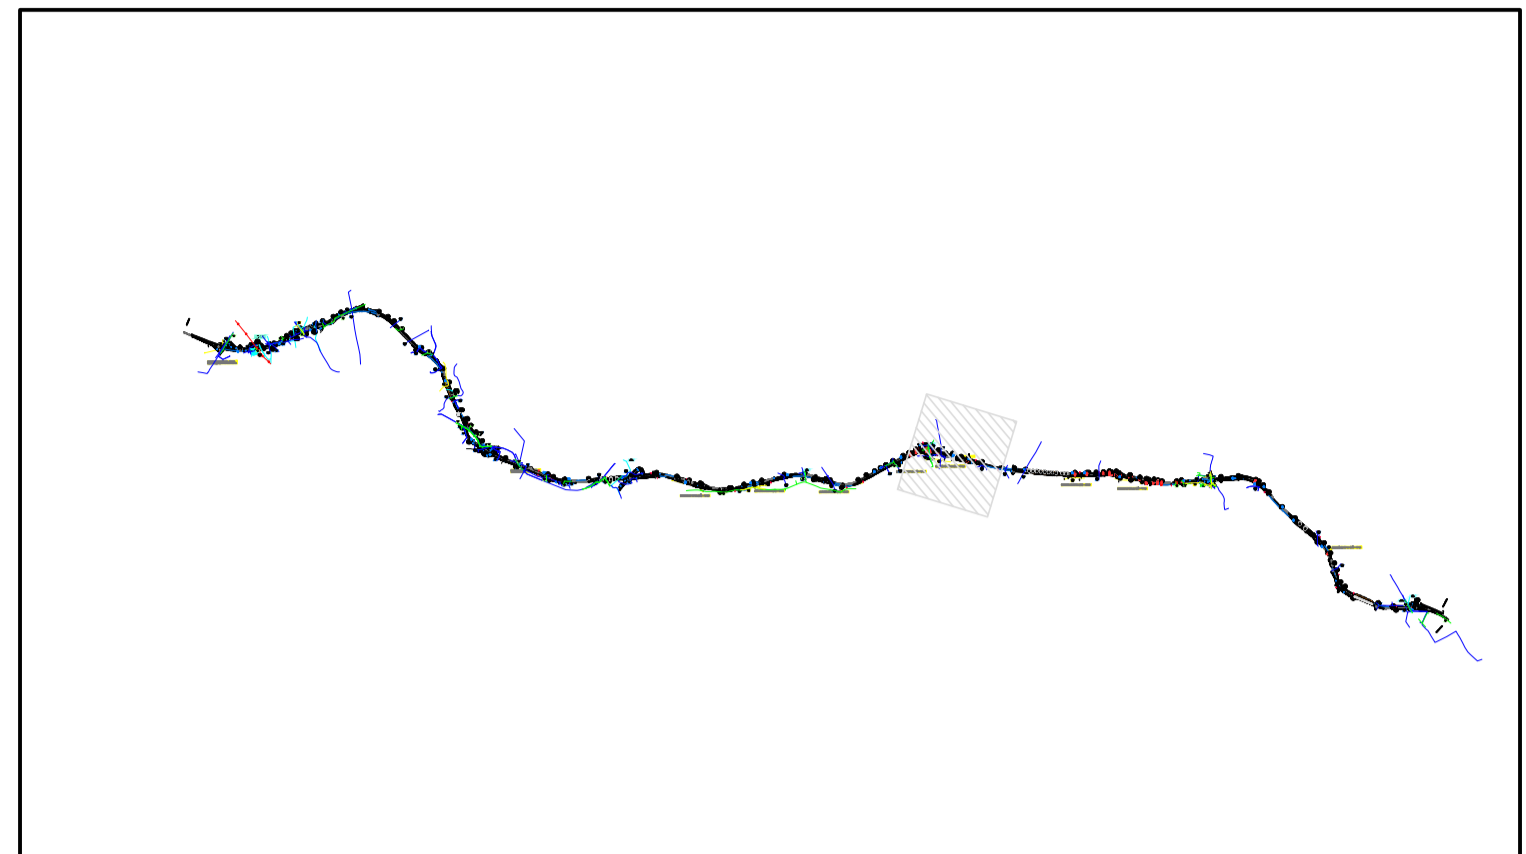

LEGENDA

- ALTA TENSIONE
- BASSA E MEDIA TENSIONE
- GAS
- TELEFONIA
- ACQUA



Anas SpA

Direzione Progettazione e Realizzazione Lavori

ITINERARIO CAIANELLO (A1) - BENEVENTO
 ADEGUAMENTO A 4 CORSIE DELLA S.S. 372 "TELESINA"
 DAL KM 0+000 AL KM 60+900
 LOTTO 1: DAL KM 37+000 (SVINCOLO DI S. SALVATORE TELESINO)
 AL KM 60+900 (SVINCOLO DI BENEVENTO)

PROGETTO DEFINITIVO

PROGETTAZIONE: ANAS-Direzione Progettazione e Realizzazione Lavori

PROGETTISTI: <i>Ing. A. Micheli</i> <i>Ing. V. Marzi</i> <i>Ing. A. Deviofranceschi</i>	GRUPPO DI PROGETTAZIONE ANAS
IL GEOLOGO <i>Dott. Geol. Serena Majetta</i>	
IL RESPONSABILE DEL S.I.A. <i>Arch. G. Magarò</i>	
COORDINATORE PER LA SICUREZZA IN FASE DI PROGETTAZIONE <i>Geom. F. Quondam</i>	
VISTO: IL RESP. DEL PROCEDIMENTO <i>Ing. Paolo Nardocci</i>	
PROTOCOLLO	DATA

INTERFERENZE

Planimetria censimento Interferenze – tav. 11 di 18

CODICE PROGETTO		NOME FILE		REVISIONE	SCALA:
PROGETTO	LIV. PROG. N. PROG.	T00_IN00_INT_PV11_A			
L0710E	D 1501	CODICE ELAB. T00IN00INTPV11		A	1:2000
D					
C					
B					
A	EMISSIONE		GIUGNO 2017		
REV.	DESCRIZIONE	DATA	REDATTO	VERIFICATO	APPROVATO