


NOTE GENERALI

KEY-MAP

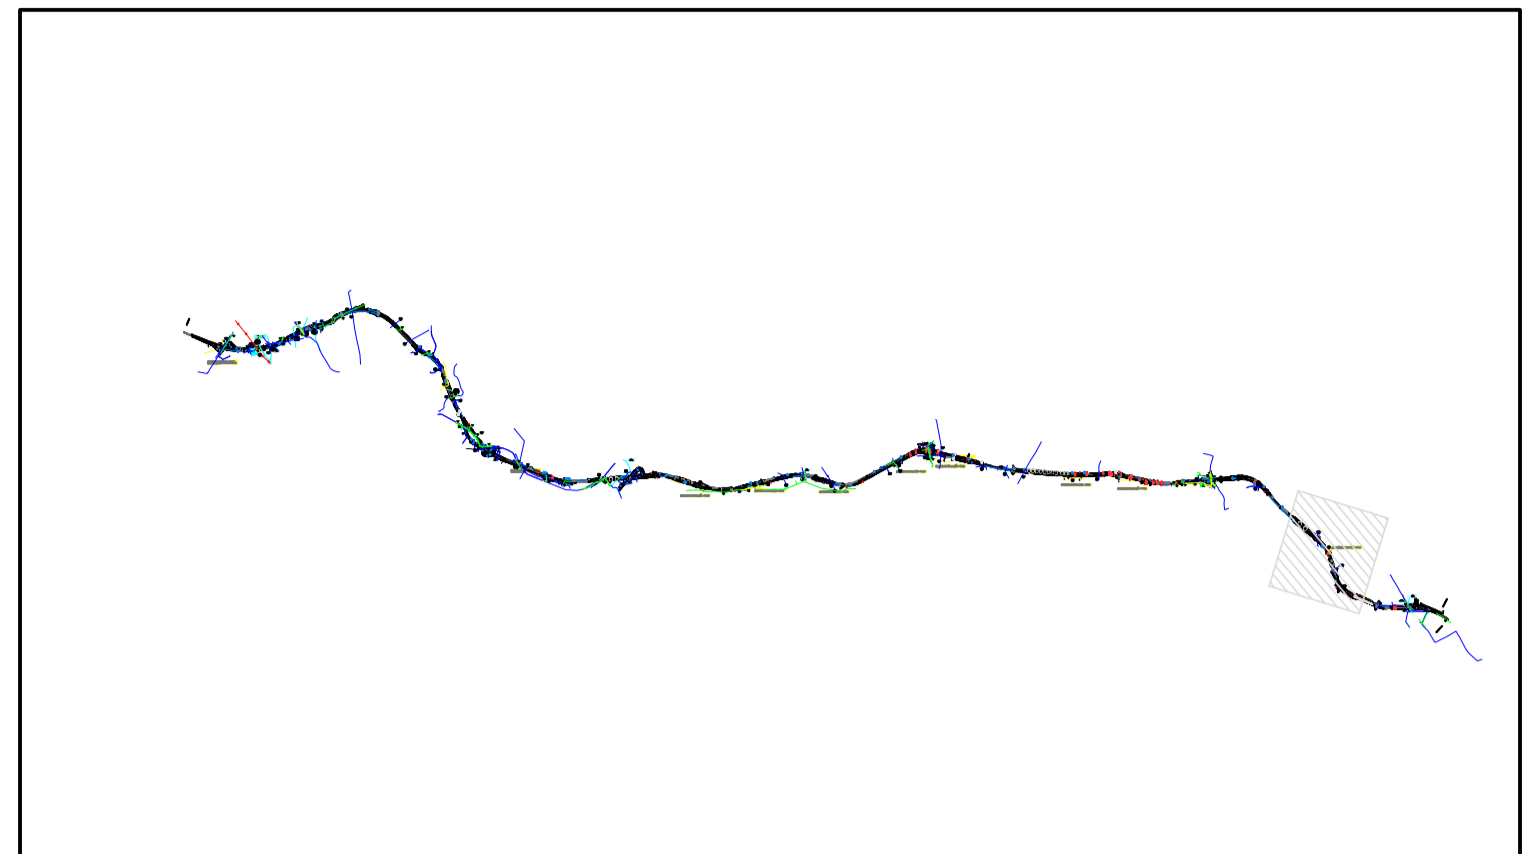

LEGENDA

- ALTA TENSIONE
- BASSA E MEDIA TENSIONE
- GAS
- TELEFONIA
- ACQUA



Anas SpA

Direzione Progettazione e Realizzazione Lavori

ITINERARIO CAIANELLO (A1) - BENEVENTO
 ADEGUAMENTO A 4 CORSIE DELLA S.S. 372 "TELESINA"
 DAL KM 0+000 AL KM 60+900
 LOTTO 1: DAL KM 37+000 (SVINCOLO DI S. SALVATORE TELESINO)
 AL KM 60+900 (SVINCOLO DI BENEVENTO)

PROGETTO DEFINITIVO

PROGETTAZIONE: ANAS-Direzione Progettazione e Realizzazione Lavori

PROGETTISTI: <i>Ing. A. Micheli</i> <i>Ing. V. Marzi</i> <i>Ing. A. Deviofranceschi</i>		GRUPPO DI PROGETTAZIONE ANAS	
IL GEOLOGO <i>Dott. Geol. Serena Majetta</i>			
IL RESPONSABILE DEL S.I.A. <i>Arch. G. Magarà</i>			
COORDINATORE PER LA SICUREZZA IN FASE DI PROGETTAZIONE <i>Geom. F. Quondam</i>			
VISTO: IL RESP. DEL PROCEDIMENTO <i>Ing. Paolo Nardocci</i>			
PROTOCOLLO	DATA		

INTERFERENZE

Planimetria censimento Interferenze – tav. 16 di 18

CODICE PROGETTO		NOME FILE		REVISIONE	SCALA:
PROGETTO	LIV. PROG.	N. PROG.	T00_IN00_INT_PV16_A	A	1:2000
L0710E		D 1501		CODICE ELAB. T00IN00INTPV16	
D					
C					
B					
A	EMISSIONE			GIUGNO 2017	
REV.	DESCRIZIONE	DATA	REDATTO	VERIFICATO	APPROVATO