

REGIONE AUTONOMA DELLA SARDEGNA

COMUNE DI OLBIA

PROGETTO PER LA REALIZZAZIONE DI UNA
DARSENA PESCHERECCI A SERVIZIO
DELL'IMPIANTO DI STOCCAGGIO E
TRASFORMAZIONE DEL PESCATO

4

SEZIONI TIPO
SCALA: varie

RIF. ELABORATO: 08-001-P-00-SEZ-001

REVISIONI	DATA	OGGETTO
00	08-09-2017	
01		
02		
03		

RED.: AF VER.: GP APPR.: AR

ESECUZIONE PROGETTO:



Viale Trieste, 65/1 - 09123 Cagliari - Italy
Tel. +39 070 6848202 - Fax +39 070 6404743
www.martech.it e-mail: info@martech.it


TEAM PROGETTO: INGEGNERI
Ing. Andrea Ritossa CAGLIARI
Dott. Ing. ANDREA RITOSSA
N. 4109

COMMITTENTE:






SPANO GROUP S.r.l.
Via S. Maria, 10 - 09123 Cagliari - Italy
Tel. 070 6848202 - Fax 070 6404743
P.Iva 07879980901

Il presente progetto, o parte di esso, non può essere riprodotto in alcuna forma, in alcun modo e per nessuno scopo, senza autorizzazione. Ogni infrazione sarà perseguita a termini di legge.

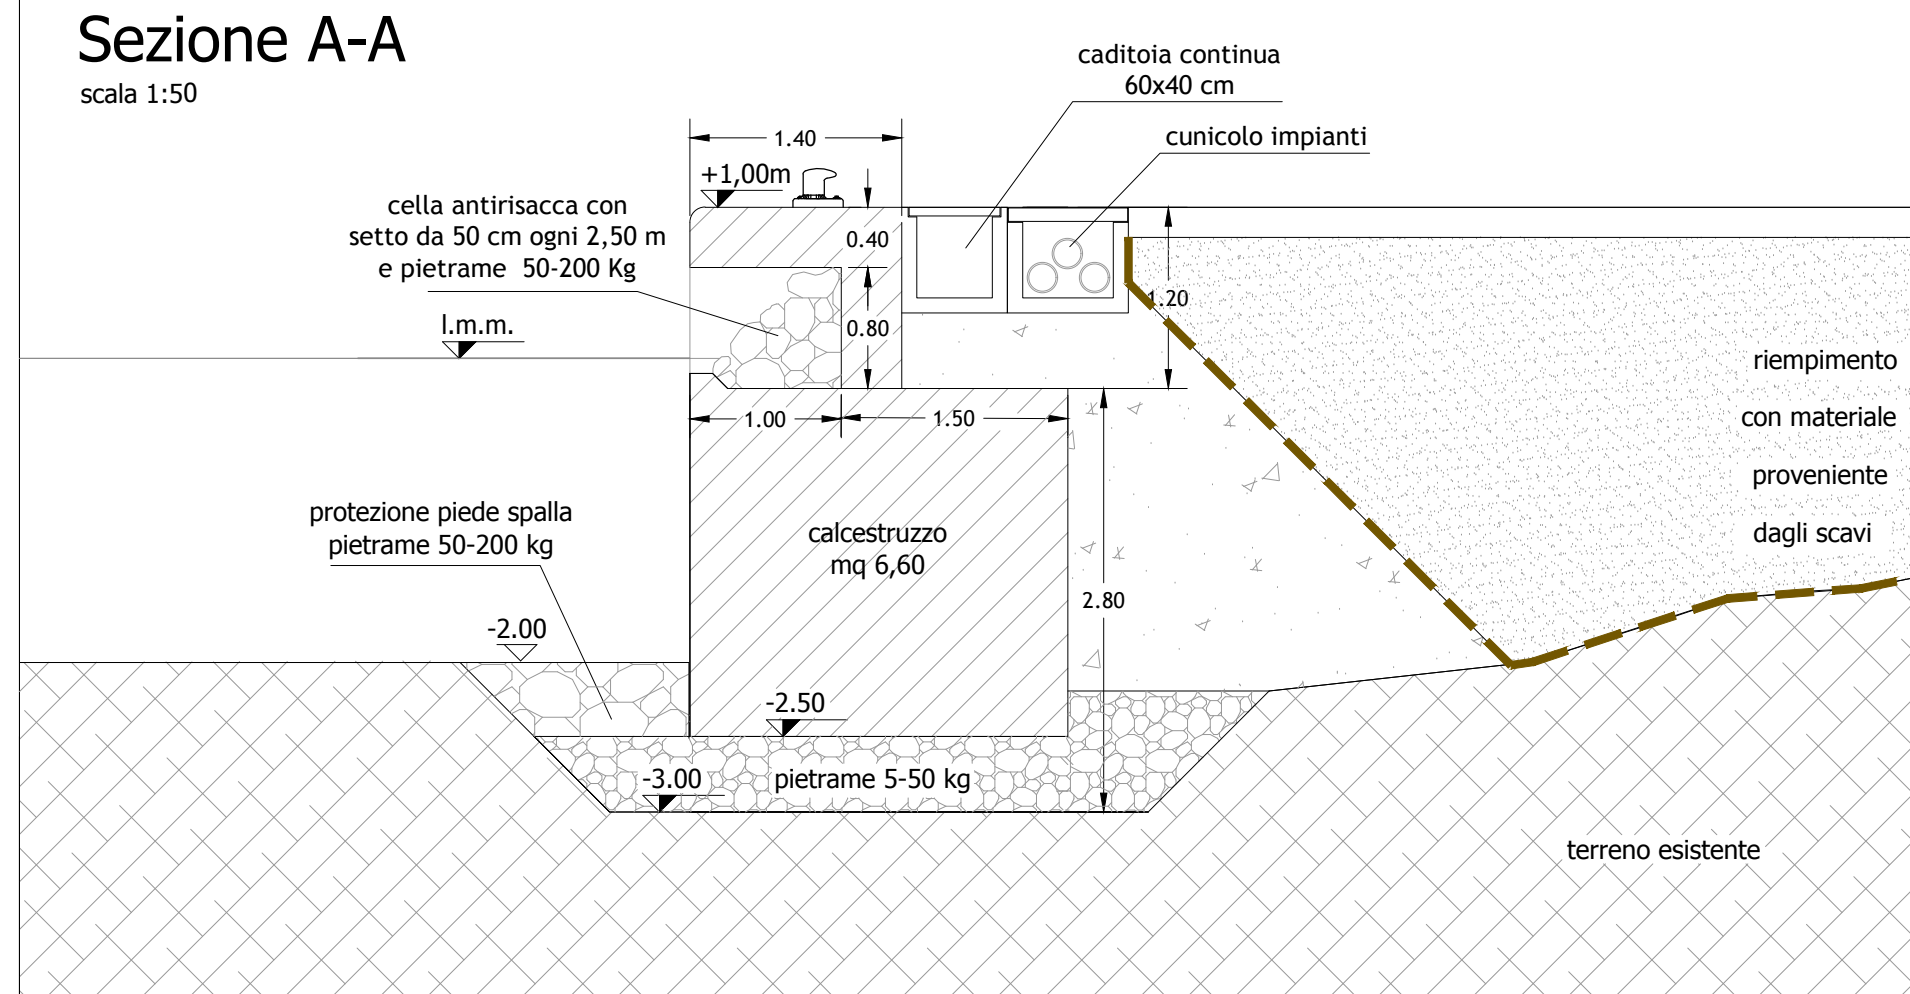


Particolare pacchetto impermeabile colmata

scala 1:50

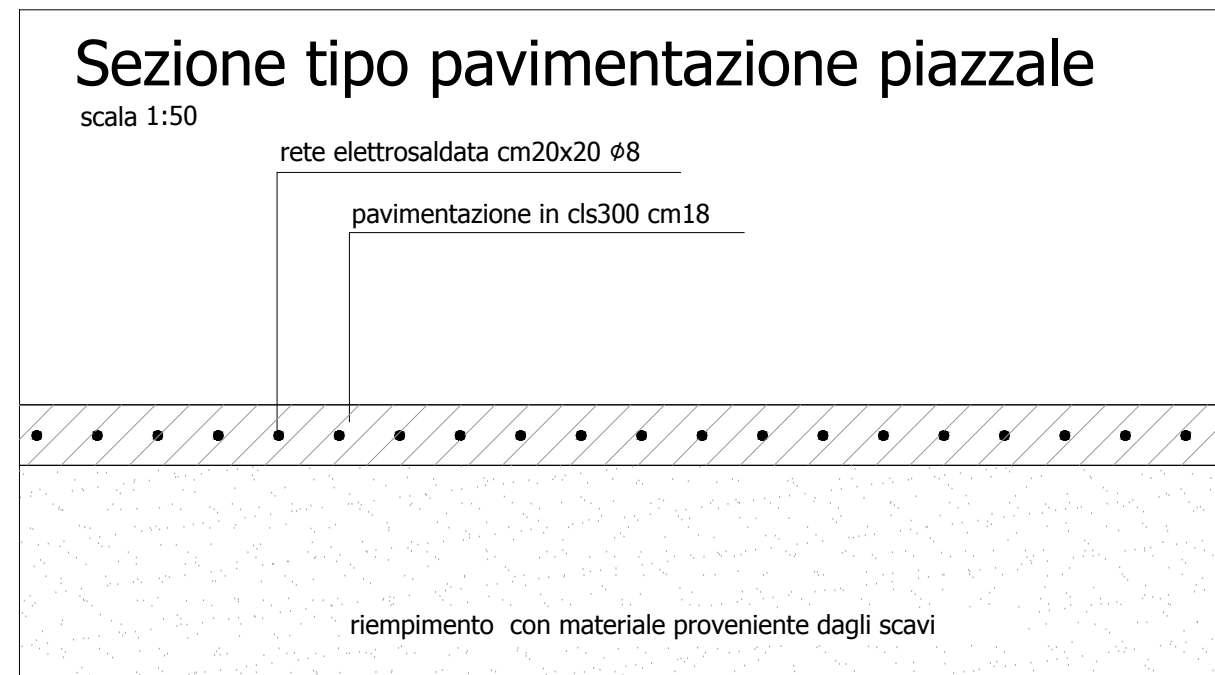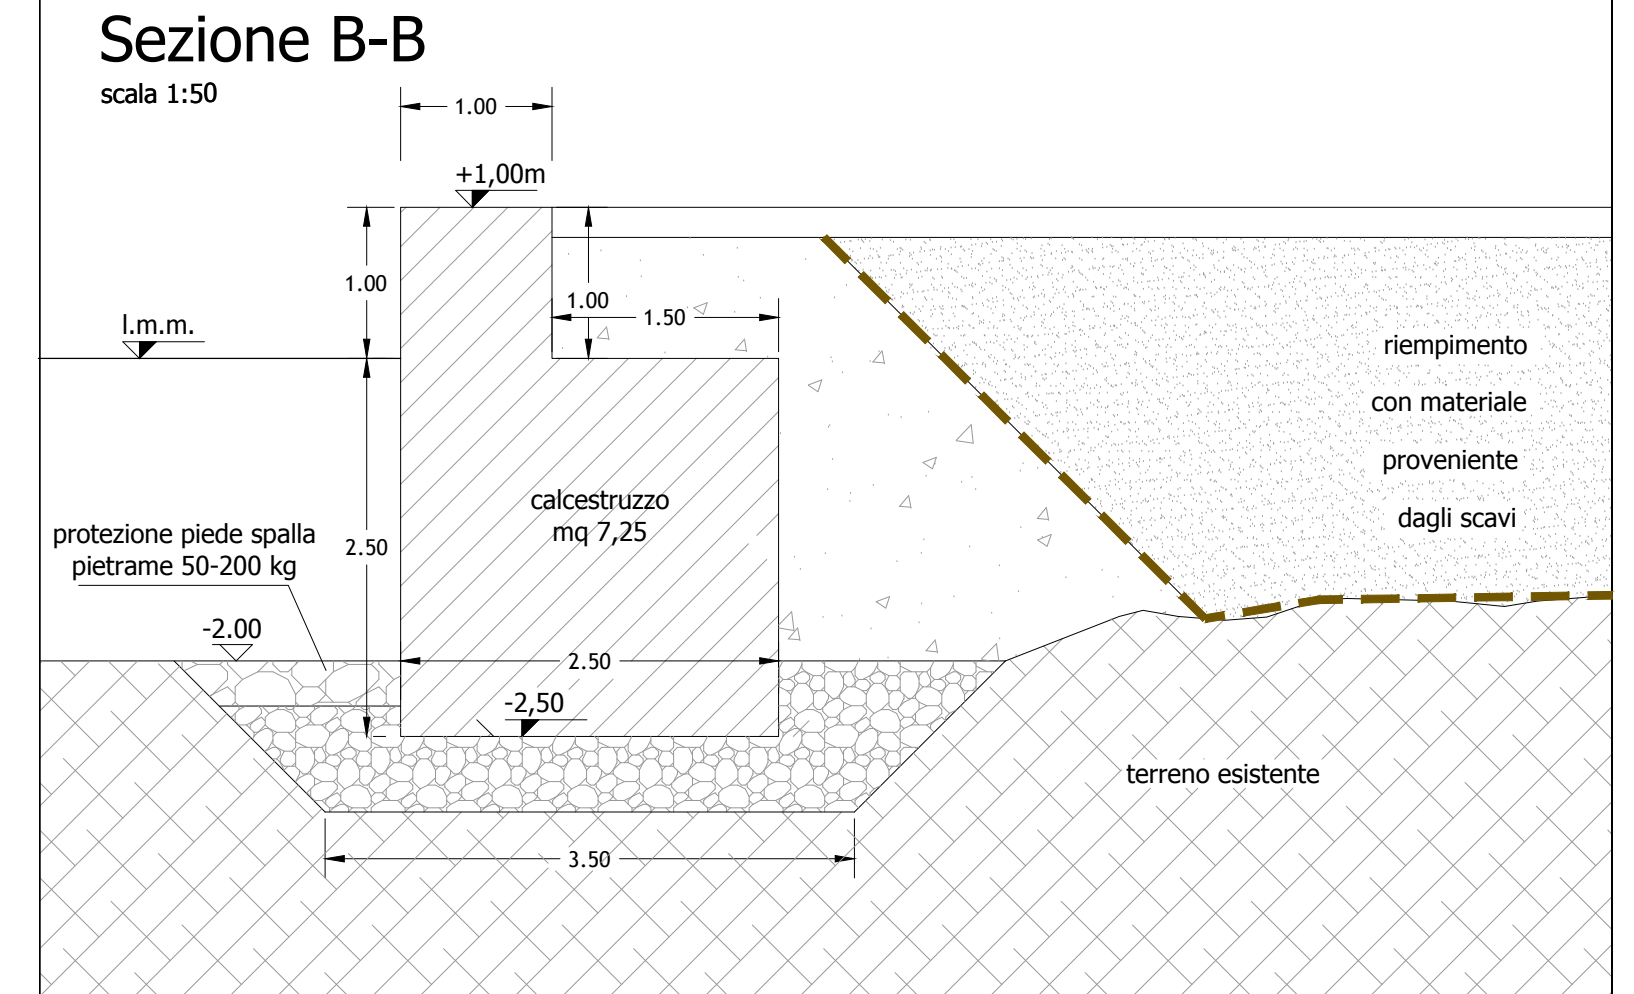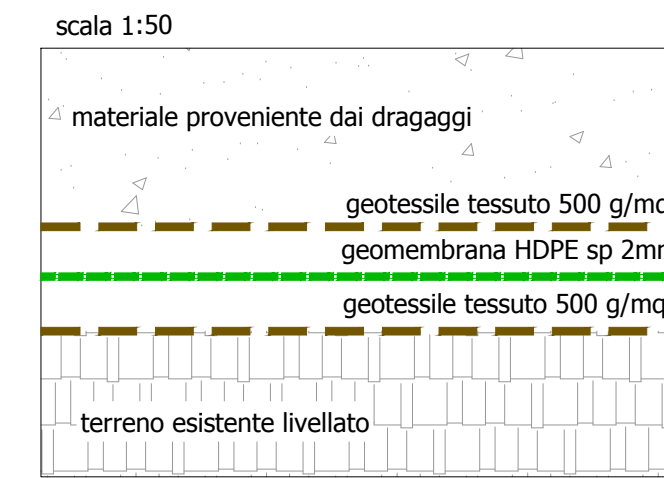

Key Map

scala 1:500

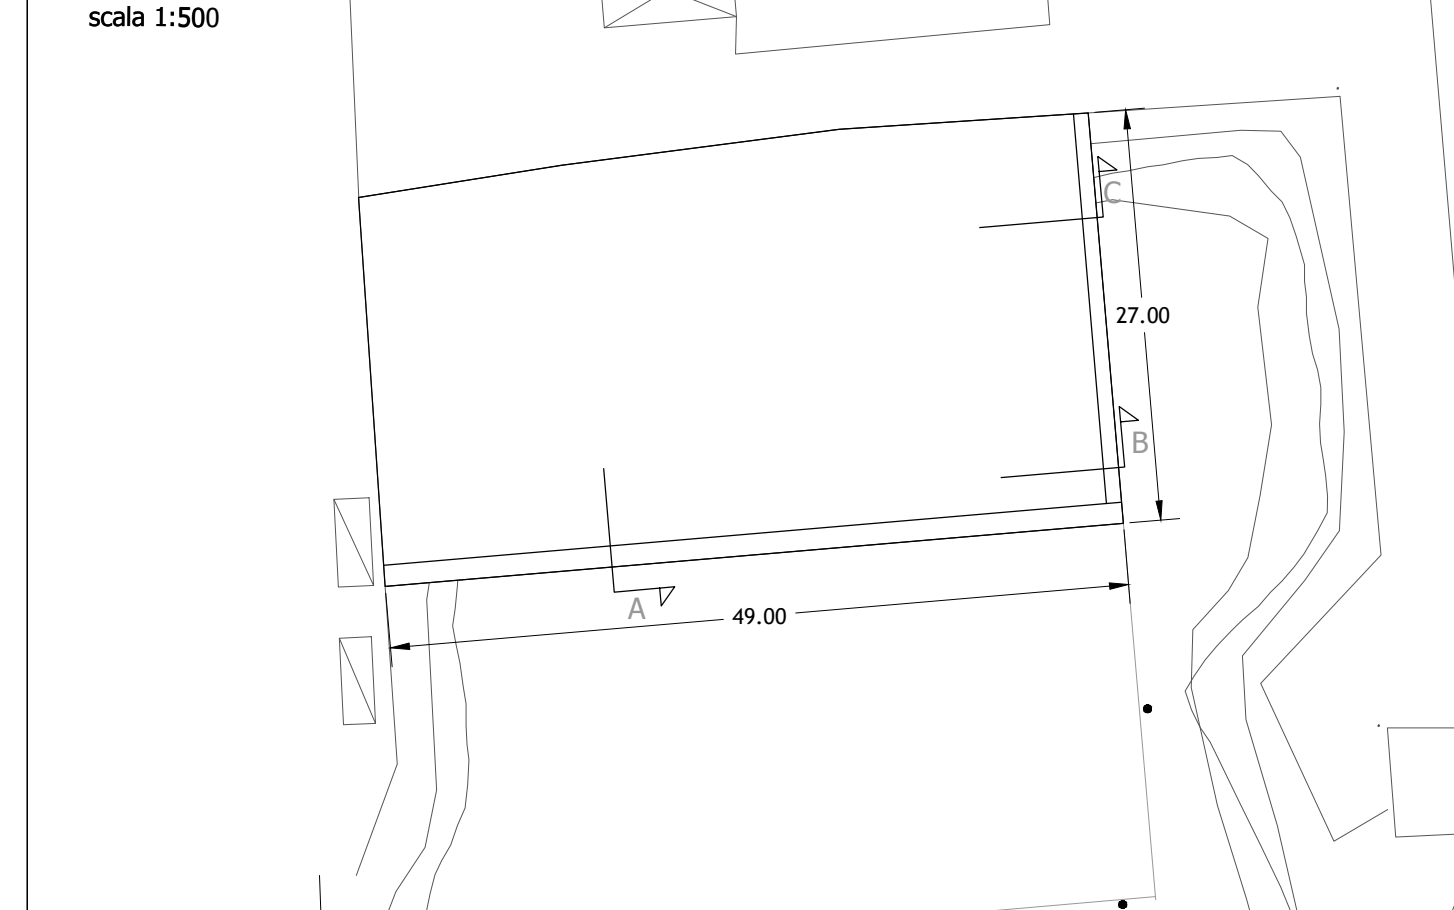

Sezione C-C

scala 1:50

