
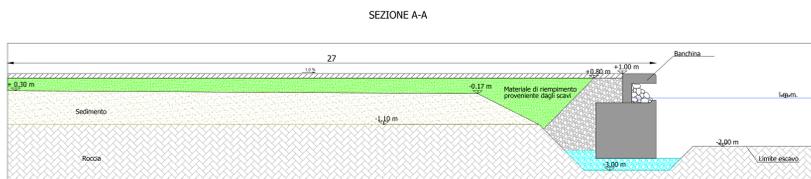


SEZIONI CONTABILI MATERIALE DI RIEMPIMENTO







	Area	lunghezza	totale
SEZ. A'-A'	17.00 m ²	42 m	714.00 m ³
SEZ. A-A	5.61 m ²	24 m	135.00 m ³
TOTALE MATERIALE DI RIEMPIMENTO PROVENIENTE DAGLI SCAVI			850 m ³

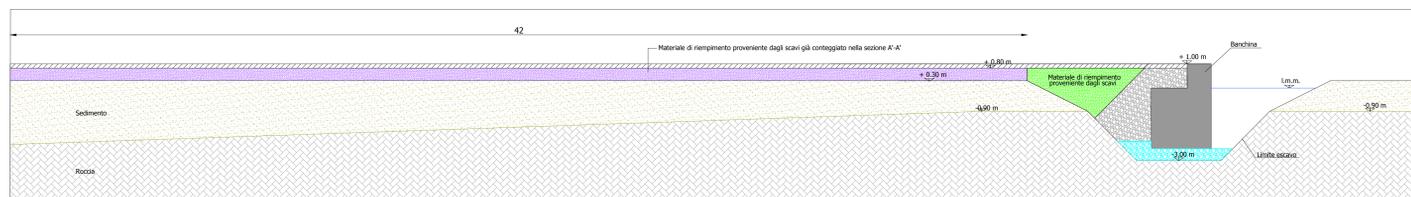

- Materiale di riempimento proveniente dagli scavi a tergo della banchina 850,00 m³
- Materiale roccioso per scanno di imbassamento banchina 250,00 m³
- Materiale roccioso per scanno di rinfanco banchina 440,00 m³
- Materiale roccioso per riempimento celle antisacca 25,00 m³

scala 1:100

SEZIONI STRATIGRAFICHE ZONA DI ESCAVO

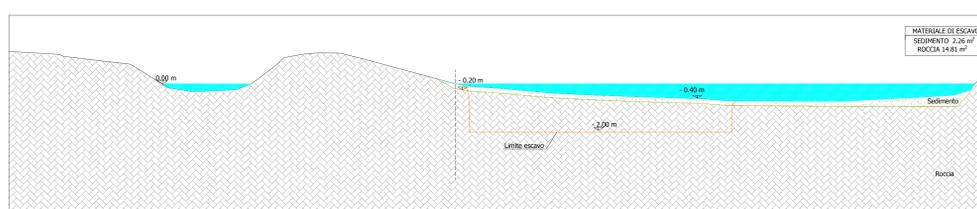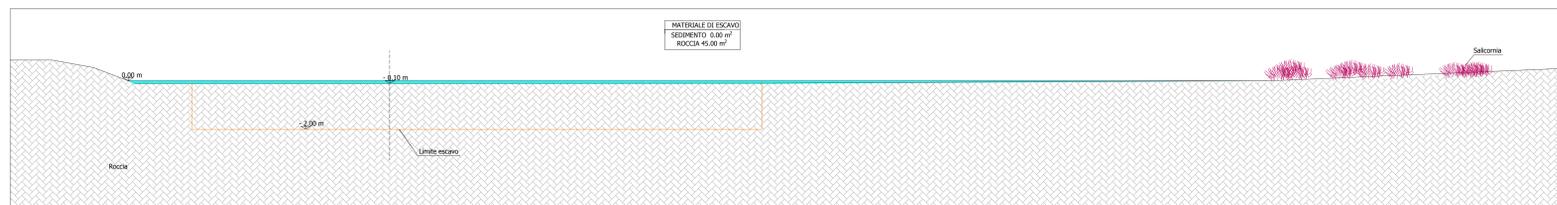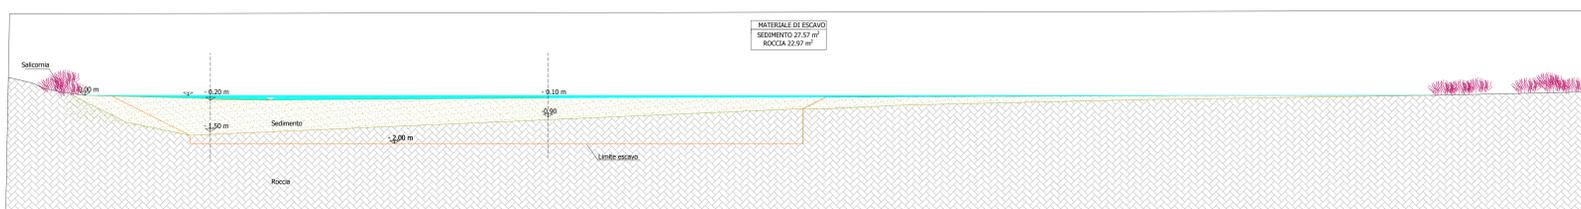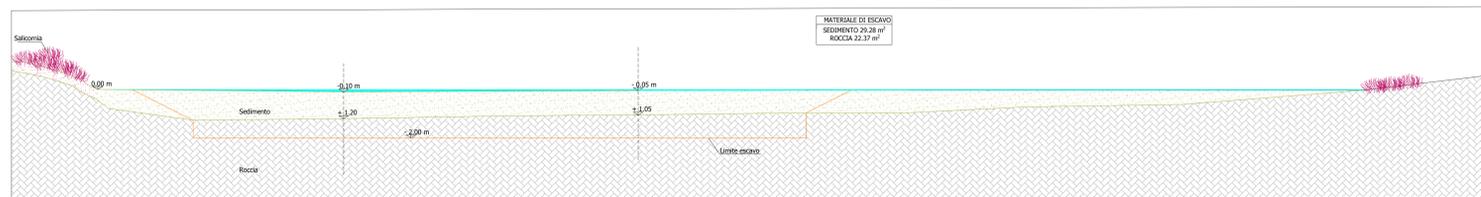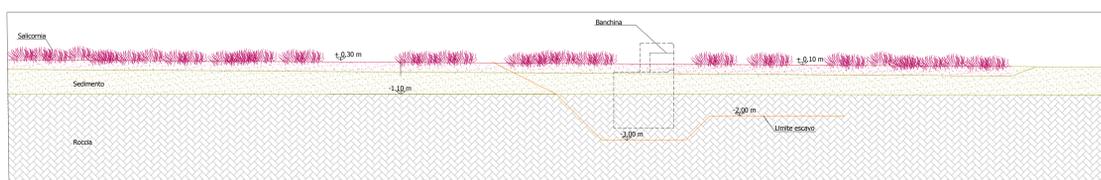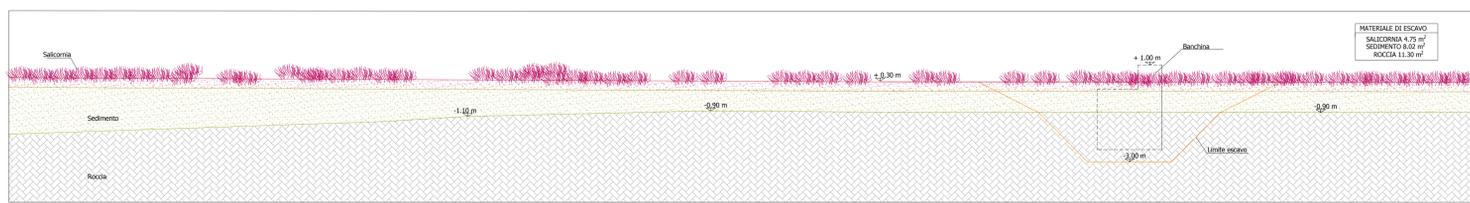


scala 1:100

SEDIMENTO COMPLESSIVO	2491.00 m ³
ROCCIA COMPLESSIVA	3953.16 m ³
TOTALE MATERIALE DI ESCAVO	6444.16 m ³

SALICORNIA COMPLESSIVA	62.48 m ³
------------------------	----------------------

PLANIMETRIA SEZIONI DI ESCAVO

scala 1:500

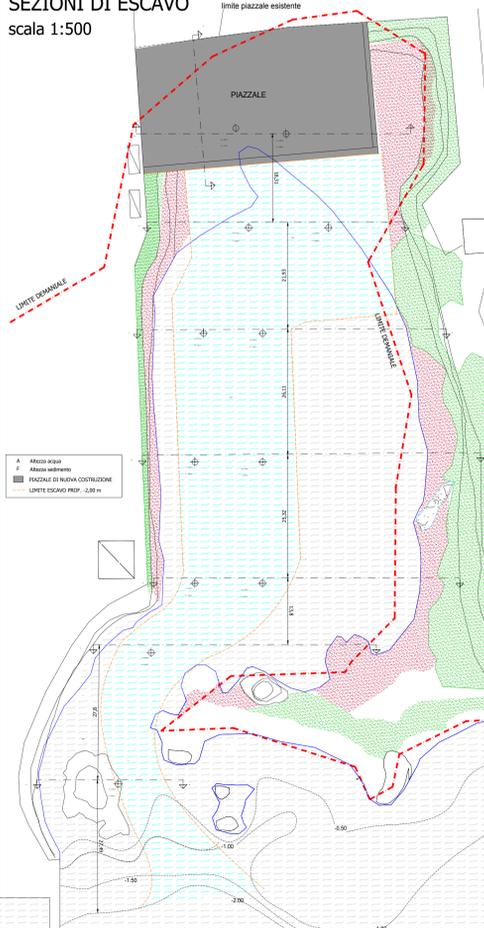

REGIONE AUTONOMA DELLA SARDEGNA
COMUNE DI OLBIA

PROGETTO PER LA REALIZZAZIONE DI UNA
DARSENA PESCHERECCI A SERVIZIO
DELL'IMPIANTO DI STOCCAGGIO E
TRASFORMAZIONE DEL PESCATO

6 PLANIMETRIA
SEZIONI CONTABILI

REF. ELABORATO:	08-001-P-00-SEZ-001
DATA	OGGETTO
00 08-09-2017	
01	
02	
03	
RED: AF VER: GP APPR: AR	

SCALA : VARIE

ESECUZIONE PROGETTO:	COMPARTENTE:

Il presente progetto, o parte di esso, non può essere riprodotto in alcuna forma, in alcun modo e per nessuno scopo, senza autorizzazione. Ogni violazione sarà perseguita a termini di legge.