




**PARTICOLARE IMPIANTO ACQUE DI PRIMA PIOGGIA**

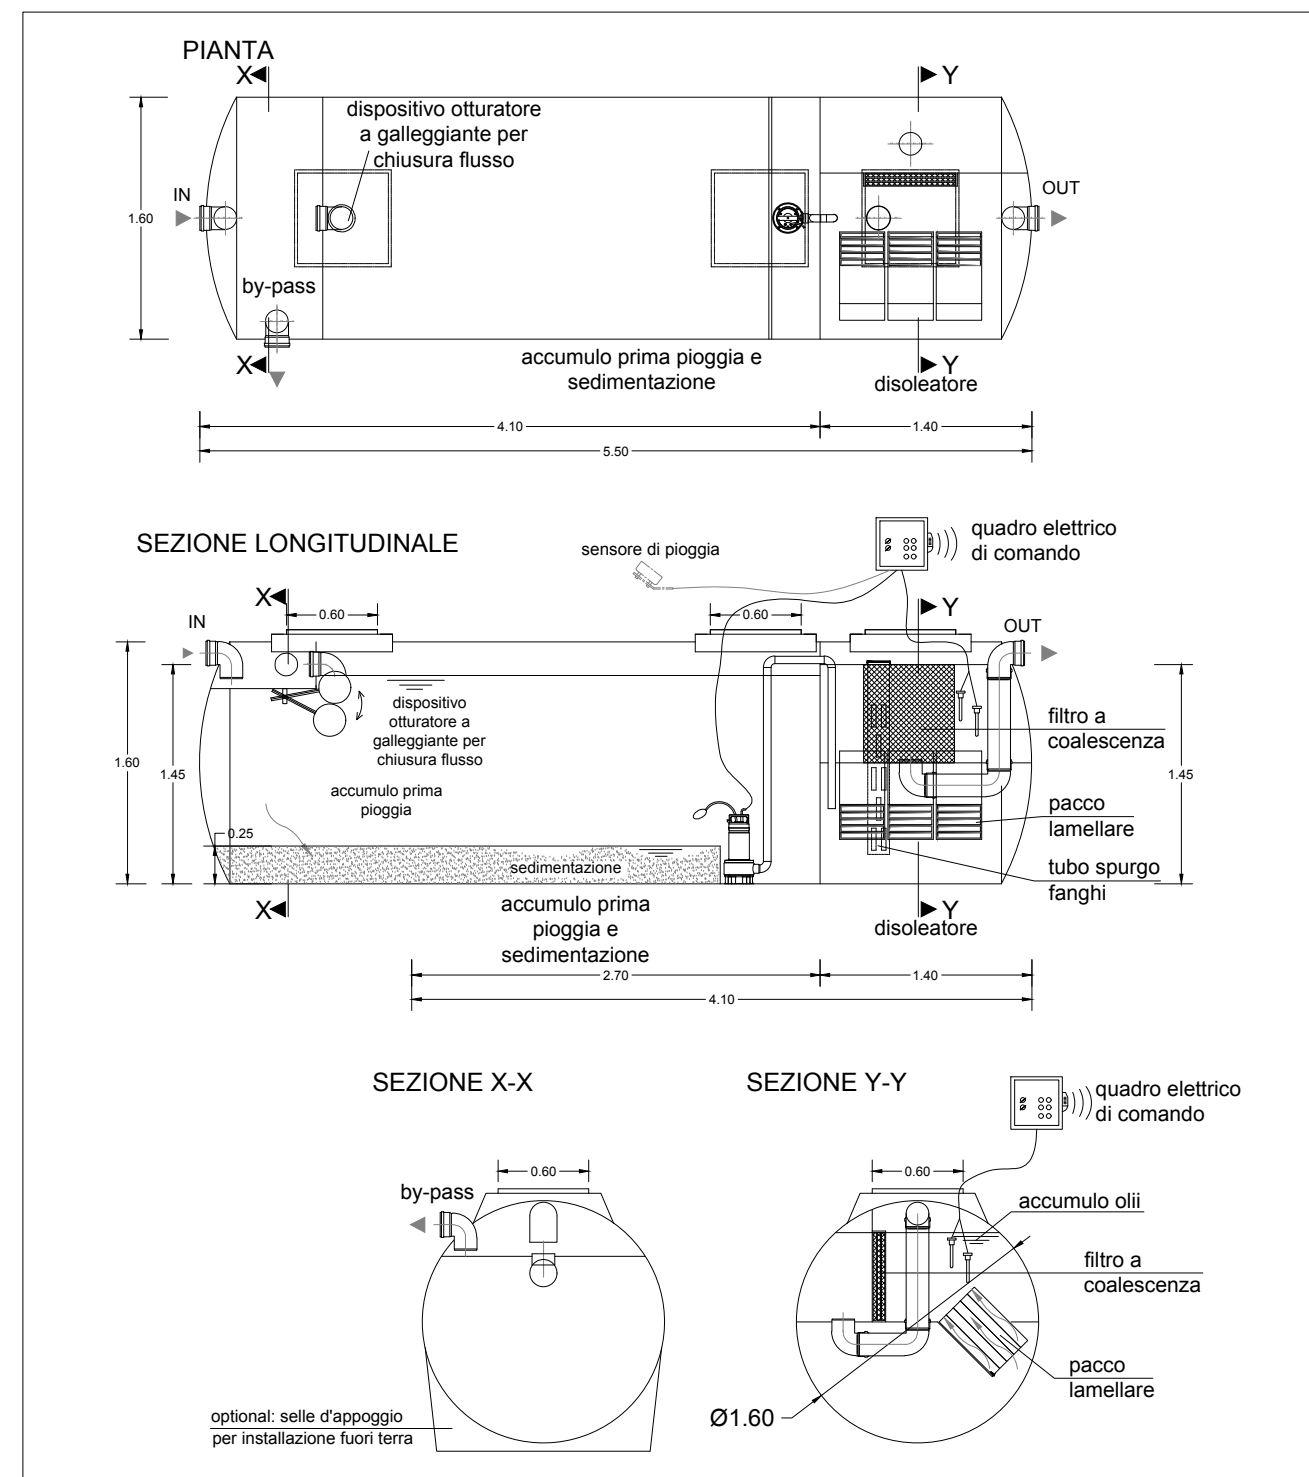

**PIANTA**

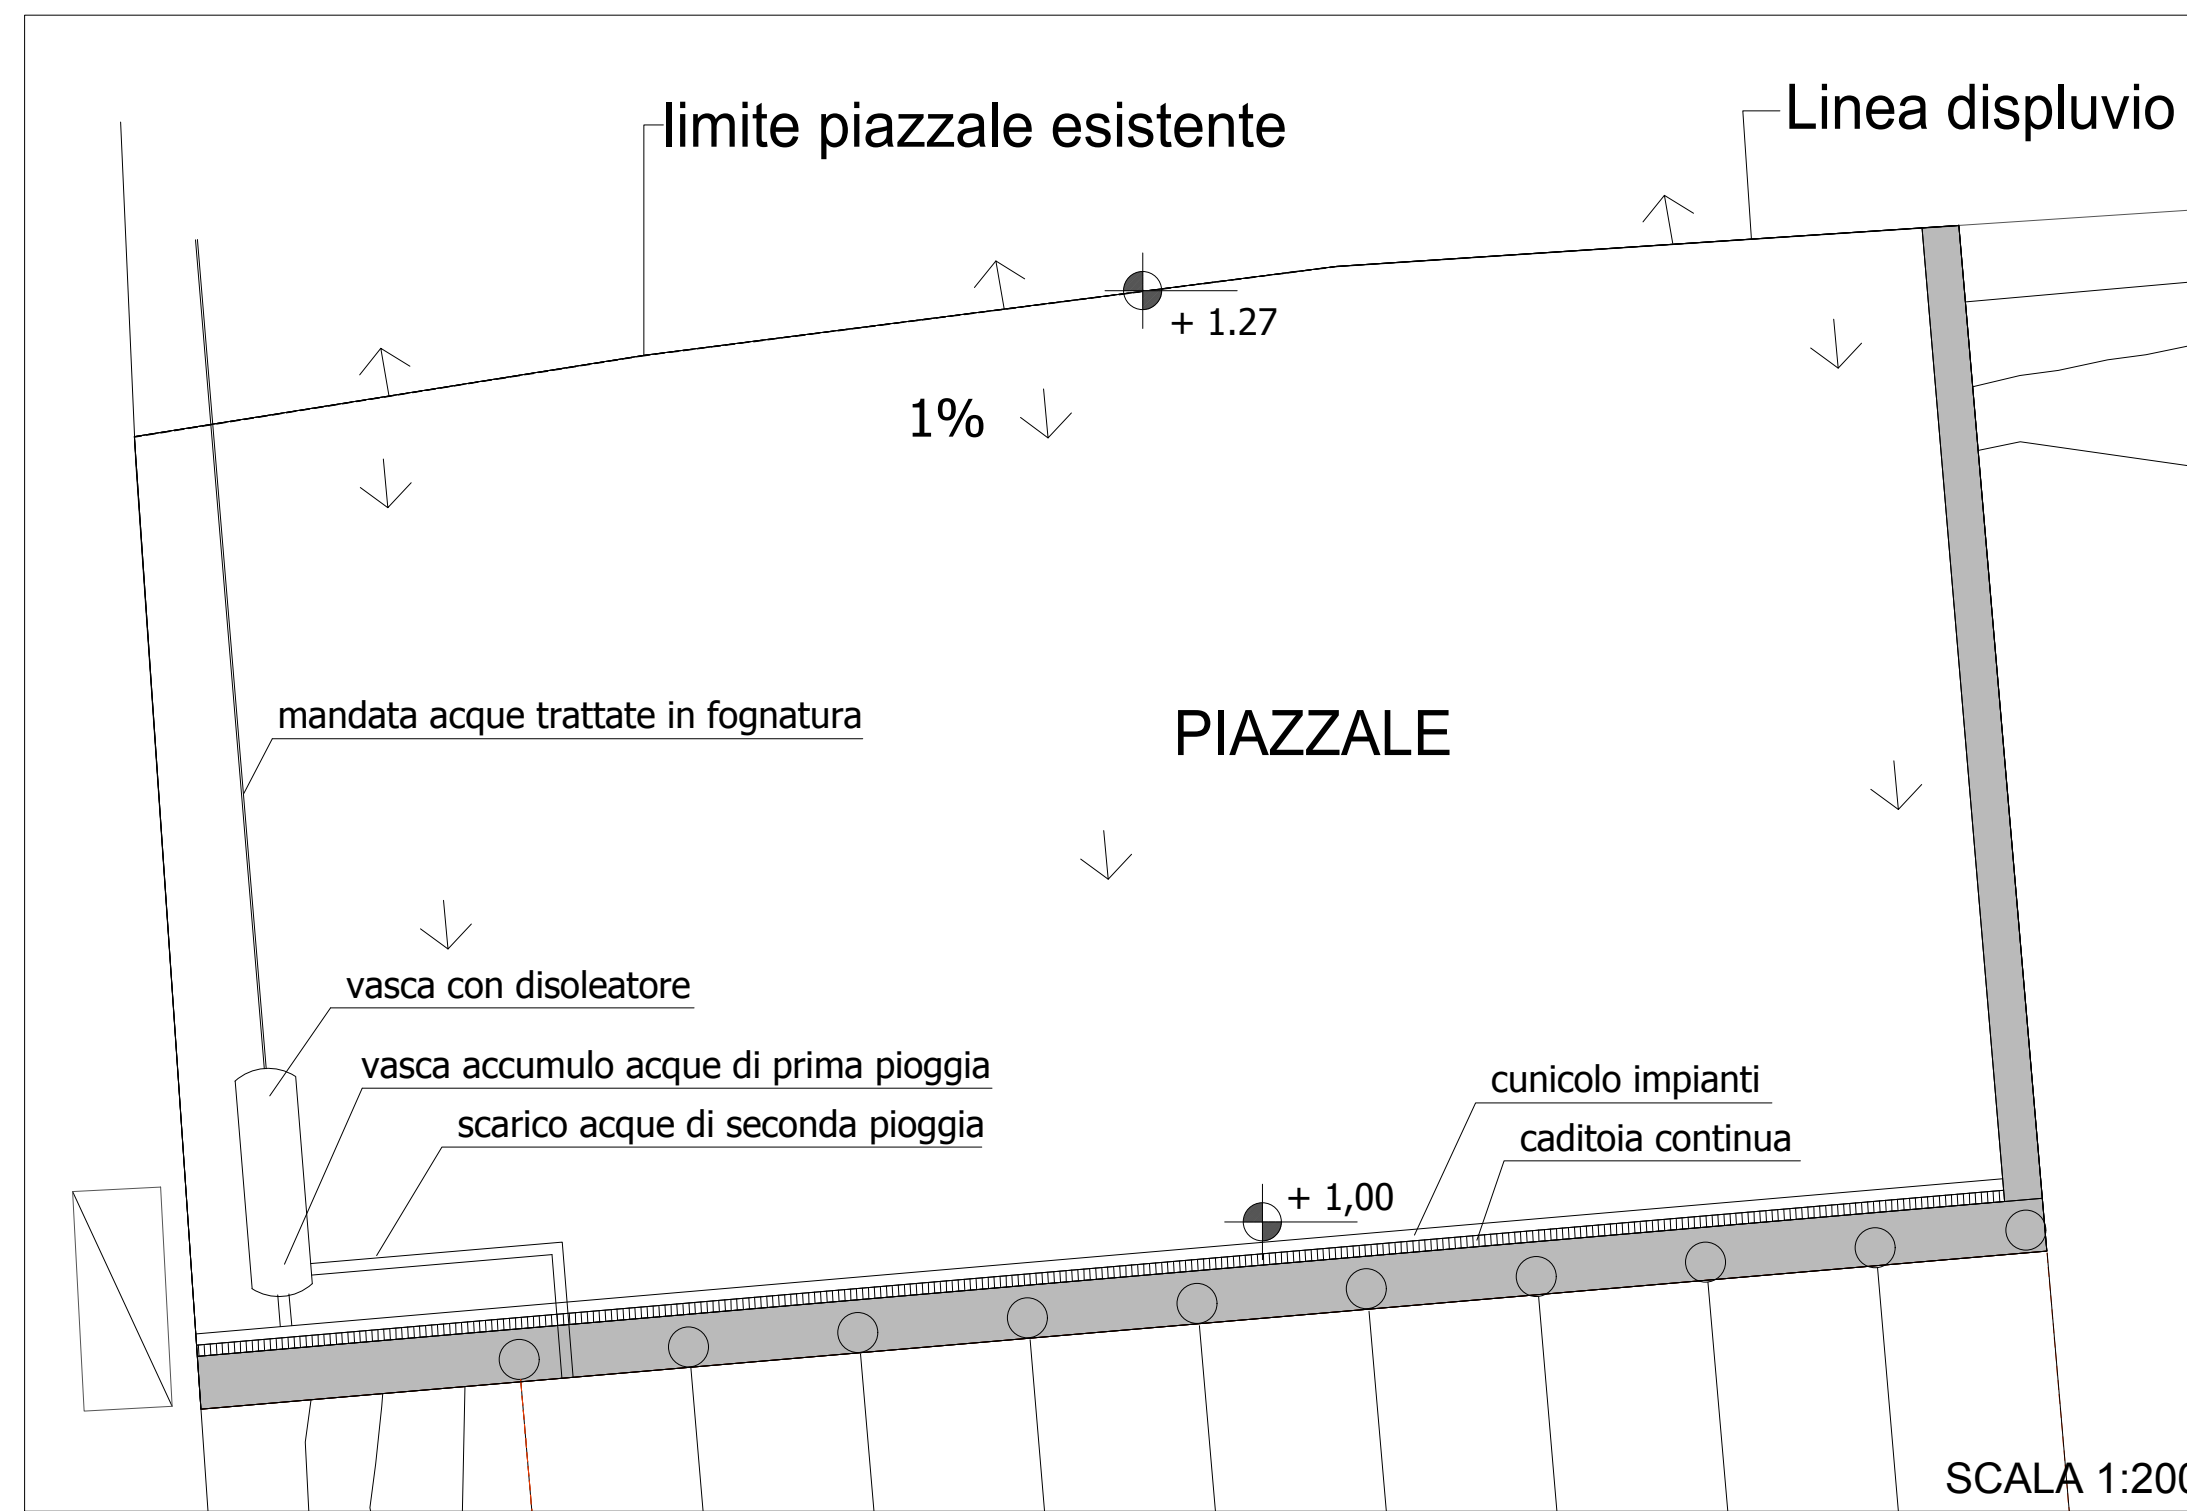

**PARTICOLARE CADITOIA CONTINUA**

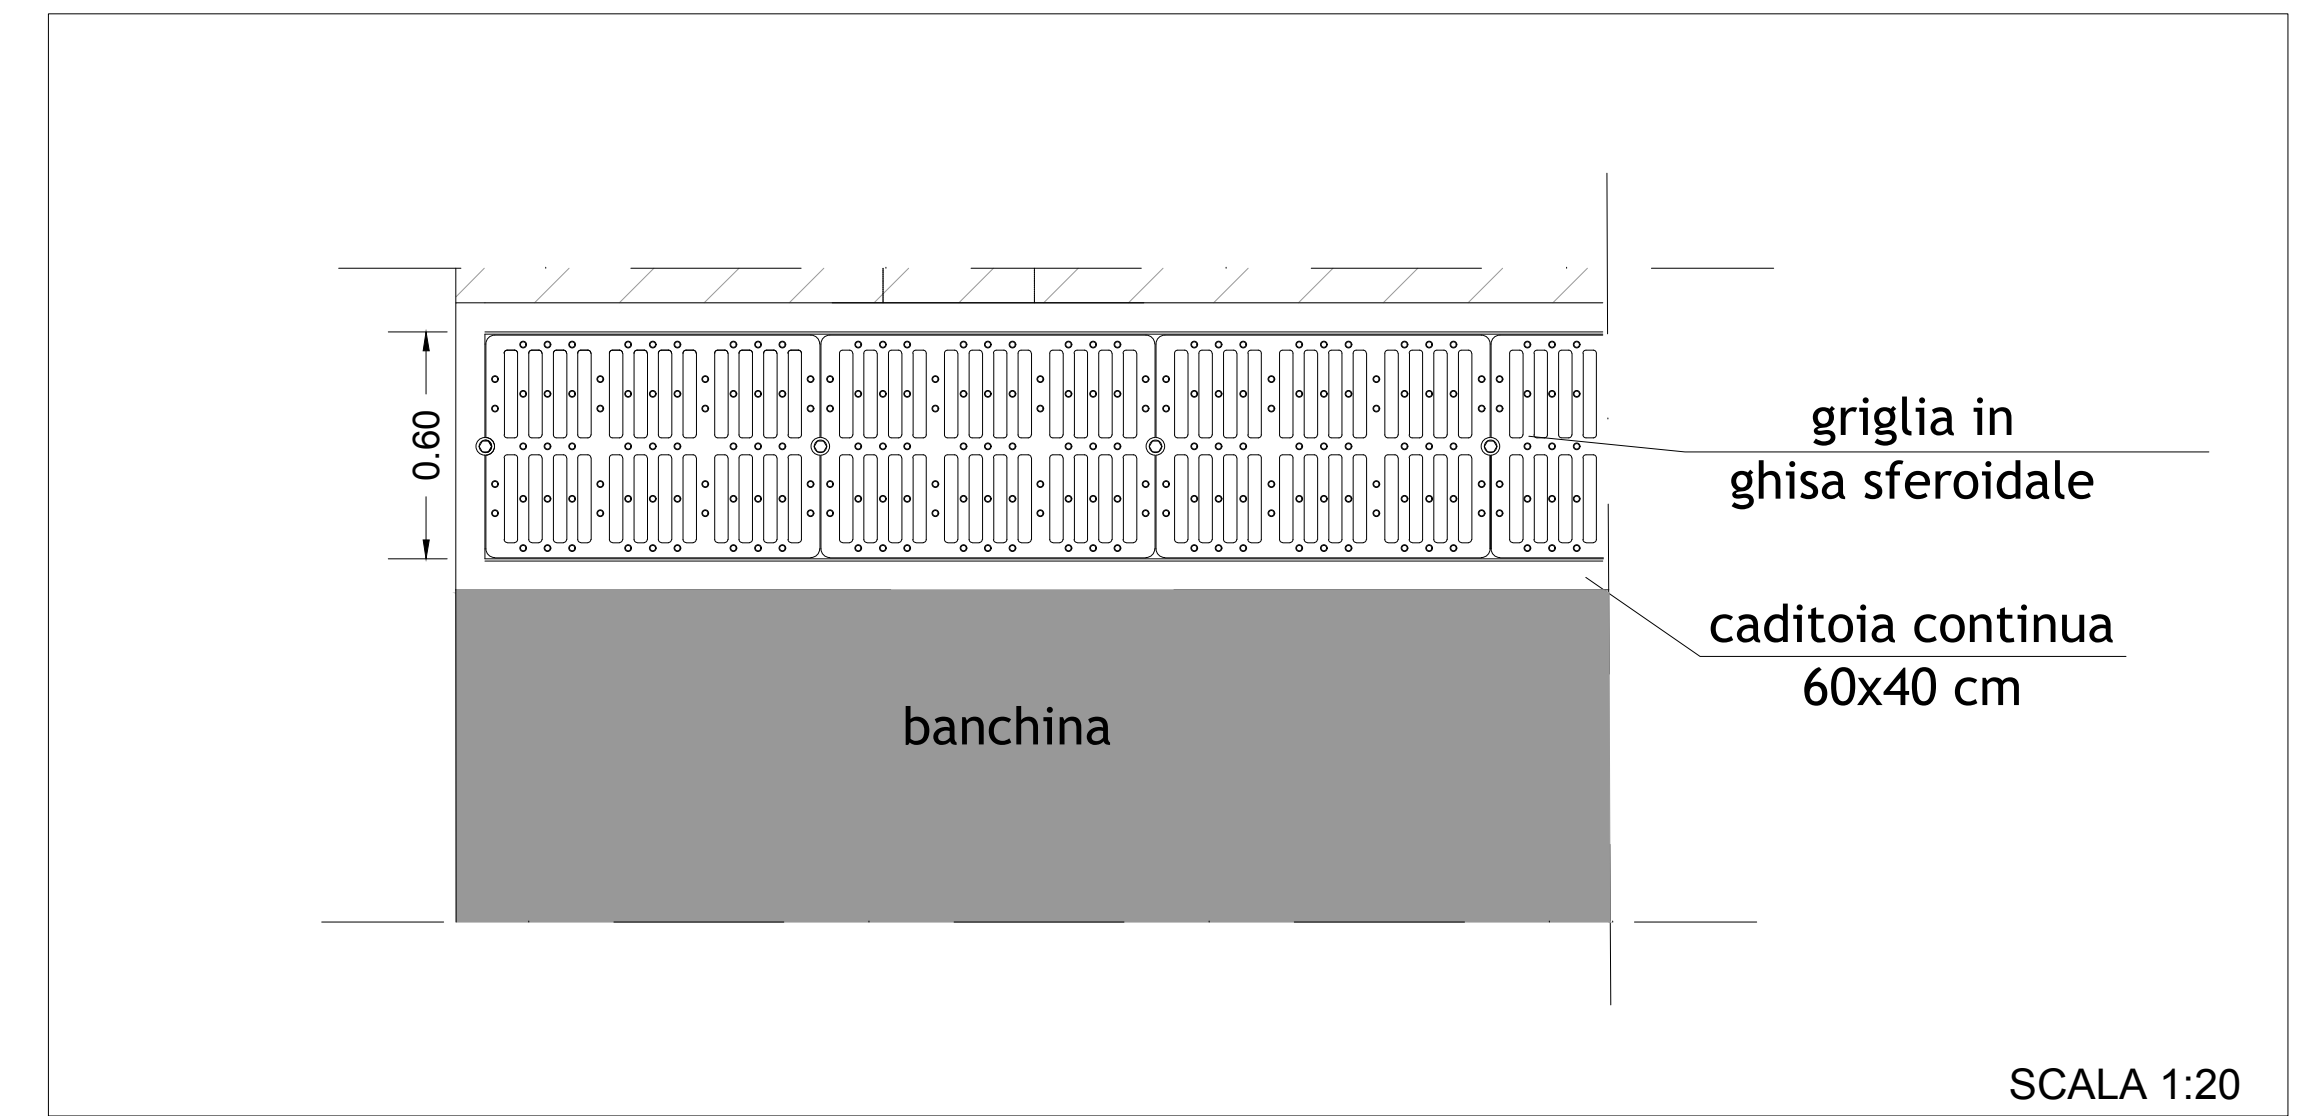

**REGIONE AUTONOMA DELLA SARDEGNA  
COMUNE DI OLBIA**

**PROGETTO PER LA REALIZZAZIONE DI UNA  
DARSENA PESCHERECCI A SERVIZIO  
DELL'IMPIANTO DI STOCCAGGIO E  
TRASFORMAZIONE DEL PESCATO**

**7 IMPIANTO DI RACCOLTA  
E DI TRATTAMENTO ACQUE  
DI PRIMA PIOGGIA**

RIF. ELABORATO:

REVISIONI	DATA	OGGETTO
00	08-09-2017	
01		
02		
03		

RED.: AF VER.: AF APPR.: AR

SCALA : VARIE

ESECUZIONE PROGETTO:

**MarTech**  
Marine Technical Systems  
Via Trieste, 45/1 - 09123 Cagliari - Italy  
Tel. +39 070 646202 - Fax +39 070 646204  
www.marotech.it - e-mail: info@marotech.it

TEAM PROGETTO:  
**INGEGNERI**  
PROVINCIA CAGLIARI  
Dott. Ing. ANDREA RITOSSA  
N. 4109

COMMITTENTE:

**SPANO GROUP S.r.l.**  
PROSPETTIVITÀ 1721  
**SPANO GROUP S.r.l.**  
Via S. Maria, 10 - 09100 Cagliari - Italy  
Tel. 070 646202 - Fax 070 646204  
P.Iva 0779800091

Il presente progetto, o parte di esso, non può essere riprodotto in alcuna forma, in alcun modo e per nessuno scopo, senza autorizzazione. Ogni infrazione sarà perseguita a termini di legge.

**PARTICOLARE BANCHINA**

