






**ESTRATTO AEROFOTOGRAMMETRICO**  
scala 1:5000

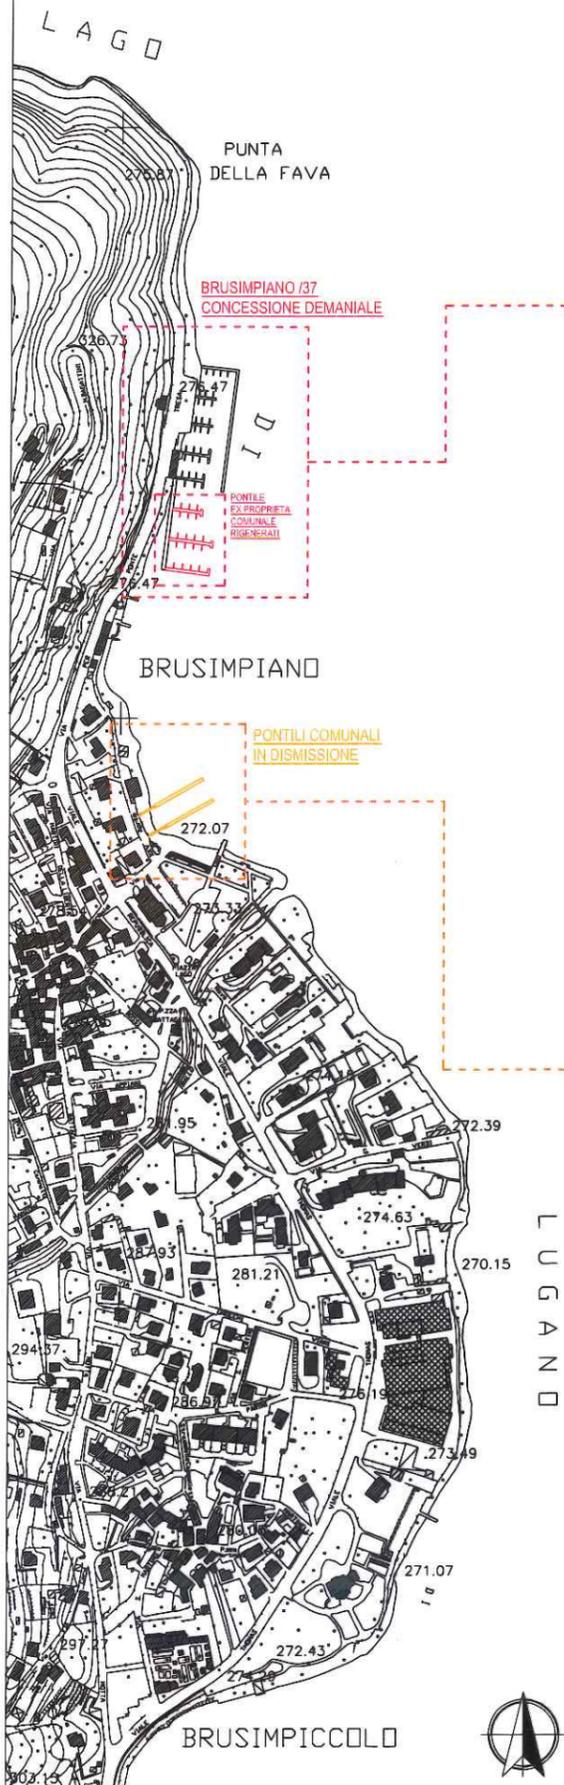




**ESTRATTO AEROFOTOGRAMMETRICO**  
scala 1:1000

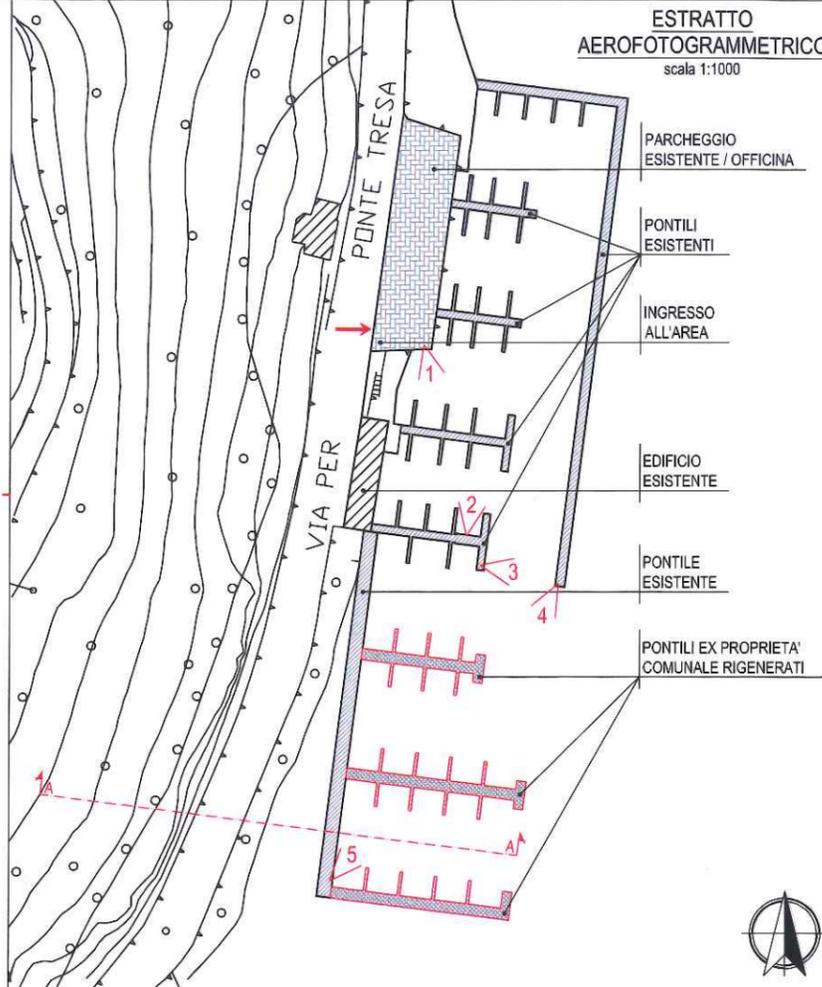

**ESTRATTO AEROFOTOGRAMMETRICO**  
scala 1:1000

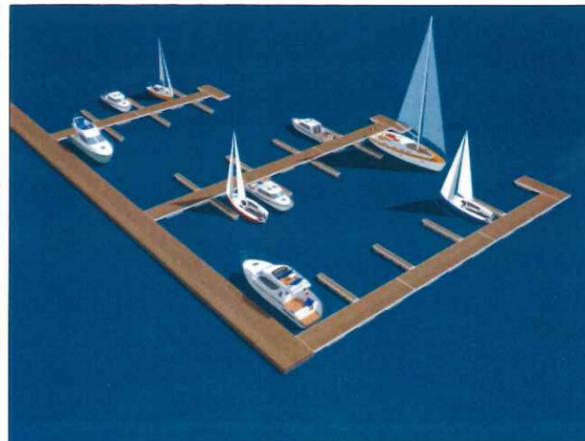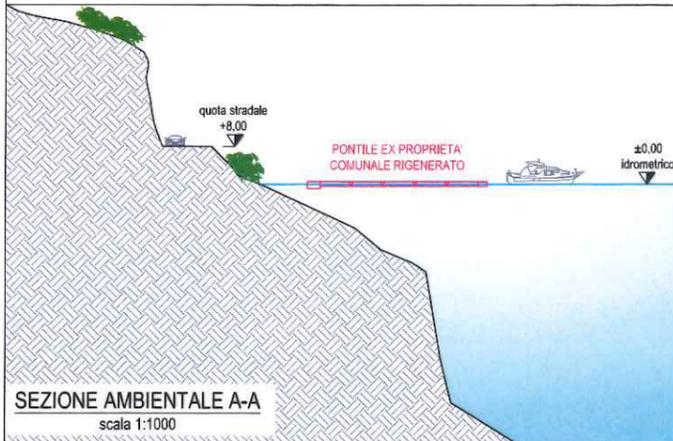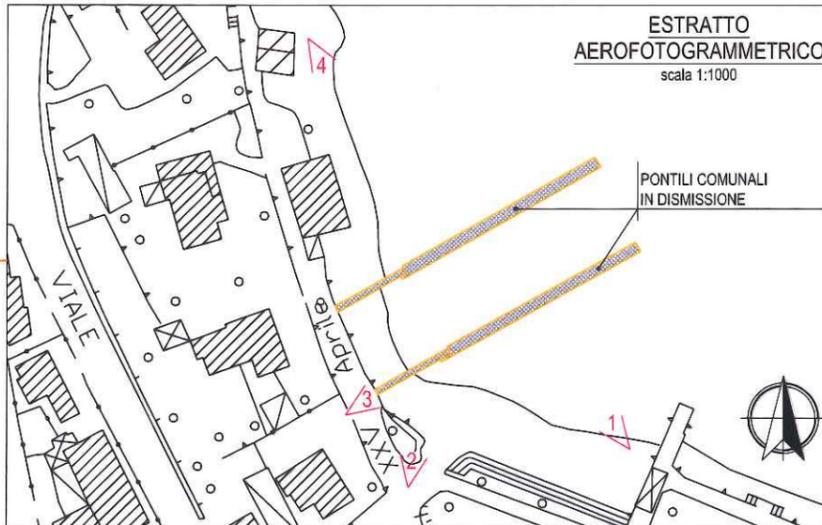

**RILIEVO FOTOGRAFICO**

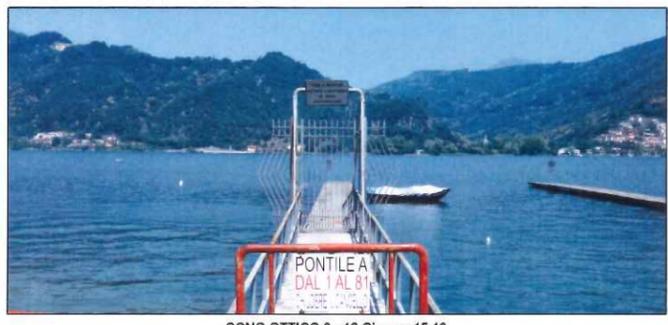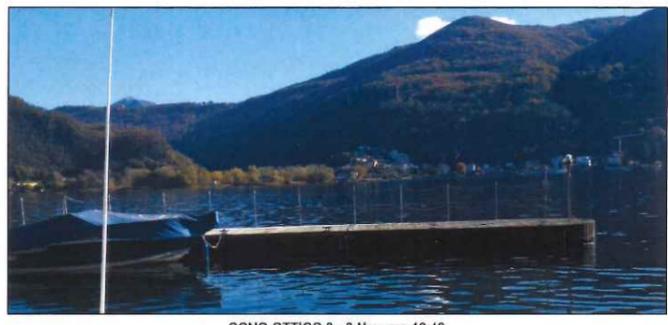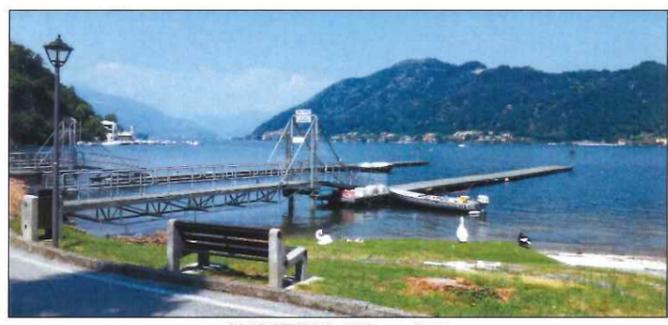

DATA4	5° EMISSIONE
DATA3	4° EMISSIONE
DATA2	3° EMISSIONE
DATA1	2° EMISSIONE
DATA0	1° EMISSIONE
REV	DATA
	DESCRIZIONE

TAVOLA N° 02

Dott. Ing. Enrico Boni  
C.so P.ta Romana 54 - MILANO  
Via Montello, 9 - VARESE

PROPRIETA' **MARINER S.r.l.**  
Via Santa Maria Fulcorina, 13 - 20123 Milano

PROGETTO  
ISTANZA DI VERIFICA AD ASSOGGETTABILITA' A VALUTAZIONE DI IMPATTO AMBIENTALE ai sensi del D.Lgs. 152/2006 e s.m.i., della L.R. 5/2011 relativa al progetto di "AMPLIAMENTO DELLA CONCESSIONE DEMANIALE PER INSERIMENTO PONTILI COMUNALI DISMESSI DAL COMUNE DI BRUSIMPIANO"

Via per Ponte Tresa, 12  
Località Brusimpiano - sigla Brusimpiano/37

- ESTRATTO AEROFOTOGRAMMETRICO scala 1:5000  
- ESTRATTO AEROFOTOGRAMMETRICO scala 1:500 (pontili ex proprietà comunale rigenerati e comunali in dismissione)  
- SEZIONE AMBIENTALE scala 1:500 (pontili ex proprietà comunale rigenerati)  
- RILIEVO FOTOGRAFICO (concessione demaniale Brusimpiano/37 e pontili ex proprietà comunale)

DATA	GIUGNO 2017	DISEGNATO	-	VERIF.	ING. BONI	SCALA	1:1000 1:5000
------	-------------	-----------	---	--------	-----------	-------	------------------