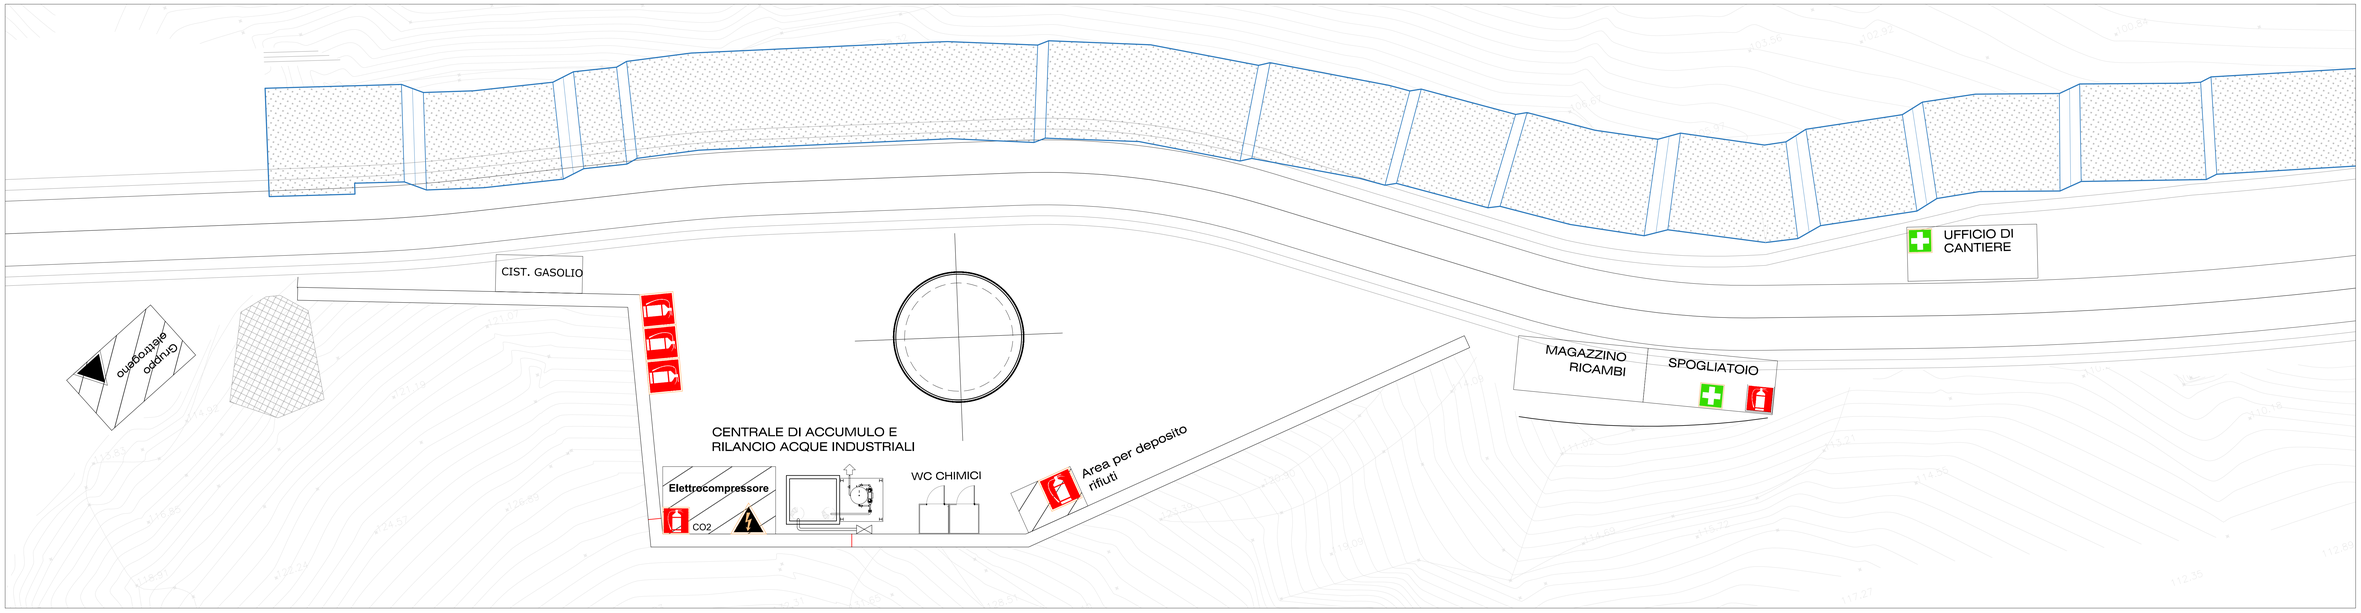

MAGAZZINO 1:50

PROSPETTO A

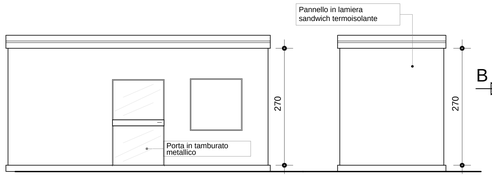

PROSPETTO B

PIANTA

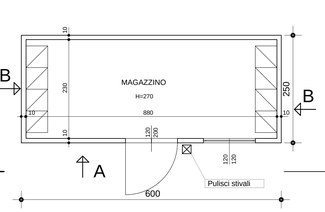

CARPENTERIA FONDAZIONI

PROSPETTO B

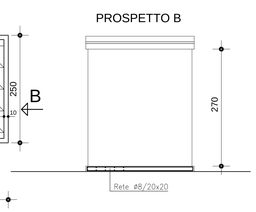

PIANTA FONDAZIONE

Basamento in cls S=30cm
armato con rete elettrosaldata ⌀ 10 20x20

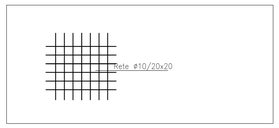

BASAMENTO PER G.E.
Pianta

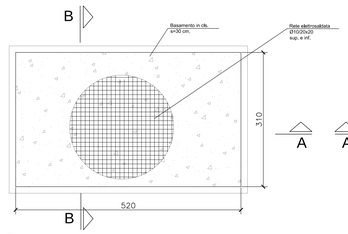

Sezione A-A

Sezione B-B

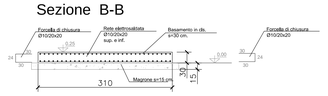

BASAMENTO PER COMPRESSORE
Pianta

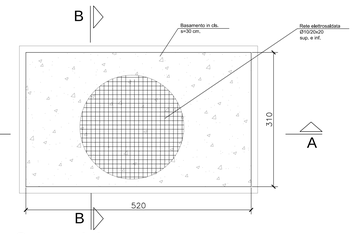

Sezione A-A

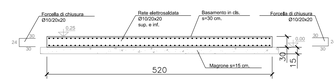

Sezione B-B

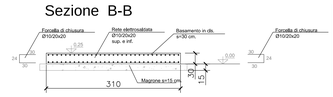

SEZ. TIPO FINITURA IN MISTO STABILIZZATO

MATERIALI
CLS C30/35
ACCIAIO B450C
MAGRONE C15/20 SPESSORE: 15-20cm
COPRIFERRO MINIMO 3CM
TRAFONDO: VITE CLASSE 8.8 – DADO 6S
ACCIAIO PER CARPENTERIE: Fe 360
INCIDENZA FERRO: 150 Kg/mc.

NOTA:
LE DIMENSIONI DEI BASAMENTI SONO DA VERIFICARE SULLA BASE DEI COSTRUTTIVI TRASMESSI DAL FORNITORE

UFFICI 1:50

PROSPETTO A

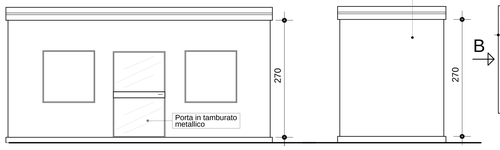

PROSPETTO B

PIANTA

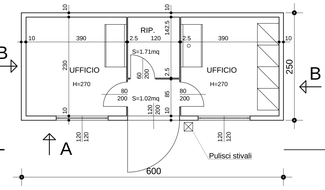

CARPENTERIA FONDAZIONI

PROSPETTO B

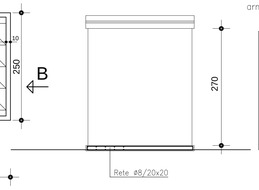

PIANTA FONDAZIONE

Basamento in cls S=30cm
armato con rete elettrosaldata ⌀ 10 20x20

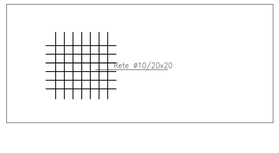

SPOGLIATOIO 1:50

PROSPETTO A

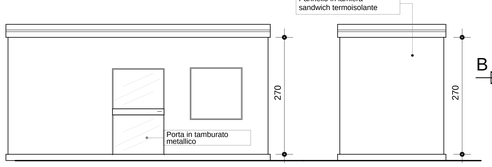

PROSPETTO B

PIANTA

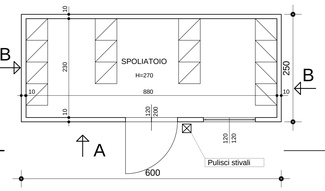

CARPENTERIA FONDAZIONI

PROSPETTO B

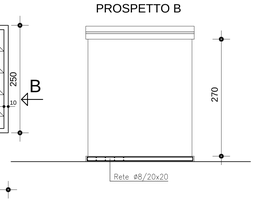

PIANTA FONDAZIONE

Basamento in cls S=30cm
armato con rete elettrosaldata ⌀ 10 20x20

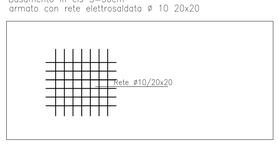

PARTICOLARE BAGNI CHIMICI

BASAMENTO PER W.C., CISTERNE ACQUA E GASOLIO
Pianta

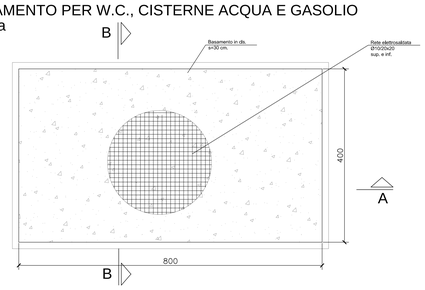

Sezione A-A

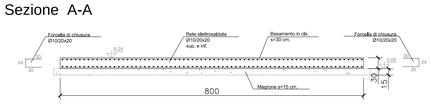

Sezione B-B

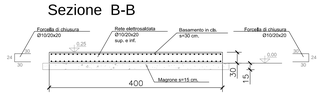

COMMITTENTE:
RFI RETE FERROVIARIA ITALIANA
GRUPPO FERROVIE DELLO STATO ITALIANE

ALTA SORVEGLIANZA:
ITALFERR
GRUPPO FERROVIE DELLO STATO ITALIANE

GENERAL CONTRACTOR:
Consorzio Collegamenti Integrati Veloci

INFRASTRUTTURE FERROVIARIE STRATEGICHE DEFINITE DALLA LEGGE OBIETTIVO N.443/01

TRATTA A.V./A.C. TERZO VALICO DEI GIOVI
PROGETTO ESECUTIVO

POZZO DI AERAZIONE IMBOCCO SUD GALLERIA VALICO

Cantierizzazione pozzo
Finiture e Baraccamenti
Piante, sezioni e carpenterie

GENERAL CONTRACTOR	DIRETTORE LAVORI	SCALA:
Consorzio **Cociv** Ing. N. Mestro		varie

COMMESSA	LOTTO	FASE	ENTE	TIPO DOC.	OPERA/DISCIPLINA	PROGR.	REV.
I G 5 1	0 0	E	C V	A Z	C A 0 0 0 0	0 1 8	A

PROGETTAZIONE

Rev.	Descrizione emissione	Redatto	Data	Verificato	Data	Progettista Integratore	Data	IL PROGETTISTA
A00	Prima Emissione	COCIV	10/10/2017	COCIV	10/10/2017	A. Mancarella	10/10/2017	Dott. Ing. Andrea Mancarella Ordine degli Ingegneri Prov. TO n. 6271 M

	n. Elab.	Nome File: IG51-00-E-CV-AZ-CA00-00-018-A00

CUP: F81H92000000008