PLANIMETRIA
SCALA 1:200

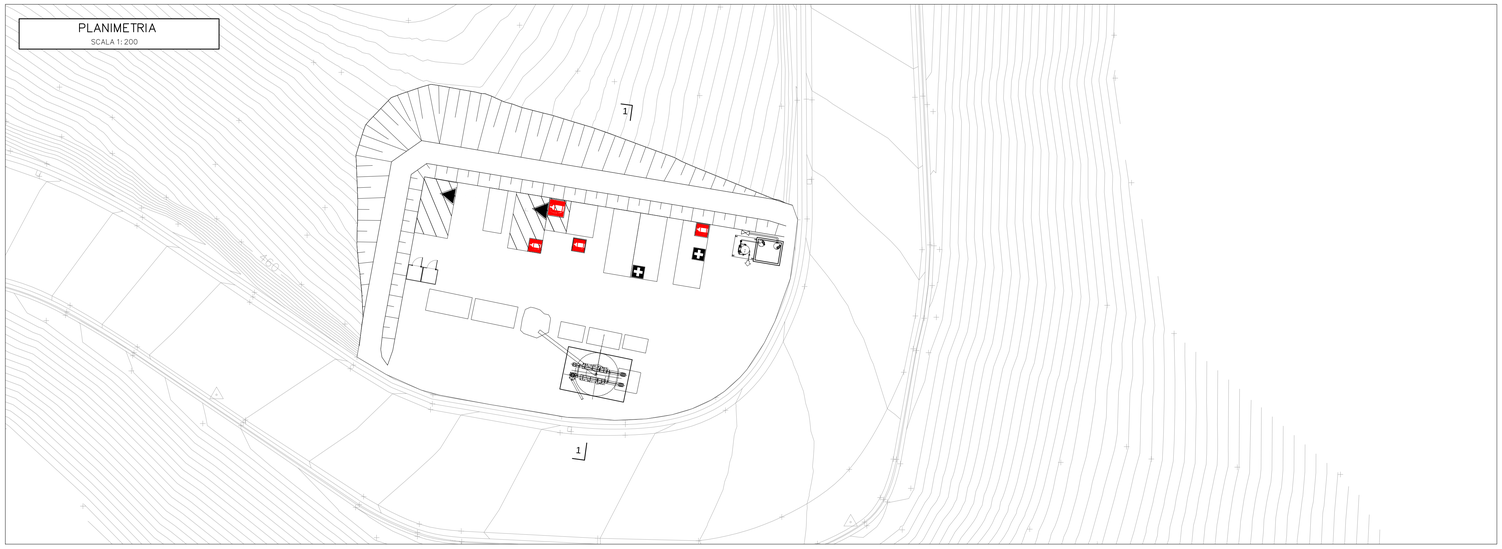

SEZIONE TRSVERSALE 1–1
SCALA 1:200

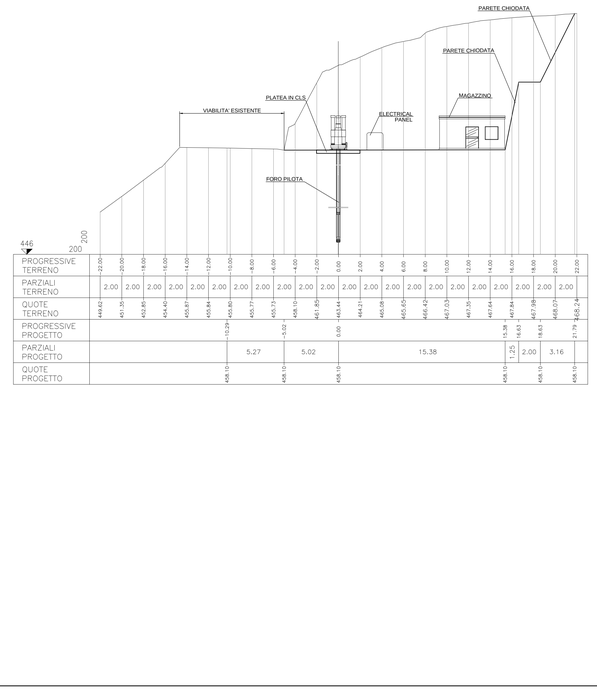

PIANTA AREA CANTIERE
SCALA 1:100

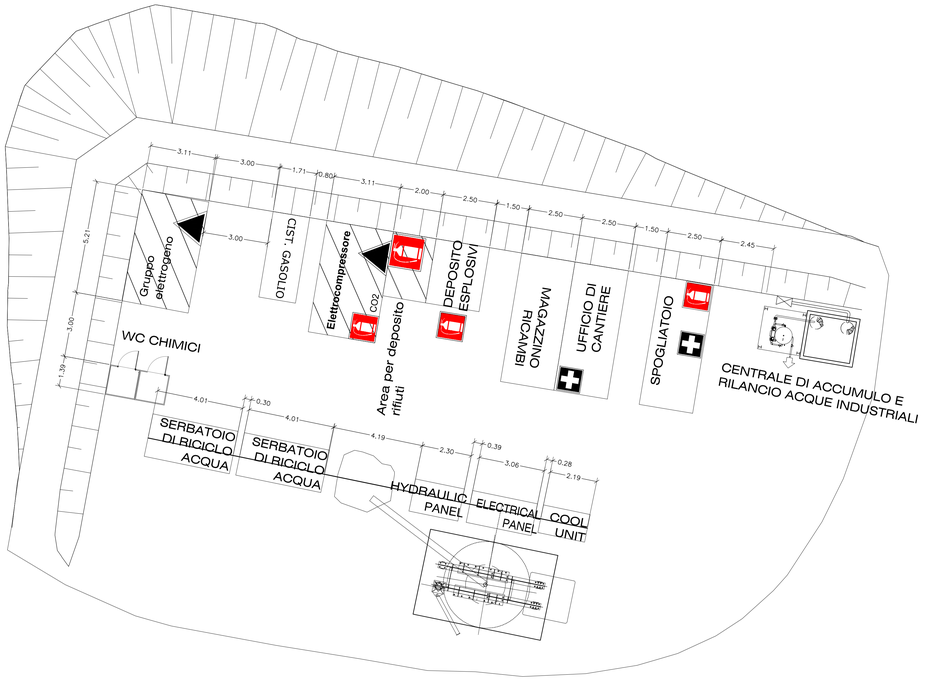

PARTICOLARE RICICLO ACQUA
SCALA 1:100

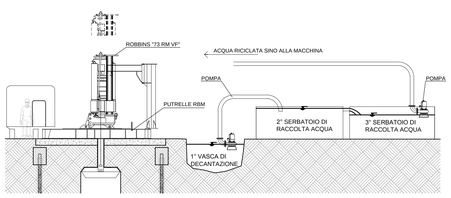

N.B.
L'APPROVIGIONAMENTO DELL'ACQUA AVVERA' O MEDIANTE AUTOBOTTI E CISTERNE

COMMITTENTE:
RFI RETE FERROVIARIA ITALIANA
GRUPPO FERROVIE DELLO STATO ITALIANE

ALTA SORVEGLIANZA:
ITALFERR
GRUPPO FERROVIE DELLO STATO ITALIANE

GENERAL CONTRACTOR:
COCIV
Consorzio Collegamenti Integrati Veloci

INFRASTRUTTURE FERROVIARIE STRATEGICHE DEFINITE DALLA LEGGE OBIETTIVO N.443/01

TRATTA A.V./A.C. TERZO VALICO DEI GIOVI
PROGETTO ESECUTIVO

POZZO DI AREAZIONE INTERCONNESSIONE III VALICO/VOLTRI
Cantierizzazione pozzo
Fase 1 - Raise Boring
Piante, sezioni e particolari costruttivi

GENERAL CONTRACTOR	DIRETTORE LAVORI	SCALA:
Consorzio **Cociv** Ing. N. Meistro		varie

COMMESSA	LOTTO	FASE	ENTE	TIPO DOC.	OPERA/DISCIPLINA	PROGR.	REV.
IG51	00	E	CV	AZ	CA0000	020	A

PROGETTAZIONE

Rev.	Descrizione emissione	Redatto	Data	Verificato	Data	Progettista Integratore	Data	IL PROGETTISTA
A00	Prima Emissione	COCIV	24/10/2017	COCIV	24/10/2017	A. Mancarella	24/10/2017	COCIV Dott. Ing. Antonio Mancarella Ordine Ingegneri Prov. TO n. 6271 R

n. Elab.	Nome File: IG51-00-E-CV-AZ-CA00-00-020-A00

CUP: F81H92000000008