PLANIMETRIA
SCALA 1:100

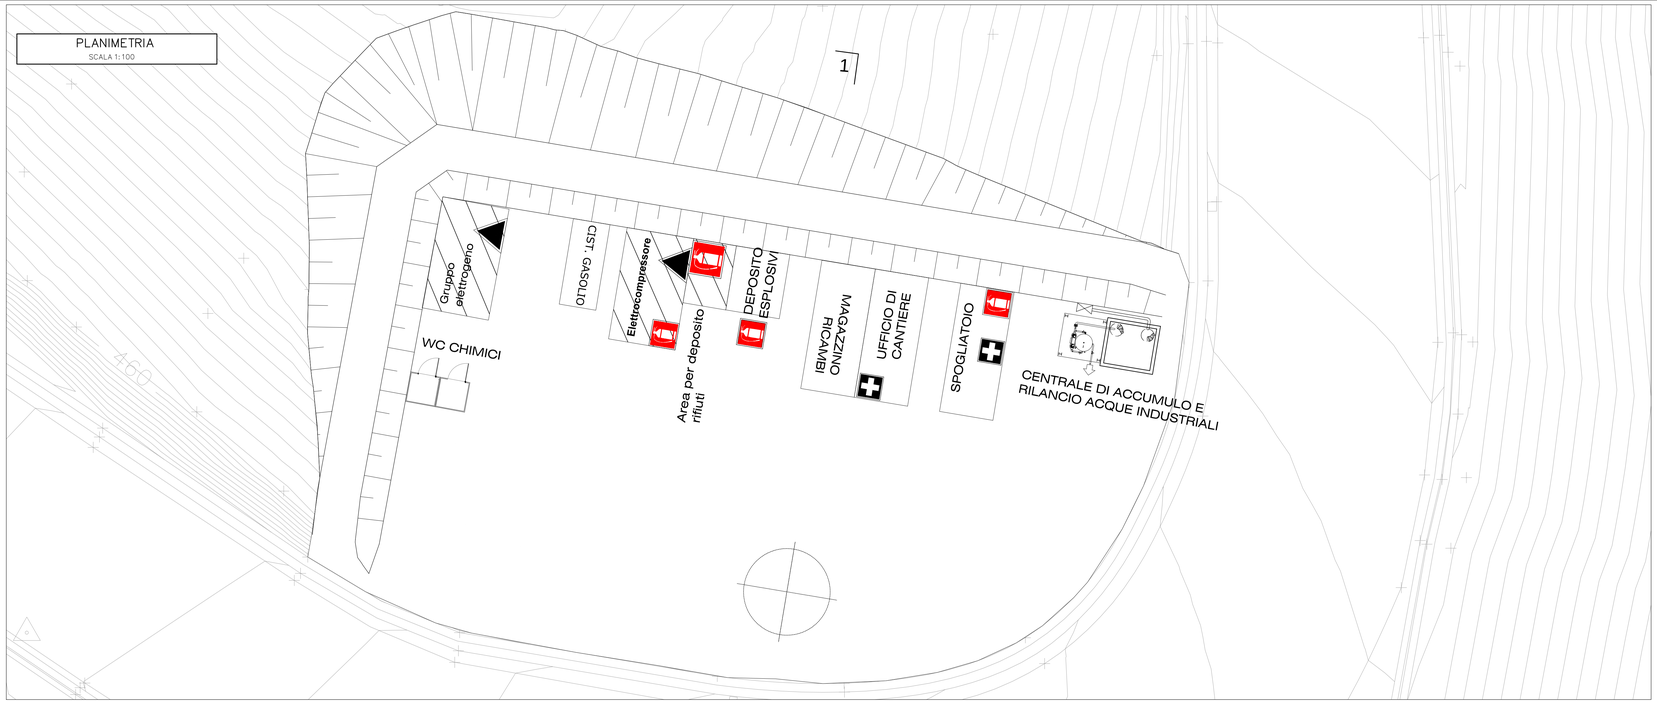

MAGAZZINO 1:50

PROSPETTO A

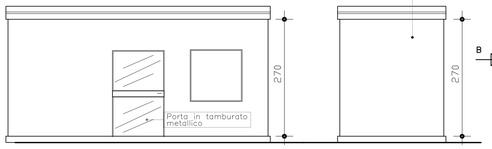

PROSPETTO B

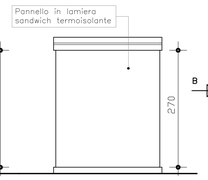

PIANTA

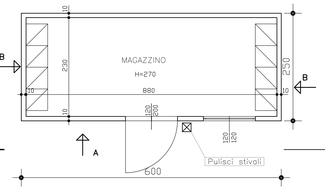

CARPENTERIA FONDAZIONI

PROSPETTO B

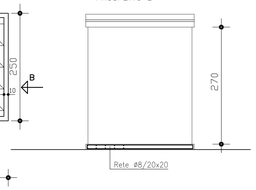

PIANTA FONDAZIONE

Basamento in cls S=30cm
armato con rete elettrosaldata ø 10 20x20

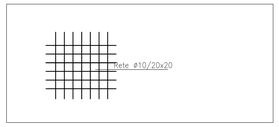

UFFICI 1:50

PROSPETTO A

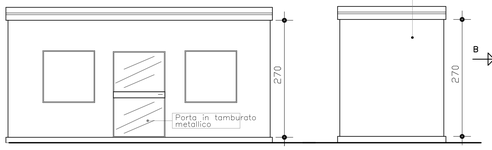

PROSPETTO B

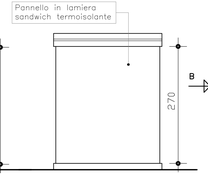

PIANTA

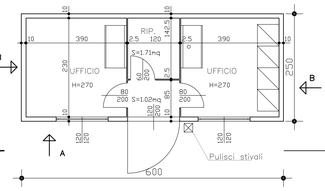

CARPENTERIA FONDAZIONI

PROSPETTO B

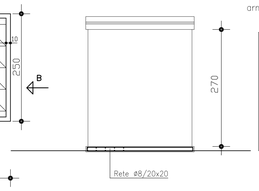

PIANTA FONDAZIONE

Basamento in cls S=30cm
armato con rete elettrosaldata ø 10 20x20

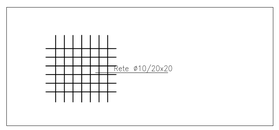

SPOGLIATOIO 1:50

PROSPETTO A

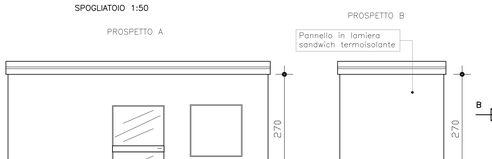

PROSPETTO B

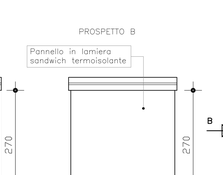

PIANTA

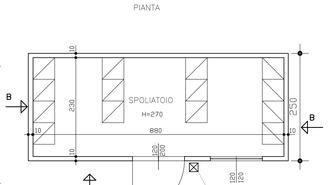

CARPENTERIA FONDAZIONI

PROSPETTO B

PIANTA FONDAZIONE

Basamento in cls S=30cm
armato con rete elettrosaldata ø 10 20x20

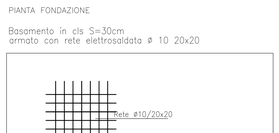

BASAMENTO PER W.C., CISTERNE ACQUA E GASOLIO

Pianta

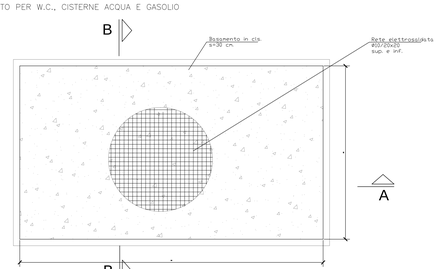

Sezione A–A

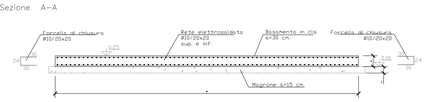

Sezione B–B

BASAMENTO PER G.E.

Pianta

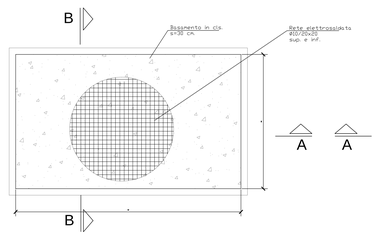

Sezione A–A

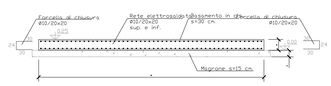

Sezione B–B

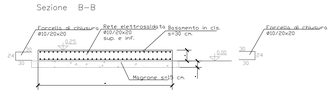

BASAMENTO PER COMPRESSORE

Pianta

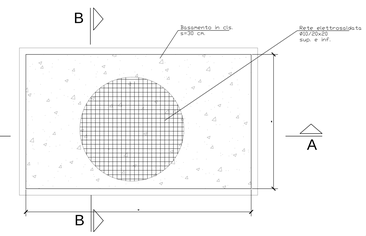

Sezione A–A

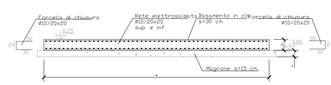

Sezione B–B

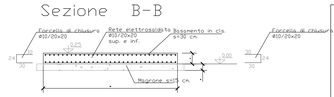

PARTICOLARE BAGNI CHIMICI

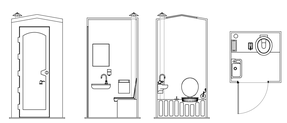

SEZ. TIPO FINITURA IN MISTO STABILIZZATO

MATERIALI
CLS C30/35
ACCIAIO B450C
MAGRONE C15/20 SPESSORE: 15–20cm
COPRIFERRO MINIMO 3CM
TIRAFONDI: VITE CLASSE 8.8 – DADO 6S
ACCIAIO PER CARPENTERIE: Fe 360
INCIDENZA FERRO: 150 Kg/mc.

NOTA:
LE DIMENSIONI DEI BASAMENTI SONO DA VERIFICARE SULLA BASE DEI COSTRUTTIVI TRASMESSI DAL FORNITORE

COMMITTENTE:
RFI RETE FERROVIARIA ITALIANA
GRUPPO FERROVIE DELLO STATO ITALIANE

ALTA SORVEGLIANZA:
ITALFERR
GRUPPO FERROVIE DELLO STATO ITALIANE

GENERAL CONTRACTOR:
cociv
Consorzio Collegamenti Integrati Veloci

INFRASTRUTTURE FERROVIARIE STRATEGICHE DEFINITE DALLA LEGGE OBIETTIVO N.443/01

TRATTA A.V./A.C. TERZO VALICO DEI GIOVI
PROGETTO ESECUTIVO

POZZO DI AREAZIONE INTERCONNESSIONE III VALICO/VOLTRI

Cantierizzazione pozzo
Finiture e Baraccamenti
Piante, sezioni e carpenterie

GENERAL CONTRACTOR	DIRETTORE LAVORI	SCALA:
Consorzio Cociv, Ing. N. Mestro		varie

COMMESSA	LOTTO	FASE	ENTE	TIPO DOC.	OPERA/DISCIPLINA	PROGR.	REV.
I G 5 1	0 0	E	C V	A Z	C A 0 0 0 0	0 2 2	A

PROGETTAZIONE

Rev.	Descrizione emissione	Redatto	Data	Verificato	Data	Progettista Integratore	Data	IL PROGETTISTA
A00	Prima Emissione	COCIV	24/10/2017	COCIV	24/10/2017	A. Mancarella	24/10/2017	Dott. Ing. Andrea Mancarella Ordine Ingegneri Prov. TO n. 6272 M

n. Elab.	Nome File: IG51-00-E-CV-AZ-CA00-00-022-A00

CUP: F81H92000000008