


N.B.
L'APPROVIGIONAMENTO DELL'ACQUA
AVVERA' O MEDIANTE AUTOBOTTI E
CISTERNE


CENTRALE DI RILANCIO ACQUA INDUSTRIALE

AUTOCLAVE DI RILANCIO

PIANTA 1:50

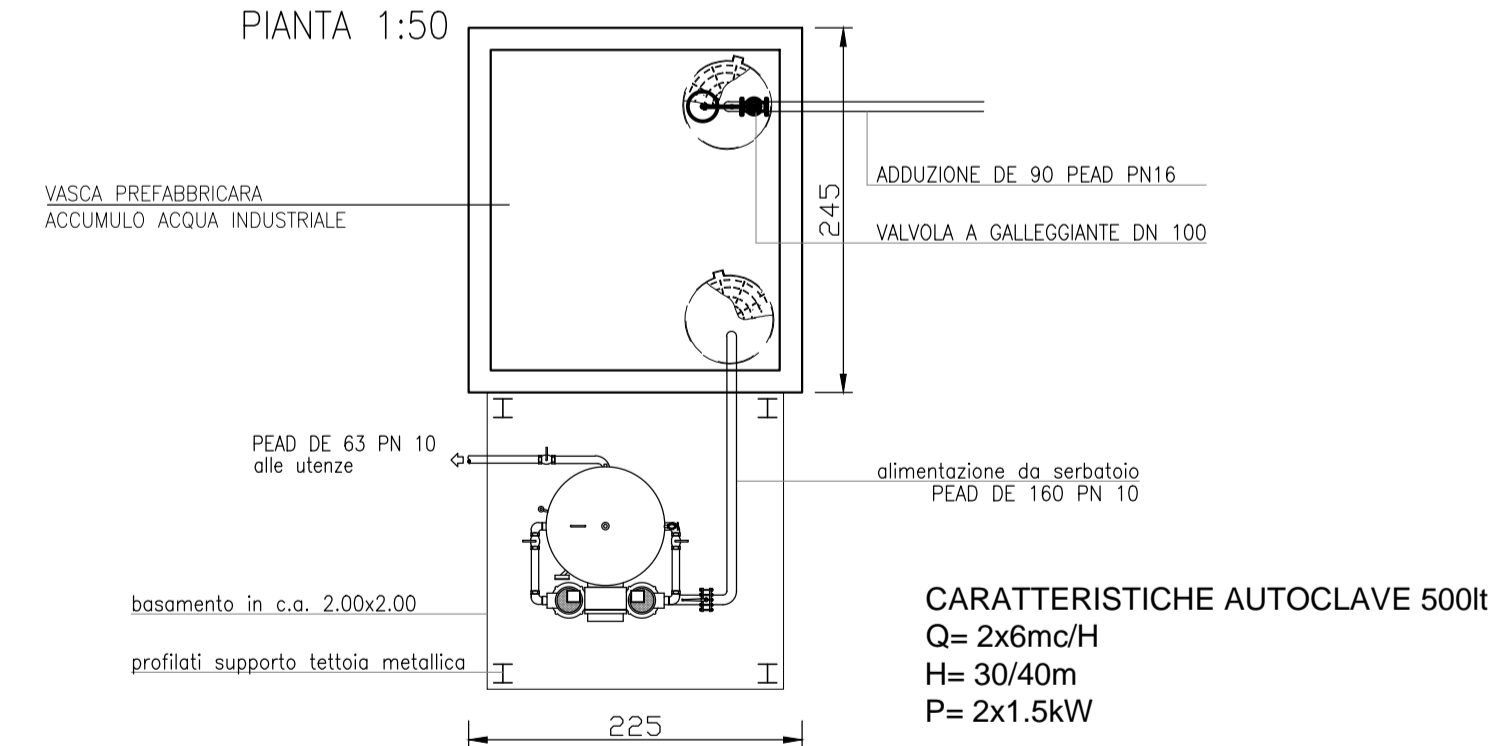

VISTA FRONTALE 1:50

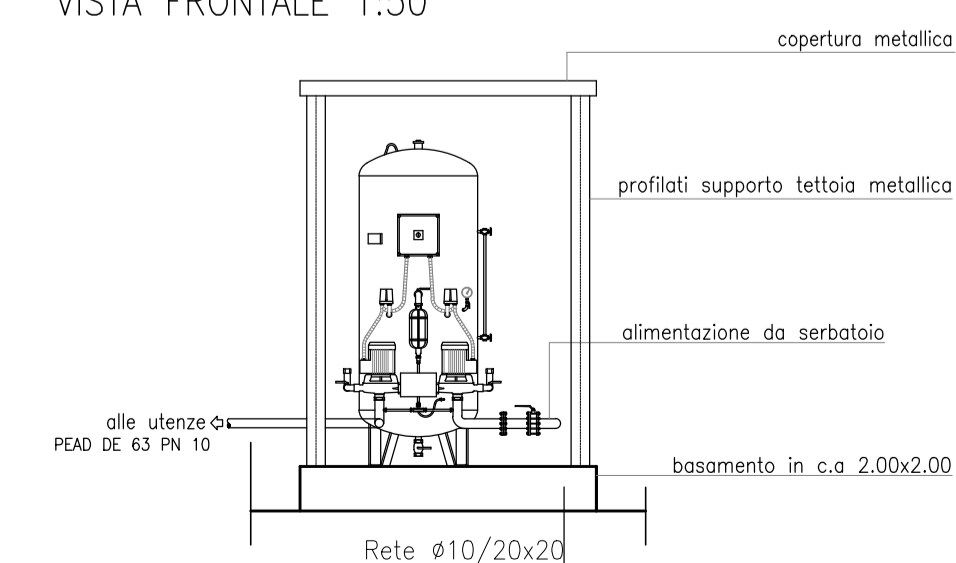

COMMITTENTE:



ALTA Sorveglianza:



GENERAL CONTRACTOR:



INFRASTRUTTURE FERROVIARIE STRATEGICHE DEFINITE DALLA
LEGGE OBIETTIVO N.443/01

TRATTA A.V./A.C. TERZO VALICO DEI GIOVI
PROGETTO ESECUTIVO

POZZO DI AREAZIONE INTERCONNESSIONE III VALICO/VOLTRI


Cantierizzazione pozzo

Gruppo di sollevamento

Piante, sezioni e particolari costruttivi

GENERAL CONTRACTOR Consorzio Cociv Ing. N. Meistro		DIRETTORE LAVORI		SCALA: varie
COMMESSA IG51	LOTTO 00	FASE E	ENTE CV	TIPO DOC. AZ
OPERA/DISCIPLINA CA0000		PROGR. 023	REV. A	

PROGETTAZIONE						
Rev.	Descrizione emissione	Redatto	Data	Verificato	Data	Progettista Integratore
A00	Prima Emissione	COCIV	24/10/2017	COCIV	24/10/2017	A. Mancarella

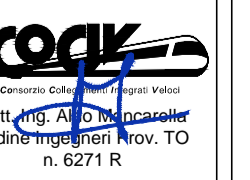

n. Etab.

Nome File: IG51-00-E-CV-AZ-CA00-00-023-A00

CUP: F81H9200000008