



VISTA A)

VISTA B)


VISTA C)

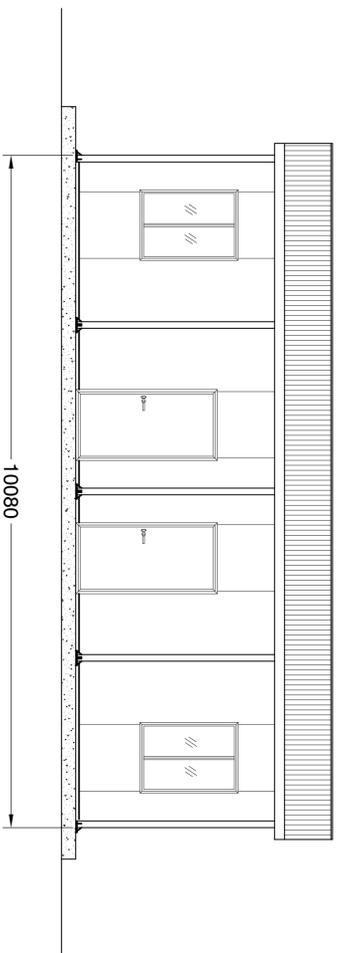


VISTA A)

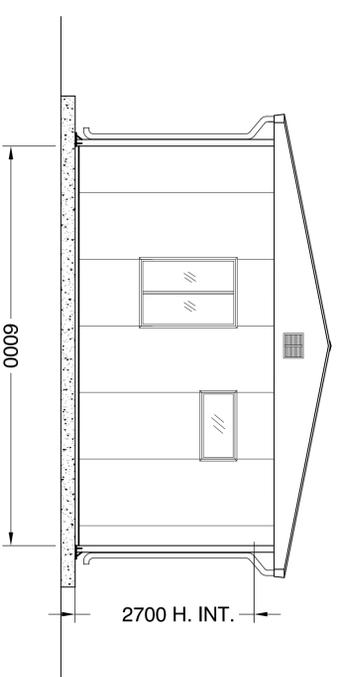

VISTA B)

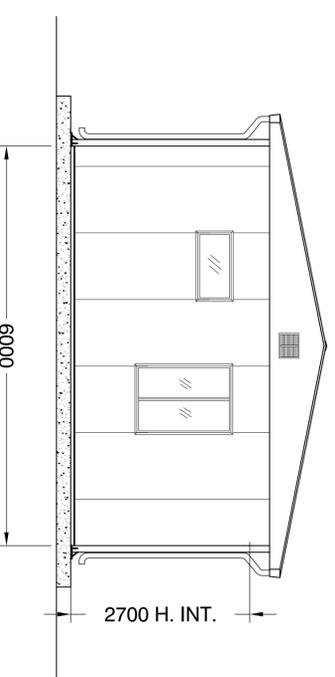

VISTA D)

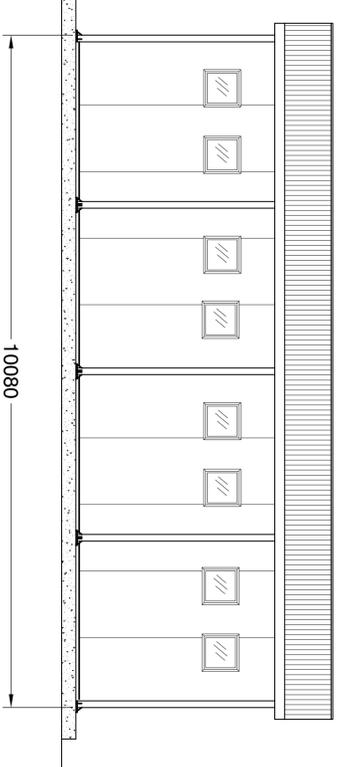

VISTA C)

| LEGENDA SERRAMENTI (DIMENSIONI LORDE) | |
|---------------------------------------|---|
| SYMB. | DESCRIZIONE |
| P11 | Porta esterna cieca, dotata di maniglione antipanic, serratura tipo CISA, mm. 1040 x 2100 H. |
| P4 | Porta interna cieca, serrature tipo CISA, mm. 790 x 2100 H. dotata di ritorno automatico |
| P2 | Finestra ad un'anta ribaltabile, vetripannata 4+9+4 + vestestan, mm. 1040 x 1480 H. (vetro opaco) |
| P11 | Finestrino mobile, vetro riflett., mm. 1080 x 580 |
| P12 | Finestrino mobile, vetro riflett., mm. 580 x 580 |

| LEGENDA IMPIANTO IDRICO | |
|-------------------------|---|
| SYMB. | DESCRIZIONE |
| 6 | Vano M.C. in vetrochiusa con cassetta a sabbia, sedelta in PVC |
| 7 | Larbo a canale in ABS a 2 rubinetti acqua calda e fredda |
| 8 | Piatto doccia in acciaio smaltato con vasca e rubinetteria acqua calda e fredda |
| 9 | Balzo elettrico da Lt. 300 con relativi attaccamenti |

IMPIANTO DI RISCALDAMENTO / RAFFRESCAMENTO
 DESCRIZIONE
 IMPIANTO DI RISCALDAMENTO:
 Realizzato mediante termocouventori elettrici mobili e a parete
 IMPIANTO DI RAFFRESCAMENTO:
 Non previsto in dotazione

COMMITTENTE:



ALTA SORVEGLIANZA:



GENERAL CONTRACTOR:



INFRASTRUTTURE FERROVIARIE STRATEGICHE DEFINITE DALLA
 LEGGE OBIETTIVO N.443/01
 TRATTA A.V./A.C. TERZO VALICO DEI GIOVI
 PROGETTO ESECUTIVO

CA 26 - CANTIERE OPERATIVO GERBIDI COP10

PREFABBRICATO AD USO UFFICI:
 PIANTA, SEZIONI E PROSPETTI

| | | |
|--|------------------|----------------|
| GENERAL CONTRACTOR: Consorzio COCIV Ing. N. Maffei | DIRETTORE LAVORI | SCALA: 1:50 |
|--|------------------|----------------|

| PROGETTAZIONE | LOTTO | FASE | ENTE | TIPO DOC. | OPERABILITÀ | PROGR. | REV. |
|---------------|-------|------|------|-----------|-------------|--------|------|
| 1 | 0 | E | C | A | 2 | 0 | B |

| Rev. | Descrizione emissione | Redatto | Data | Verificato | Data | Proprietà | Data | El. PROGETTISTA |
|------|-------------------------------------|---------------|------------|------------|------------|-----------|------------|--|
| A00 | Primo Emendamento | COCIV | 03/11/2014 | A. Pukonec | 03/11/2014 | | | |
| B00 | Revisione generale spollamento area | Indagine/Rev. | 31/07/2017 | COCIV | 31/07/2017 | A. Maffei | 31/07/2017 | Dir. Tecn. e Progett. Novato COCIV Ferrovie dello Stato 1/2017 |