



SCHEMA DI FLUSSO IMPIANTO LAVARUOTE


LEGENDA	
1	Plata lavare
2	Comparto di disinfezione
3	Comparto di asciugatura
4	Stazione dosaggio Polimerofila
5	Comparto acqua chimica
6	Cilindrata estrazione lunghi
linea acque caratterizzate per lavaggio	
linea reagenti chimici	
linea acque sporche da lavaggio	
linea lunghi	

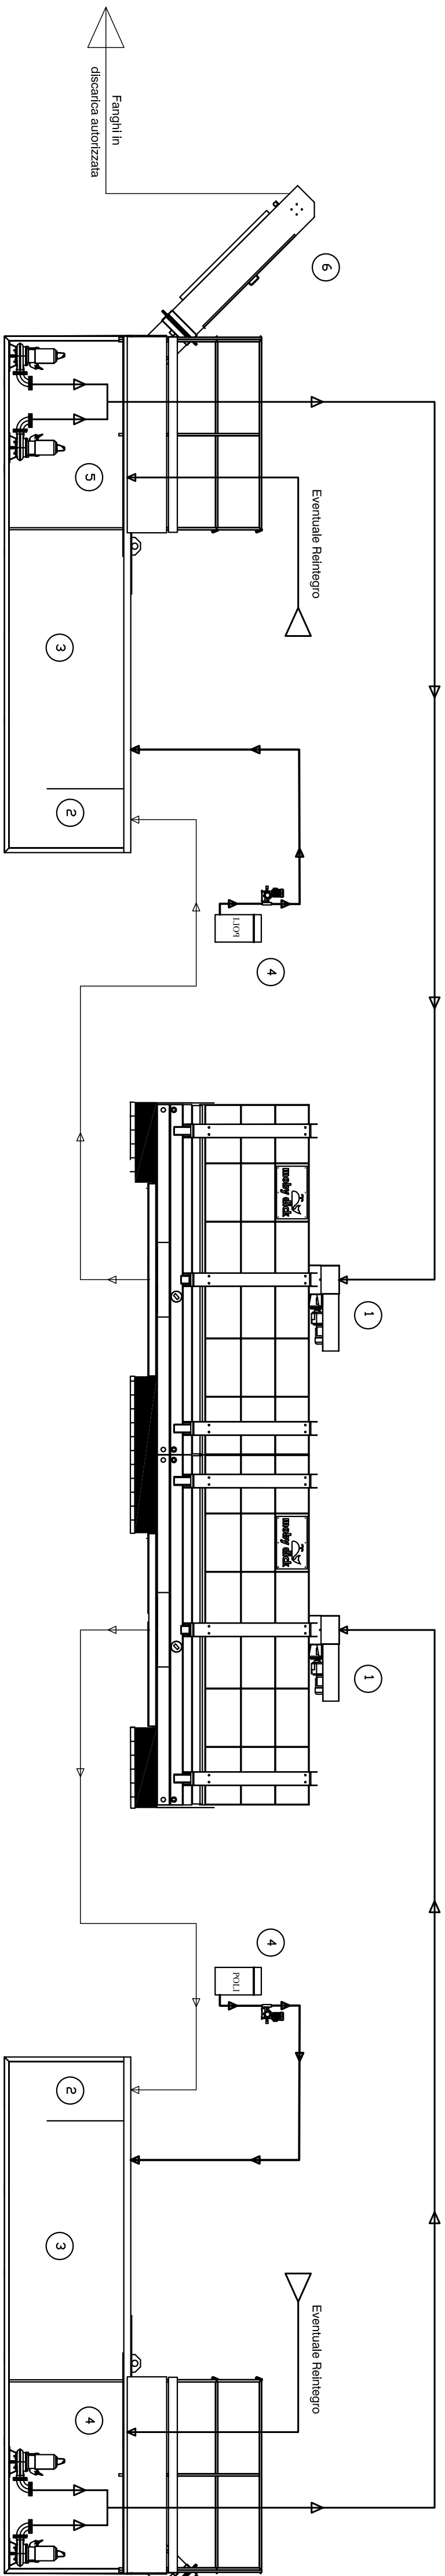


SEZIONE 1-1

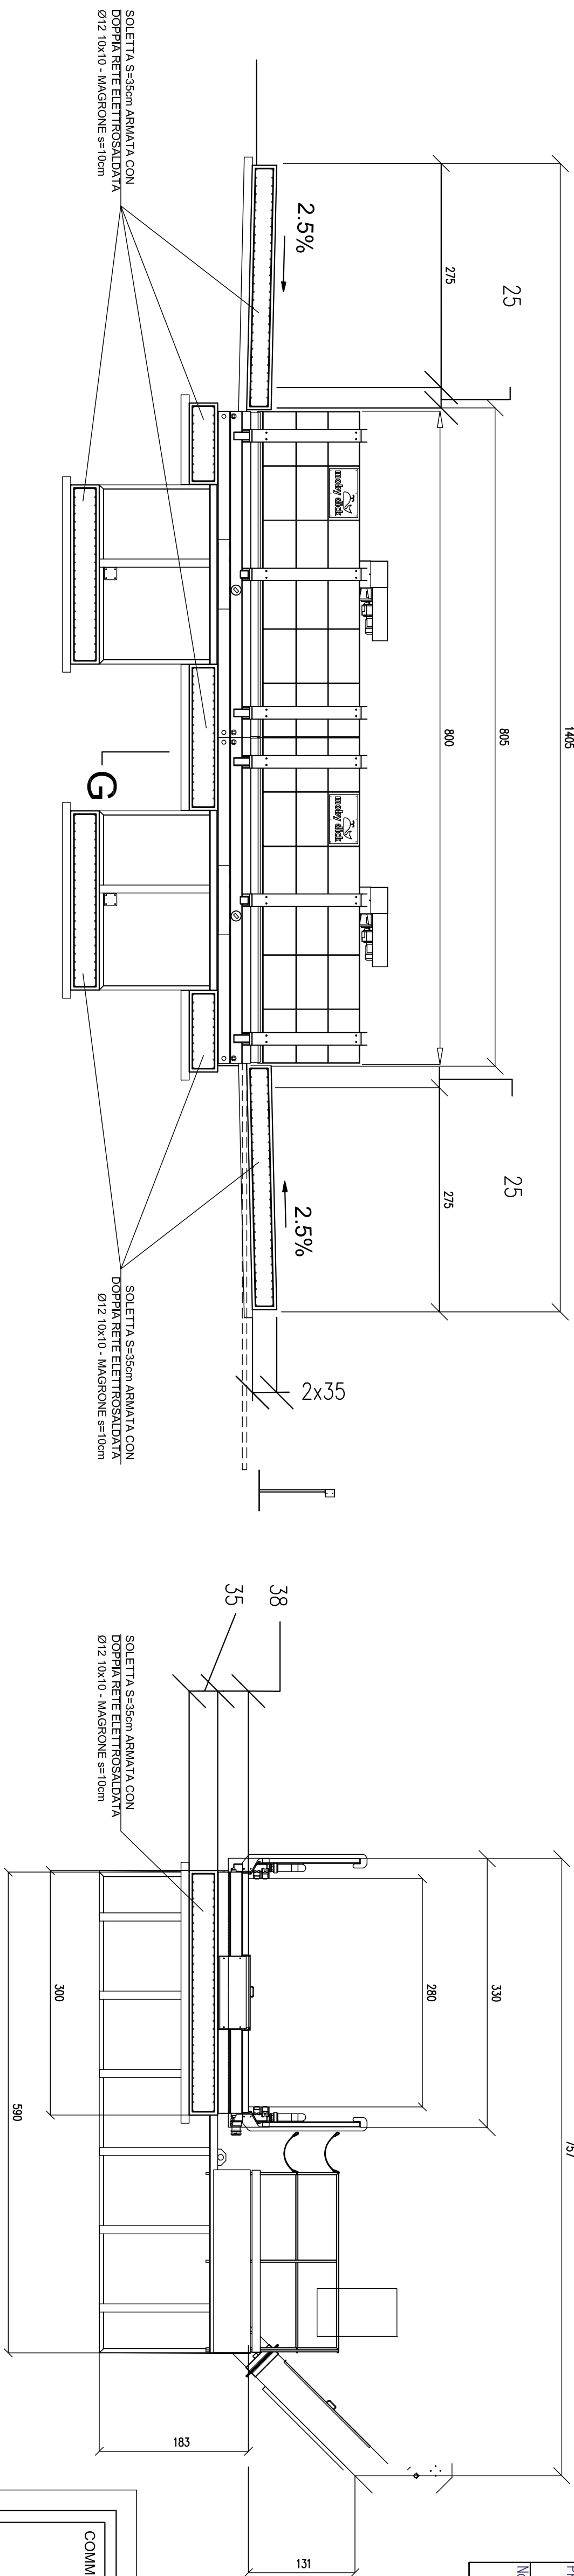

SEZIONE 2-2

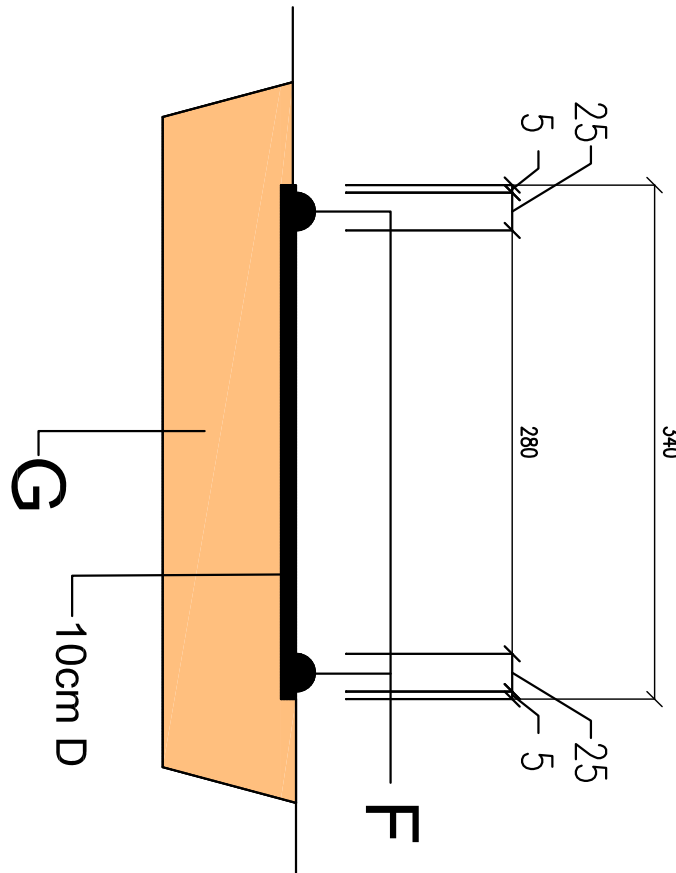

Part. Armatura Platea (1 : 50)

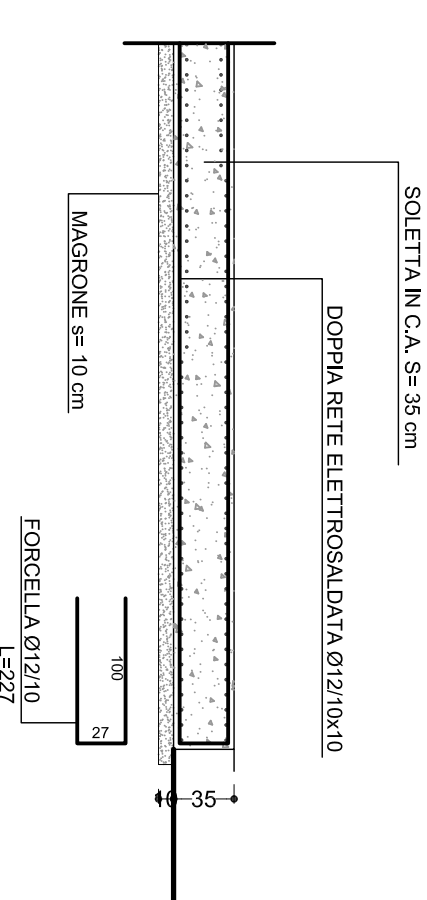

This drawing may not be copied or disclosed to third persons without permission of FRUITIGER. We are the owner of this design.		Form products		Scale		Materials	
PROJECT		TOTAL Weight		DATE		SCALE	
Conline		FRUITIGER		2010.03		1:100	
Name		Drawing number		REV		KIT 800C (A)	
KIT 800C (A)		Blatts/23		N002-RB15		-	

MATERIALI
CLS C30/35
ACCIAIO B450C
MAGRONE C15/20 SPESSORE: 15-20cm
COPRIFERRO MINIMO 3CM
TIRAFONDI: VITE CLASSE 8.8 - DADO 6S
ACCIAIO PER CARPENTERIE: Fe 360
INCIDENZA FERRO: 150 Kg/mc.

COMMITTENTE:



ALTA SORVEGLIANZA:



GENERAL CONTRACTOR:



INFRASTRUTTURE FERROVIARIE STRATEGICHE DEFINITE DALLA
LEGGE OBIETTIVO N.443/01

TRATTA A.V./A.C. TERZO VALICO DEI GIOVI
PROGETTO ESECUTIVO

CA 26 - CANTIERE OPERATIVO GERBIDI COP10

LAVAGGIO GOMME
PIANTA E SEZIONI

GENERAL CONTRACTOR		DIRETTORE LAVORI		SCALA:	
Consorzio Cociv Ing. N. Mastro				1:50	

PROGETTAZIONE		PROGR.		REV.	
COMMESSA		TIPO DOC.		B	
LOTTO		OPERANDISCIPLINA		006	
FASE		PROGR.		006	
ENTR.		PROGR.		006	
PROGETTAZIONE		PROGR.		006	
Rev.	Descrizione emissione	Redatto	Verificato	Proprietà	Il PROGETTISTA
A00	Prima Emissione	COCIV	COCIV	A. Pukhina	03/11/2014
B00	Revisione generale spostamento area	Indirizzo	COCIV	A. Mastroianni	31/07/2017