




DEPOSITO OLI 1:50

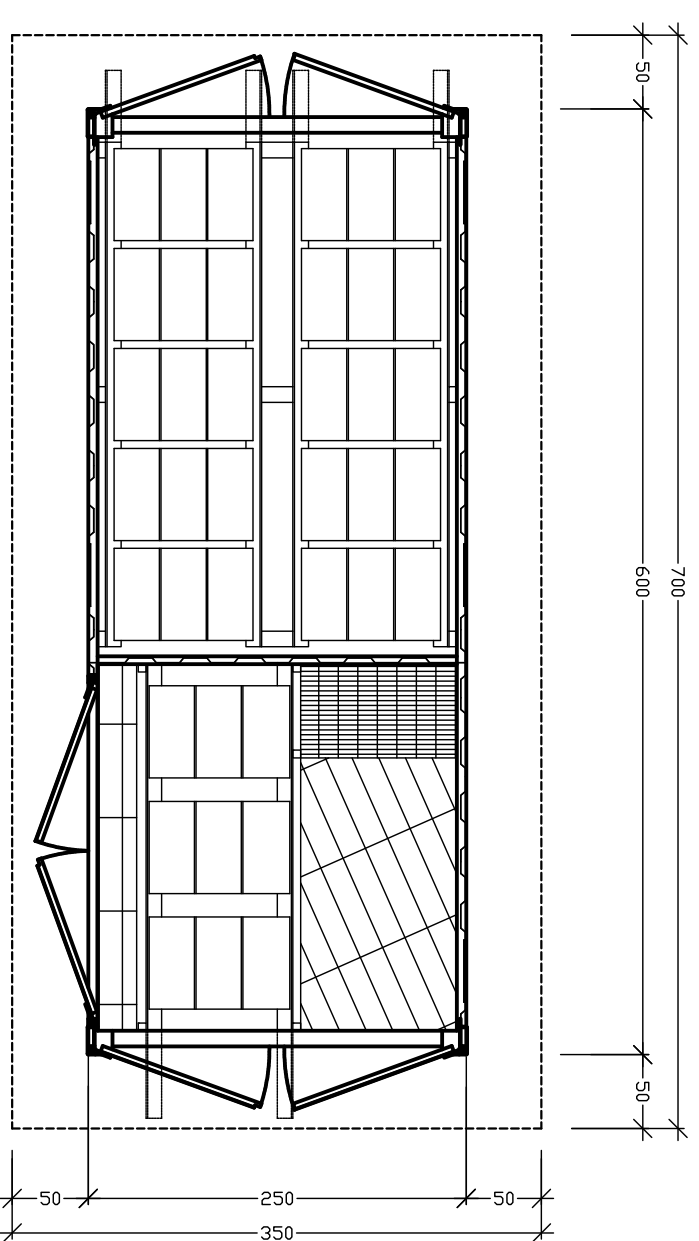


PIANTA

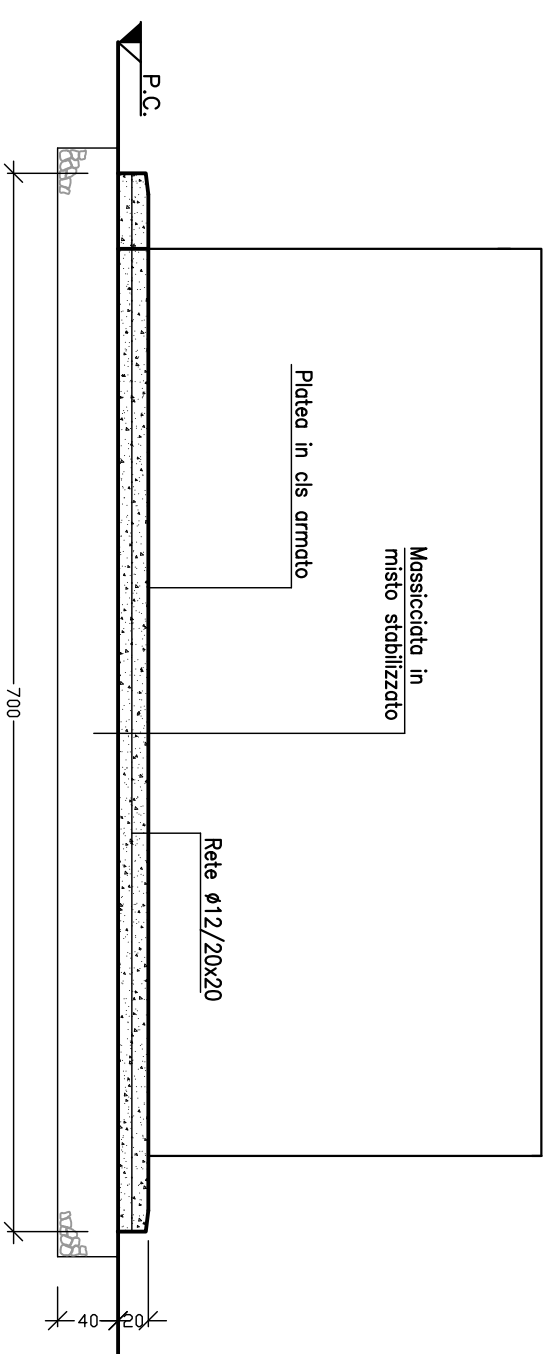

SEZIONE A-A

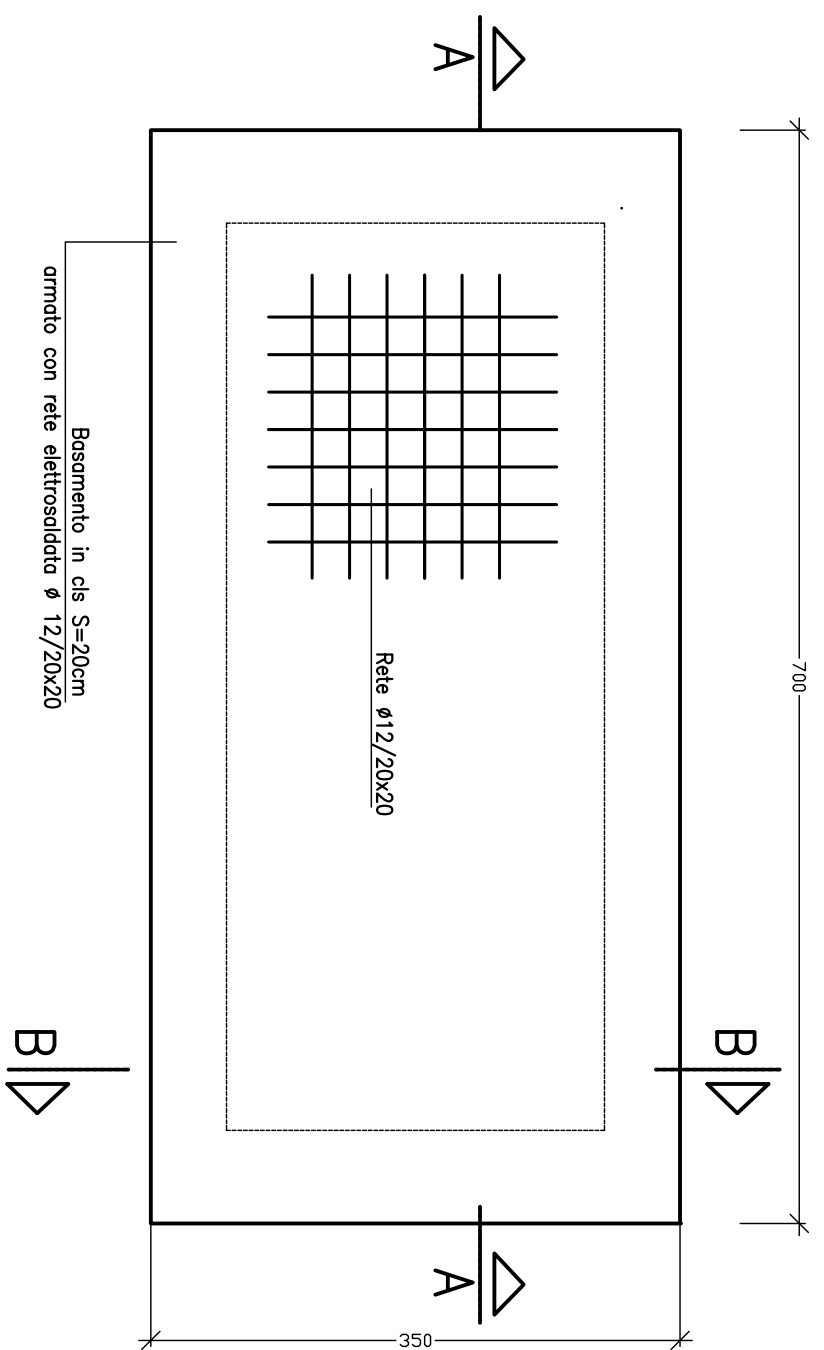

CARPENTERIA E ARMATURA BASAMENTO

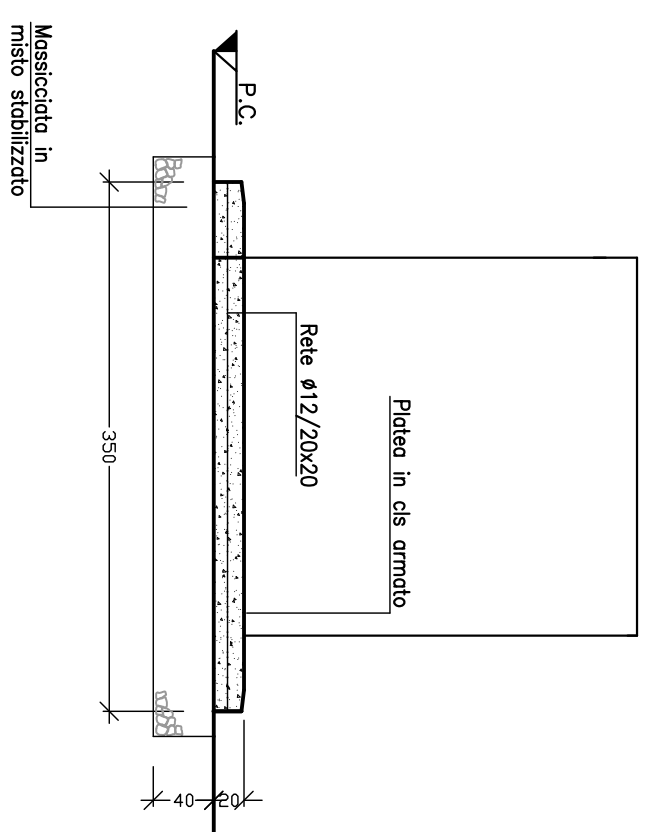

SEZIONE B-B


MATERIALI
CLS C30/35
ACCIAIO B450C
MAGRONE C15/20
COPRIFERRO MINIMO 3CM
TRAFONDI: VITE CLASSE 8.8 – DADO 6S
ACCIAIO PER CARPENTERIE: Fe 360
INCIDENZA FERRO: 150 Kg/mc.

COMMITTENTE:



ALTA SORVEGLIANZA:

GENERAL CONTRACTOR:

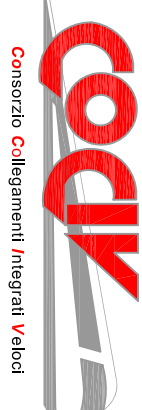

INFRASTRUTTURE FERROVIARIE STRATEGICHE DEFINITE DALLA
LEGE OBBIETTIVO N.443/01

TRATTA A.V./A.C. TERZO VALICO DEI GIOVI
PROGETTO ESECUTIVO


CA 26- CANTIERE OPERATIVO GERBIDI COP100

DEPOSITO OLII NUOVI ED USATI:
PIANTA E SEZIONI

GENERAL CONTRACTOR	DIRETTORE LAVORI	SCALA: 1:50
Contratto Cociv Ing. N. Mastropietro		

PROGETTAZIONE

Rev.	Descrizione emissione	Periodo	Data	Verificato	Data	Importazione	Data	IL PROGETTISTA
400	Prima Emissione	COCIV	03/01/2014	COCIV	03/01/2014	A. Parenti	03/01/2014	
B00	Revisione generale (spostamento zona)	Studiogipsa	31/07/2017	COCIV	31/07/2017	A. Muroletti	31/07/2017	

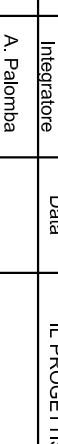

COCIV
 Consorzio Ordine dei Consulenti in Architettura
 Via S. Maria Maddalena, 10
 I-02717 Rieti

n. Elab.	Nome File: 1257052-48-283-0-1038200_01
----------	--