PIANTA DIVISORI

Scala 1:100

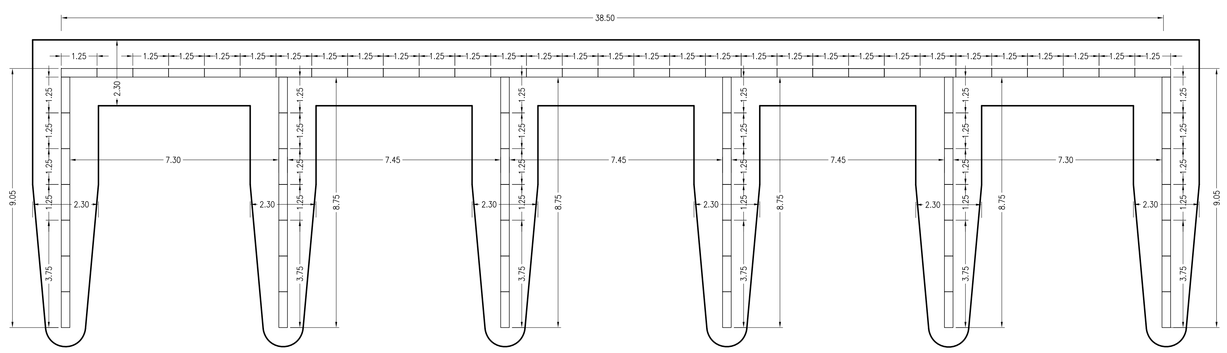

SEZIONE TRASVERSALE VASCHE DIVISORI A-B-C-D-E

Scala 1:100

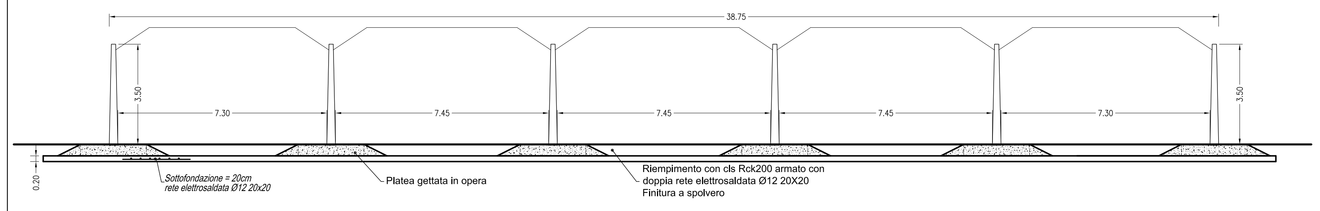

PROSPETTO DIVISORI A-F / B-G / C-H / D-I / E-L

Scala 1:100

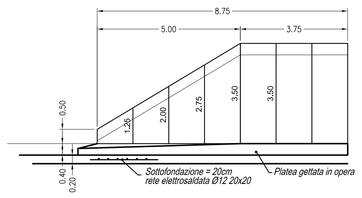

MATERIALI

CALCESTRUZZO :	Sottofondazione	Rck 15 MPa
	Prefabbricato	Rck 40 MPa
	Platea e soletta	Rck 25 MPa
ACCIAIO :	Controllato in stabilimento	FeB 44 k

PIANTA PLATEA

scala 1:20

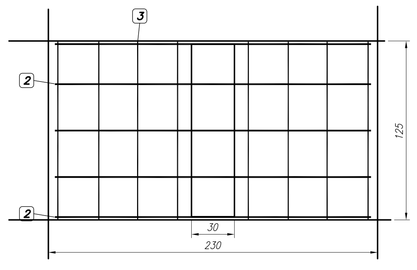

SCHEMA ARMATURE PLATEA

scala 1:20

le quote sono espresse in cm
e sono riferite al pannello di altezza 3.50m
Quantità per una platea di larghezza 1.25

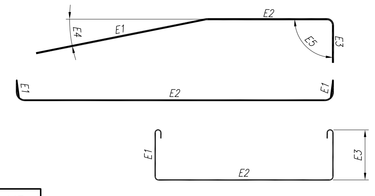

1 5+5 Ø14
4 Correnti 14Ø12 L = 600 sovrapposizione 40Ø
2 5 Ø14
5 Correnti 2Ø20 L = 600 sovrapposizione 40Ø
3 Staffe 8 Ø8

MATERIALI

CALCESTRUZZO :	Sottofondazione	Rck 15 MPa
	Prefabbricato	Rck 40 MPa
	Platea	Rck 25 MPa
ACCIAIO :	Controllato in stabilimento	FeB 44 k

SEZIONE TIPO DIVISORIO H=3.50

scala 1:20

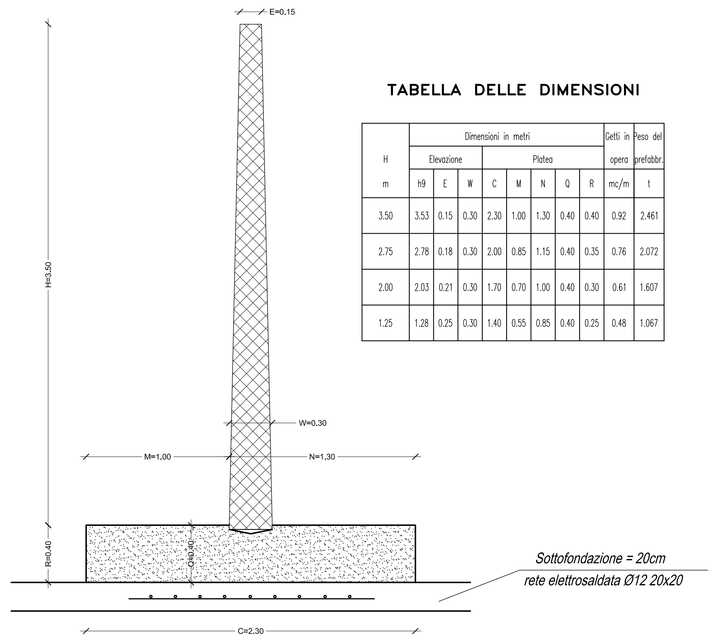

TABELLA DELLE DIMENSIONI

H	Dimensioni in metri								Getti in opera	Peso del prefabbr.
	Elevazione			Platea						
m	h9	E	W	C	M	N	Q	R	mc/m	t
3.50	3.53	0.15	0.30	2.30	1.00	1.30	0.40	0.40	0.92	2.461
2.75	2.78	0.18	0.30	2.00	0.85	1.15	0.40	0.35	0.76	2.072
2.00	2.03	0.21	0.30	1.70	0.70	1.00	0.40	0.30	0.61	1.607
1.25	1.28	0.25	0.30	1.40	0.55	0.85	0.40	0.25	0.48	1.067

PIANTA DIVISORI

Scala 1:20

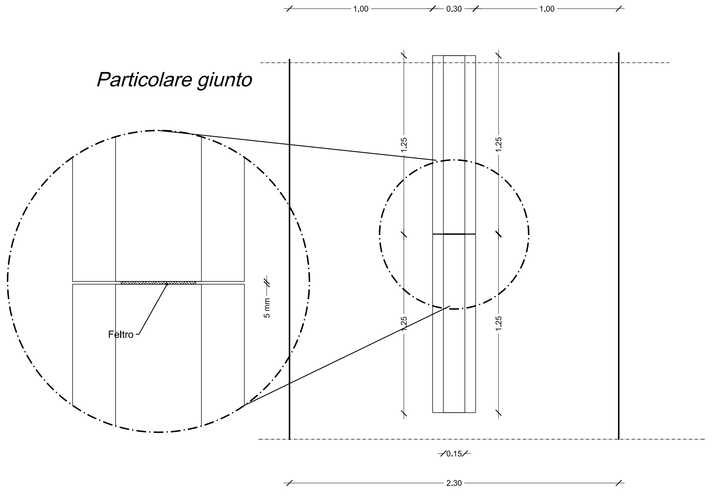

SEZIONE TIPO DIVISORIO H=1,25

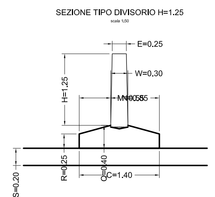

SEZIONE TIPO DIVISORIO H=2,00

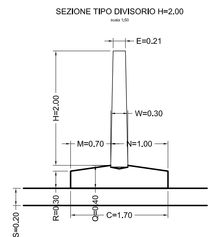

SEZIONE TIPO DIVISORIO H=2,75

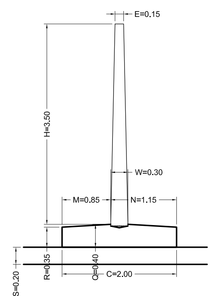

SEZIONE TIPO DIVISORIO H=3,50

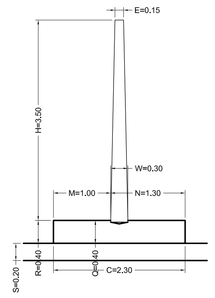

SEZIONE TRASVERSALE

scala 1:20

le quote sono espresse in cm
e sono riferite al pannello di altezza 3.50m

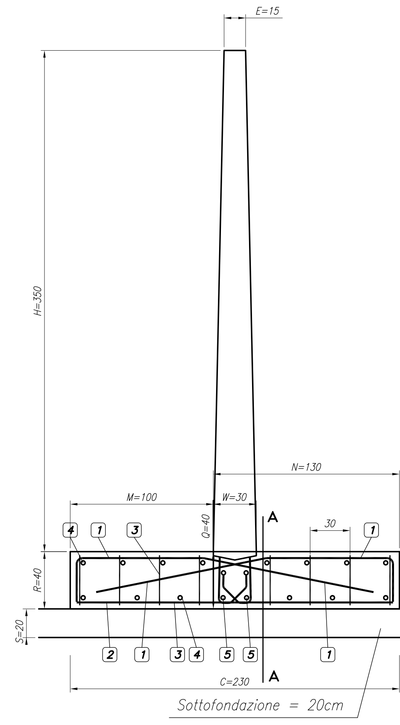

SEZIONE A–A

scala 1:20

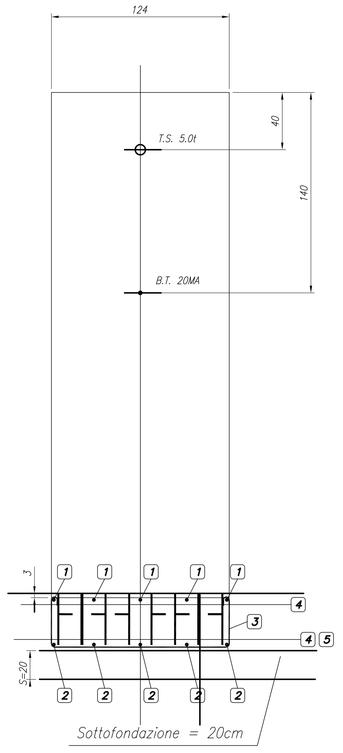

COMMITTENTE:

RFI RETE FERROVIARIA ITALIANA
GRUPPO FERROVIE DELLO STATO ITALIANE

ALTA SORVEGLIANZA:

ITALFERR
GRUPPO FERROVIE DELLO STATO ITALIANE

GENERAL CONTRACTOR:

Consorzio Collegamenti Integrati Veloci

INFRASTRUTTURE FERROVIARIE STRATEGICHE DEFINITE DALLA LEGGE OBIETTIVO N.443/01

TRATTA A.V./A.C. TERZO VALICO DEI GIOVI
PROGETTO ESECUTIVO

CA 26 - CANTIERE OPERATIVO GERBIDI COP10

AREA STOCCAGGIO INERTI:
PIANTA, SEZIONI E PARTICOLARI

GENERAL CONTRACTOR	DIRETTORE LAVORI	SCALA:
Consorzio Cociv, Ing. R. Mastino		VARIE

COMMESSA	LOTTO	FASE	ENTE	TIPO DOC.	OPERA/DISCIPLINA	PROGR.	REV.
I G 5 1	0 0	E	C V	A Z	C A 2 6 0 1	0 0 9	B

PROGETTAZIONE

Rev.	Descrizione emissione	Redatto	Data	Verificato	Data	Progettista Integratore	Data	IL PROGETTISTA
A00	Prima Emissione	COCIV	03/11/2014	COCIV	03/11/2014	A. Palomba	03/11/2014	
B00	Revisione generale spostamento area	studiogiachi	31/07/2017	COCIV	31/07/2017	A. Mancorella	31/07/2017	Dott. Ing. Alessandro Mancorella Ordine Ingegneri Prov. TO n. 6271 R

n. Elab. | Nome File: IG5101A00D69IN0001.dgn | CUP: F61H92000000008

Scala di plot: 1