
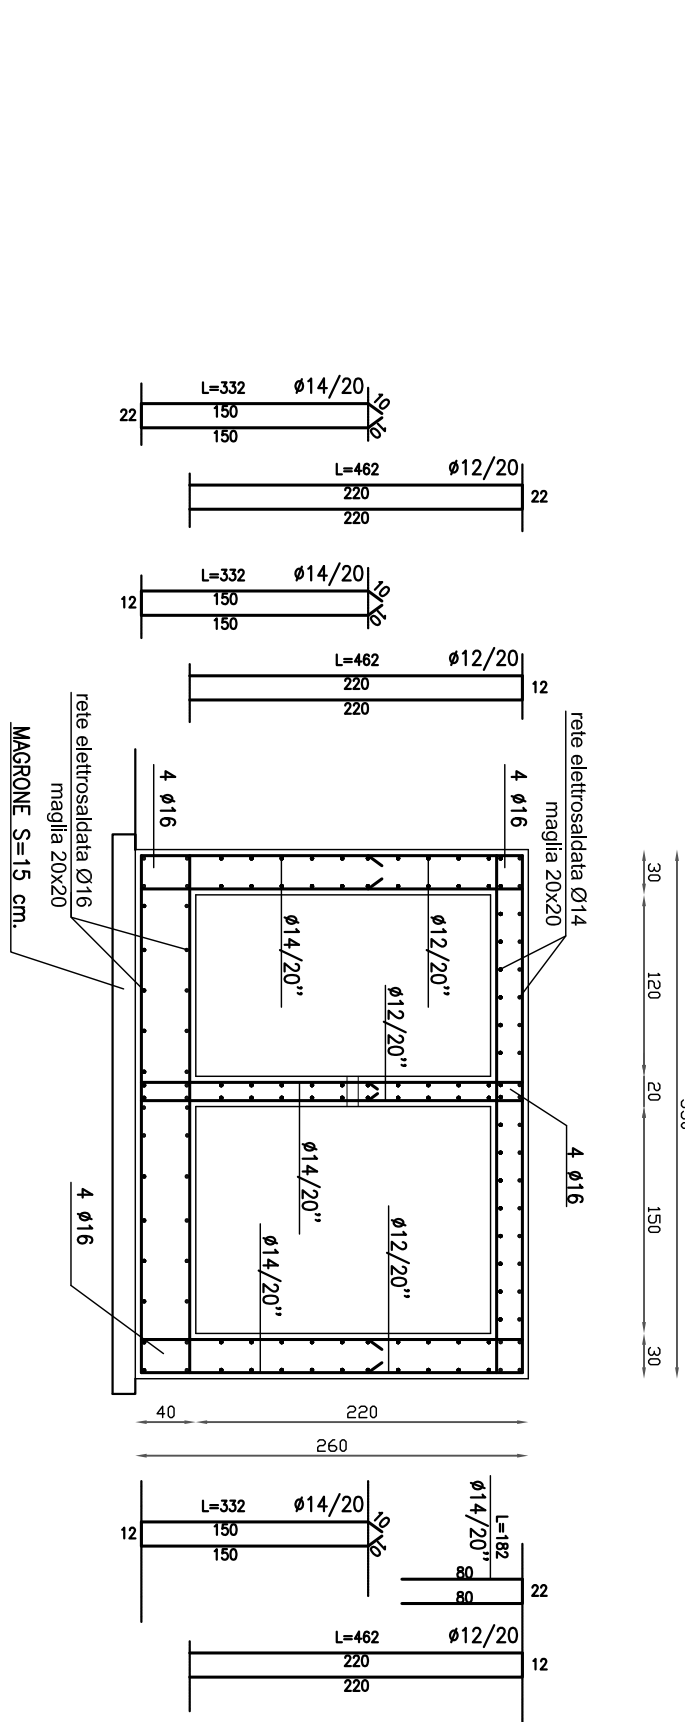
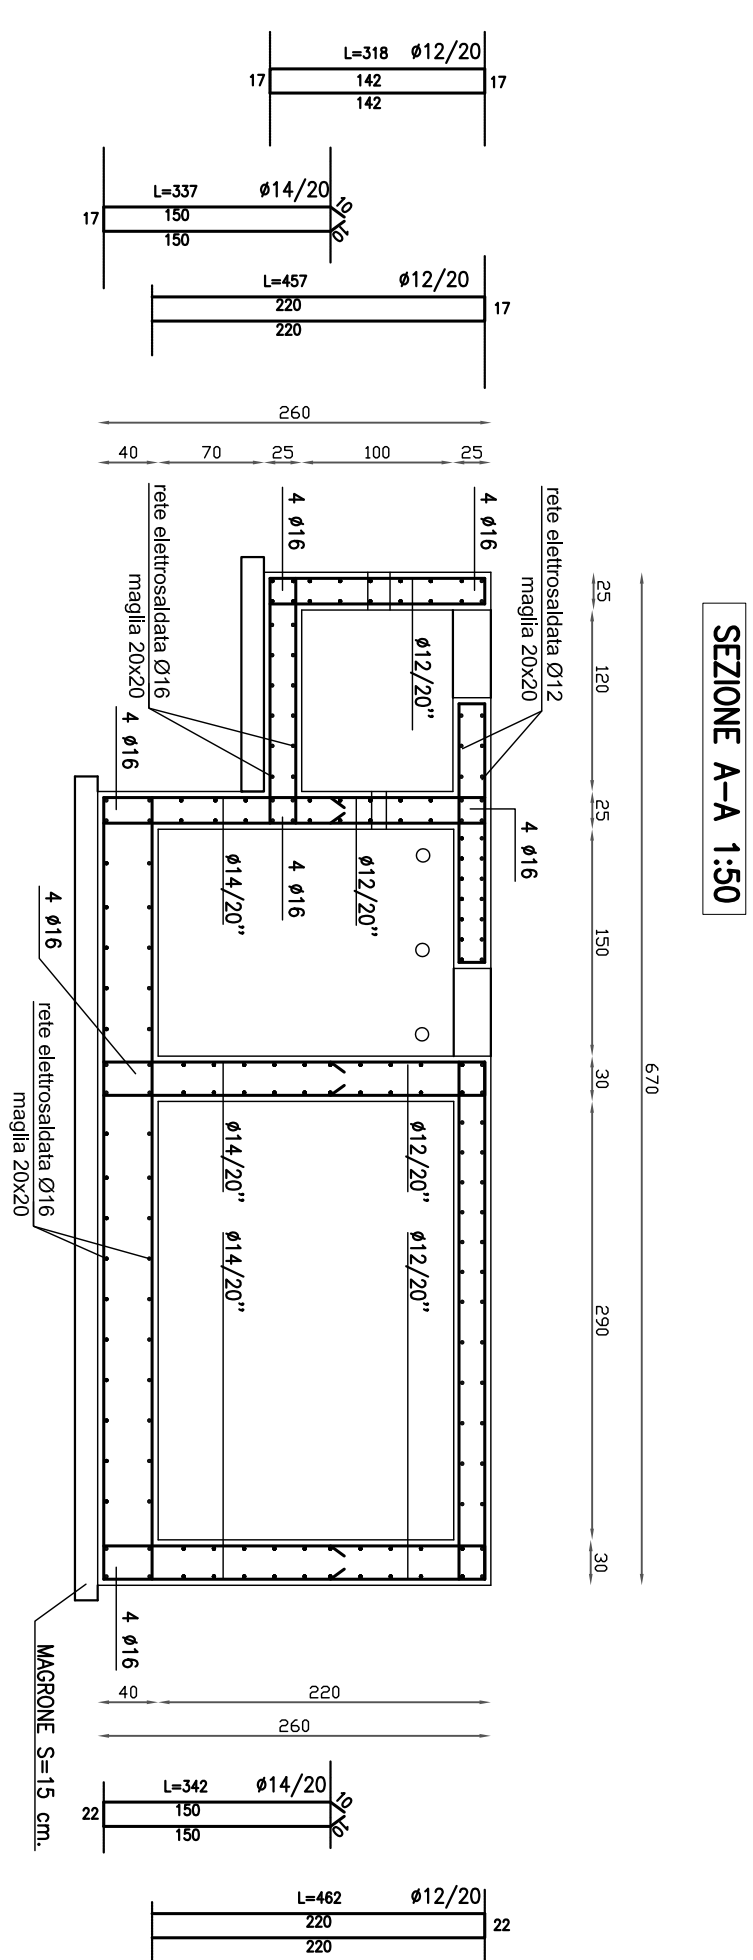
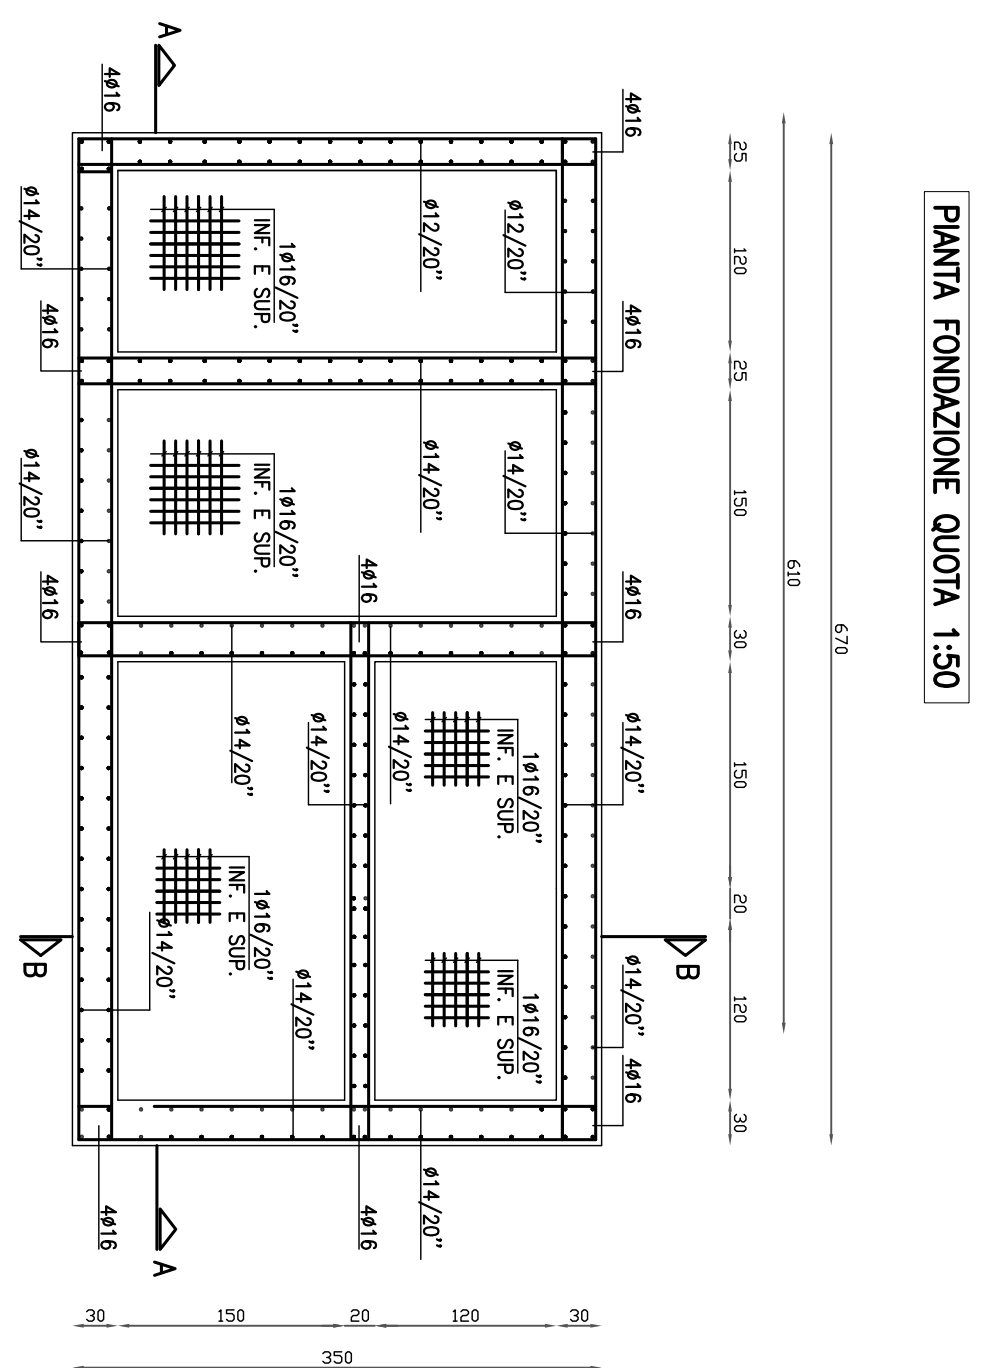
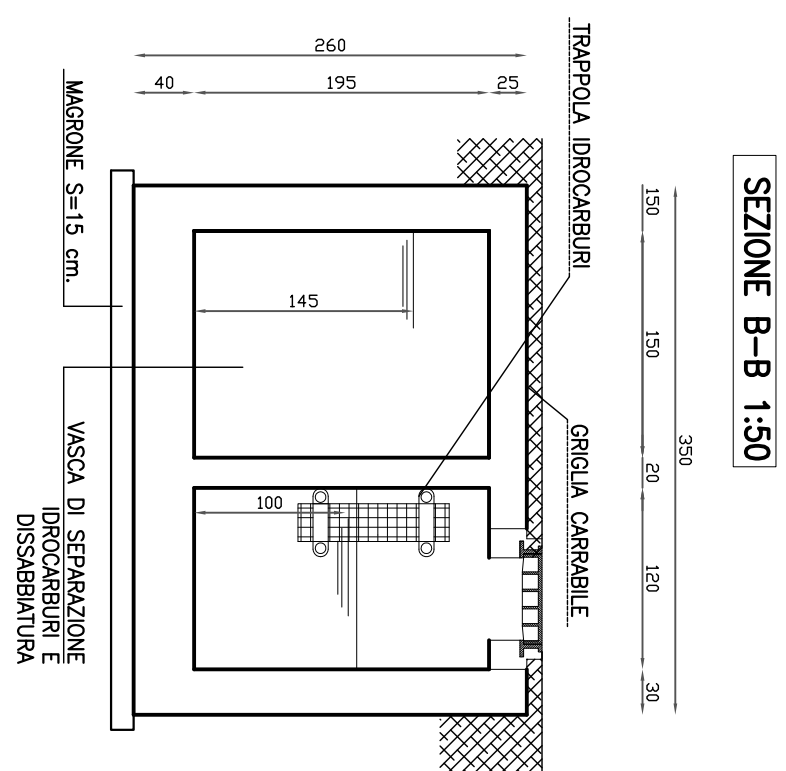
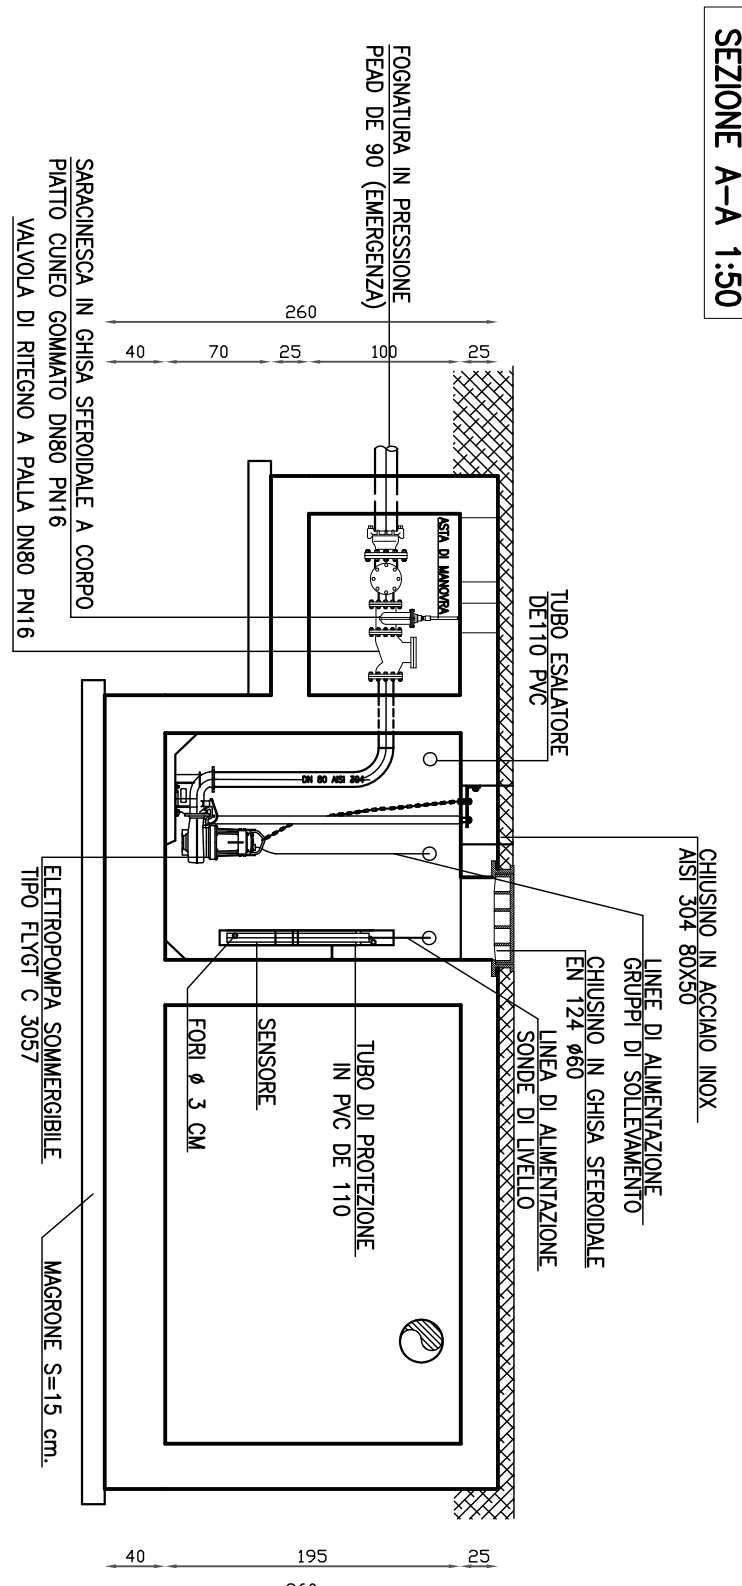



VASCA DI CALMA E TRAPPOLA ED ACCUMULO ACQUE DI PRIMA PIOGGIA (6mc)

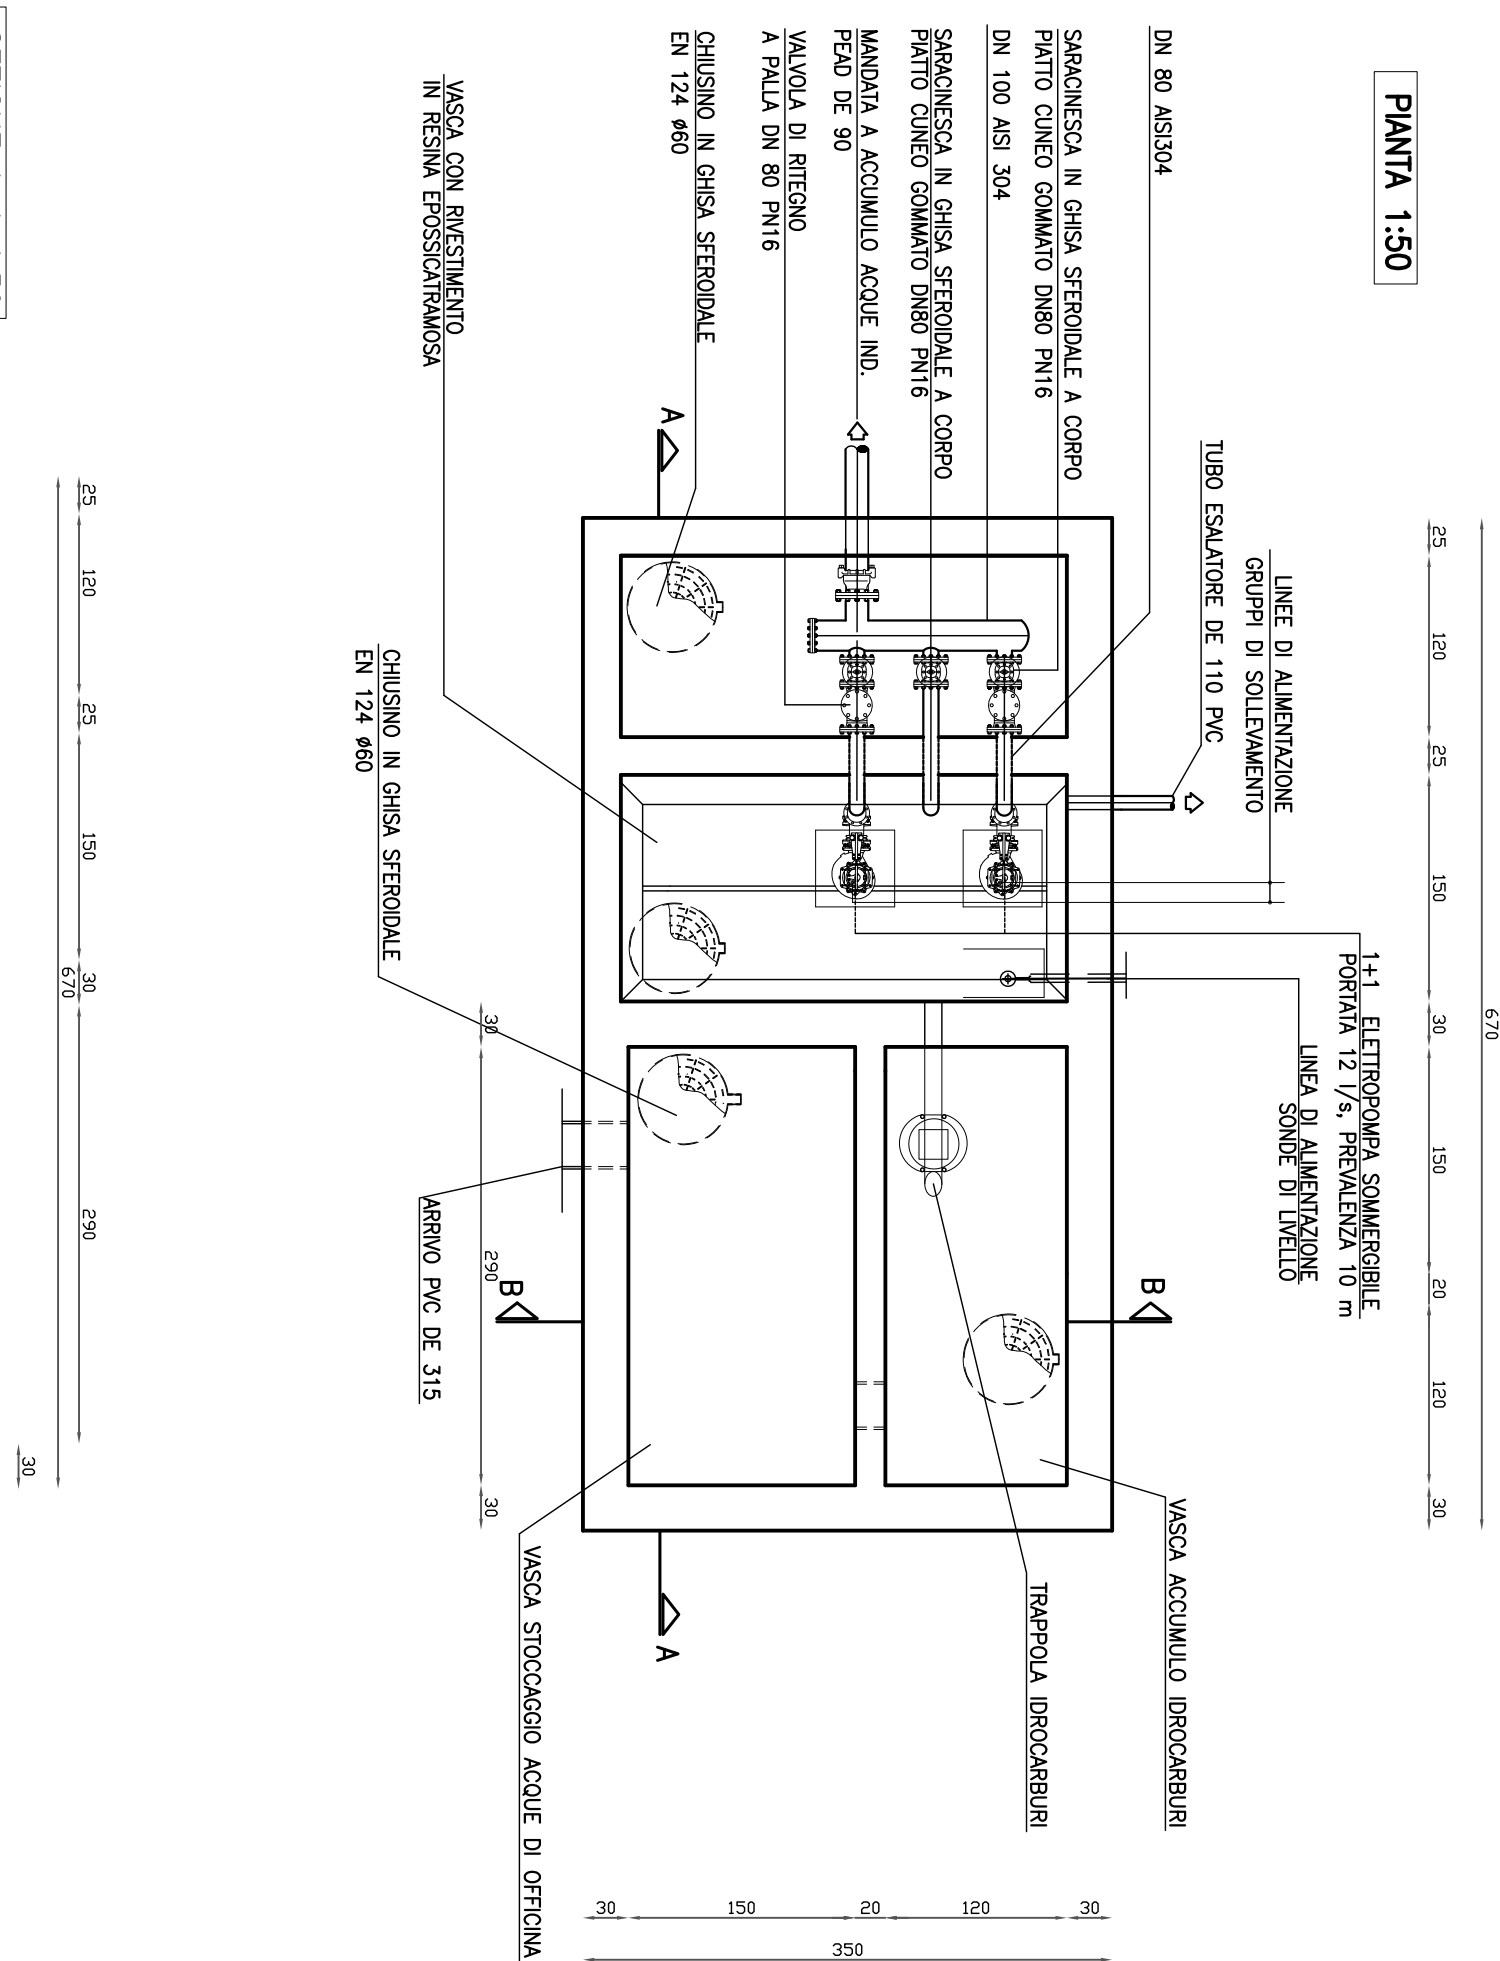

MATERIALI
CIS C30/35
ACCIAIO B450C
MAGRONE C15/20
SPESSORE: 15-20cm
COPRIFERRO MINIMO 3CM
TRAFONDI: VITE CLASSE 8.8 - DADO 6S
ACCIAIO PER CARPENTIERE: Fe 360
INCIDENZA FERRO: 150 kg/mc.

N.B.: sovrapposizioni rete elettrosaldata min. 40 cm
sovrapposizione minima ferri 40 diametri
copriferro min. 4 cm

VASCA DI CALMA E TRAPPOLA ED ACCUMULO ACQUE DI PRIMA PIOGGIA – STRUTTURE

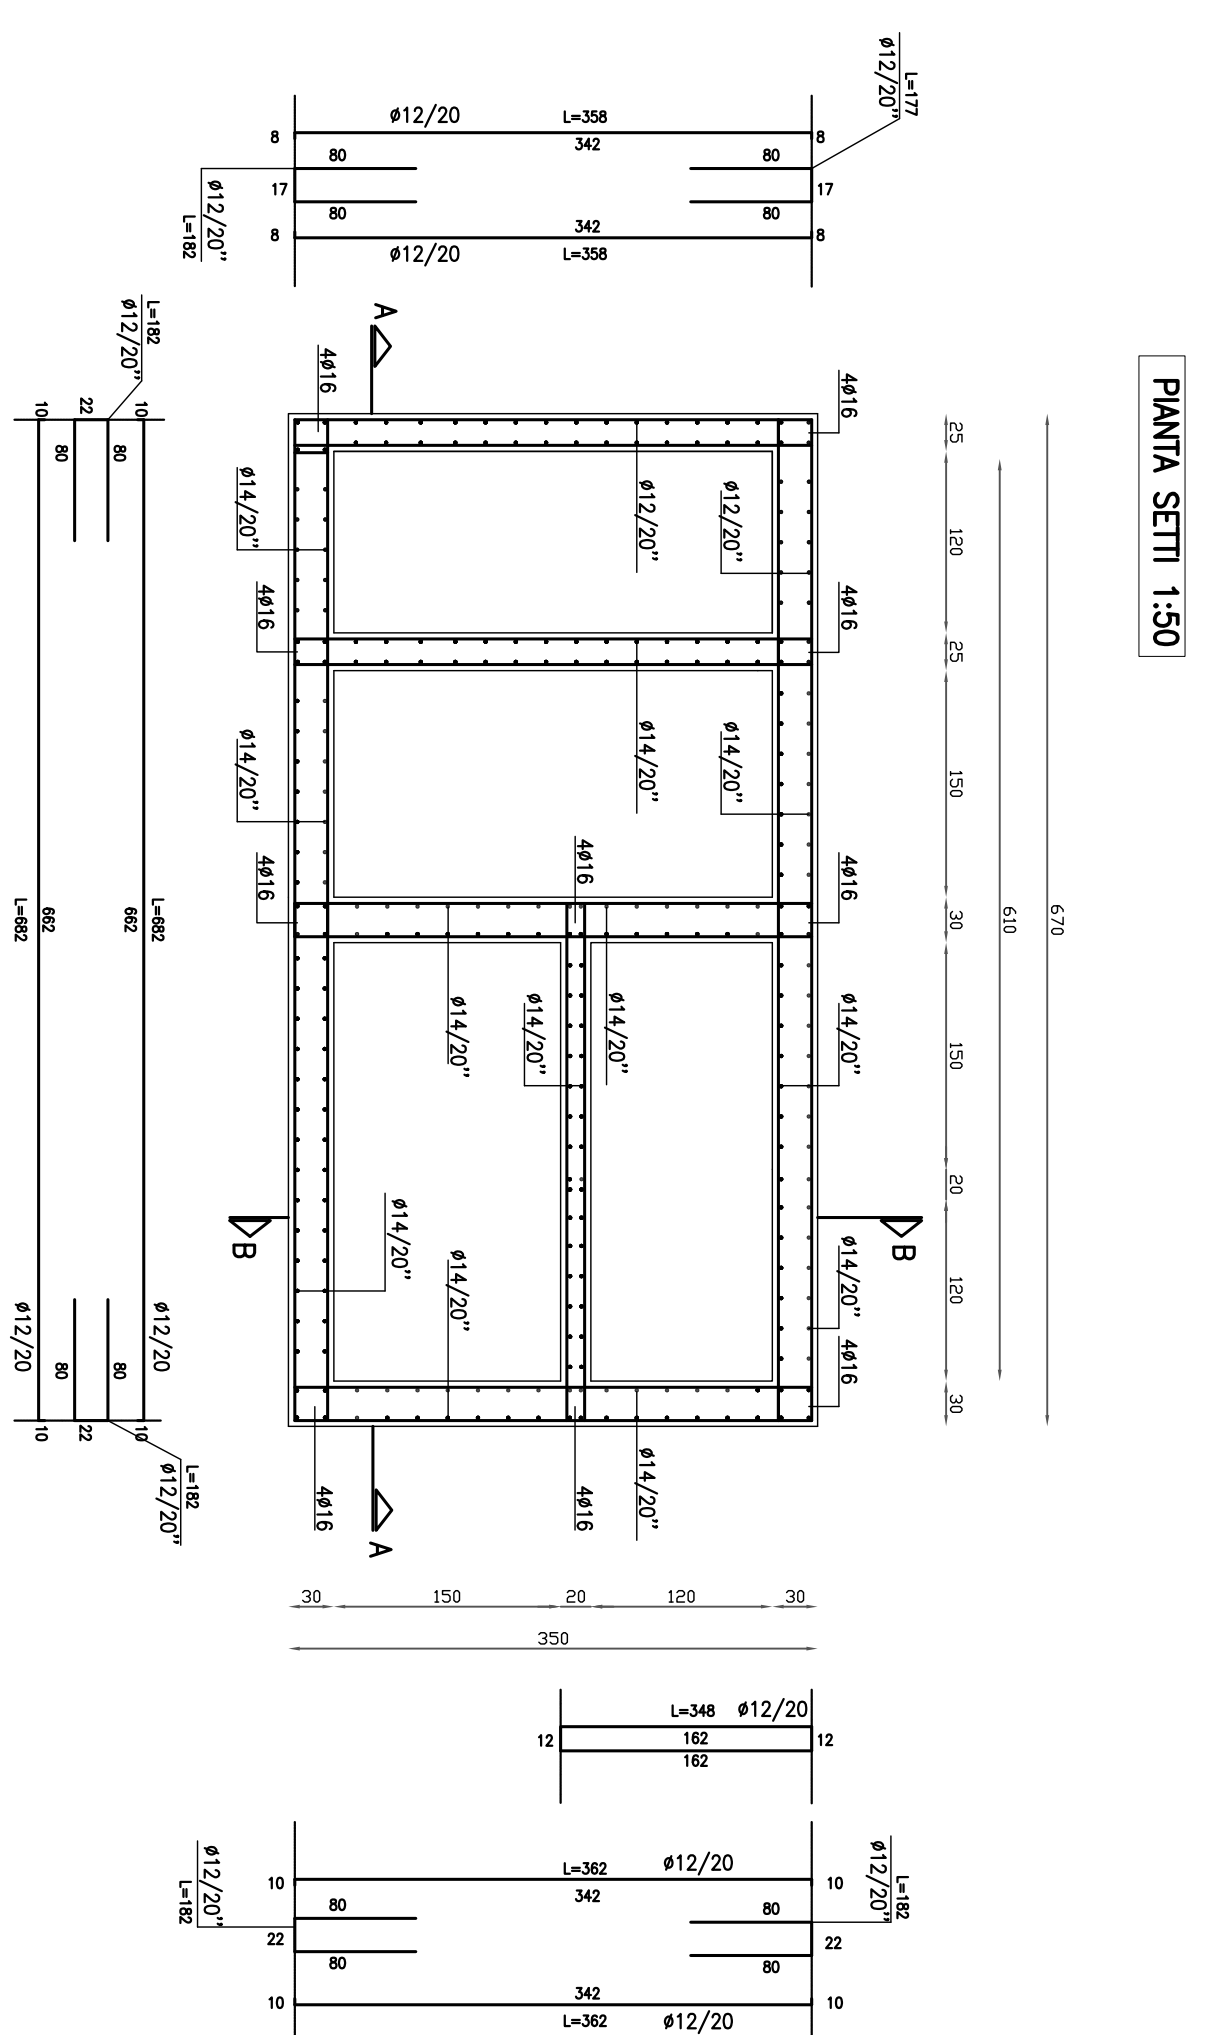

COMMITTENTE: ALTA SORVEGLIANZA:	
GENERAL CONTRACTOR:	

INFRASTRUTTURE FERROVIARIE STRATEGICHE DEFINITE DALLA LEGGE OBIETTIVO N.443/01 TRATTA A V.I.A.C. TERZO VALICO DEI GIOVI PROGETTO ESECUTIVO		
CA 26 - CANTIERE OPERATIVO GERBIDI COP10		
VASCA DI DISOLEAZIONE ACQUE DI LAVAGGIO OFFICINA: CARPENTERIA E ARMATURA		
GENERAL CONTRACTOR Consorzio Cociv Via N. Mezzano	DIRETTORE LAVORI	SCALA: 1:50

PROGETTAZIONE						
Riv.	Descrizione emissione	Realizzo	Data	Verifico	Data	Il PROGETTISTA
A00	Prima Emissione	COCIV	03/11/2014	COCIV	03/11/2014	 A. Ruffino 03/11/2014
B00	Revisione generale spontaneamente resa	multigrafici	31/07/2017	COCIV	31/07/2017	 A. Muruganelli 31/07/2017
						 COCIV S.p.A. Via Cavour, 10 - 00197 Roma Codice fiscale 01210011000 Tel. +39 06 6771 1111 Fax TO +39 06 6771 1111