

STRADA COMUNALE


SMANTELLAMENTO ROTATORIA

SISTEMAZIONE AREA DI CANTIERE
TRAMITE INERBIMENTO

SUPERFICIE DA INERBIRE MQ 40739

- ATTIVITA' DI RIPRISTINO PREVISTE**
1. SMANTELLAMENTO INSTALLAZIONI PROVVISORIE DI CANTIERE
 2. SMANTELLAMENTO ROTATORIA SU STRADA COMUNALE
 3. ASPORTAZIONE DEI MATERIALI RESIDUI DI LAVORAZIONE
 4. ARIEGGIAMENTO TRAMITE ARATURA SUPERFICIALE DELLO STRATO DI TERRENO COMPATTATO DALLA PERMANENZA DI ATTIVITÀ E DAL TRANSITO DI AUTOMEZZI
 5. STESURA DI UNO STRATO DI TERRENO VEGETALE IDONEO A GARANTIRE IL COMPLETO RECUPERO
 6. INERBIMENTO TRAMITE IDROSEMNA

LEGENDA

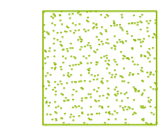


Idrosemna - mq 40739

N.B. L'idrosemna dovrà essere eseguita previo riporto di terra di coltivo, con il seguente miscuglio di semi (30 gr/mq):
 -65% Fabaceae: Melilotus officinalis, Trifolium repens, Trifolium arvense, Trifolium pratense, Lotus corniculatus, Vicia cracca, Vicia hirsuta;
 -25% Graminacee: Poa Annua, Poa pratensis, Poa trivialis, Festuca rubra, Festuca glauca, Bromus erectus, Brachypodium pinnatum, Hordeum vulgare;
 -10% miste: Daucus carota, Lolium perenne, Plantago major, Taraxacum officinale, Veronica arvensis, Echium vulgare, Galium verum, Galium aparine.

SEZIONE TIPO RIPORTO TERRA DI COLTIVO

scala 1:25

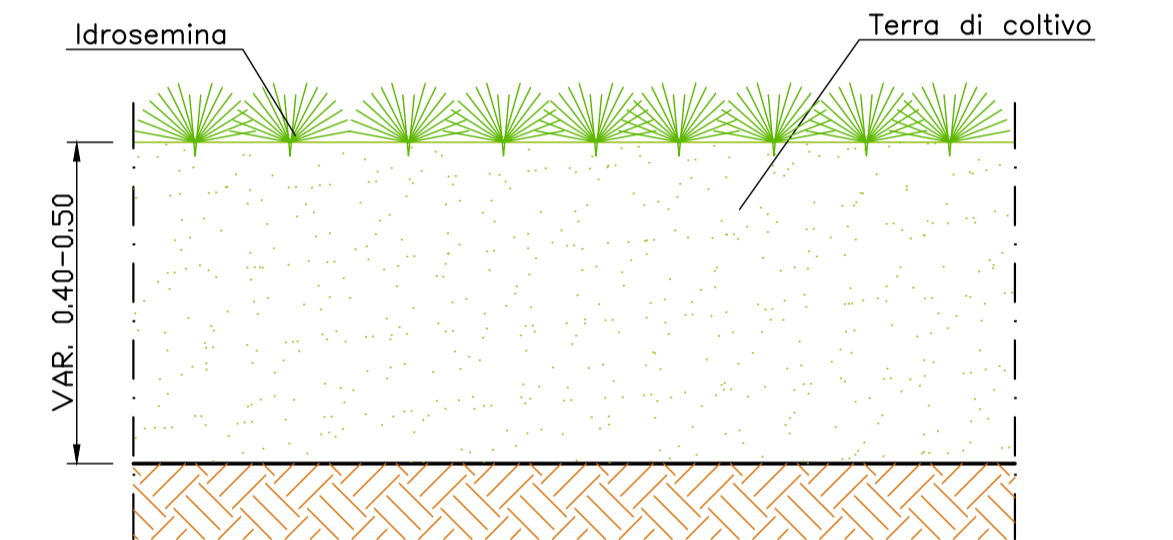

COMMITTENTE:



ALTA Sorveglianza:



GENERAL CONTRACTOR:



INFRASTRUTTURE FERROVIARIE STRATEGICHE DEFINITE DALLA LEGGE OBIETTIVO N.443/01


TRATTA A.V./A.C. TERZO VALICO DEI GIOVI
PROGETTO ESECUTIVO

CA 26 - CANTIERE OPERATIVO GERBIDI COP10

PLANIMETRIA SISTEMAZIONE FINALE AREA DI INTERVENTO

| | | | | |
|---|--------------------|----------------------|-------------------|------------------------|
| GENERAL CONTRACTOR Consorzio Cociv | | DIRETTORE LAVORI | | SCALA: 1:500 |
| COMMESSA IG51 | LOTTO 00 | FASE E | ENTE CV | TIPO DOC. P7 |
| OPERA/DISCIPLINA CA2601 | | PROGR. 002 | REV. A | |

| PROGETTAZIONE | | | | | | | |
|---------------|-----------------------|-------------------|------------|------------|------------|-------------------------|------------|
| Rev. | Descrizione emissione | Redatto | Data | Verificato | Data | Progettista integratore | Data |
| A00 | Prima Emissione | Al Eng L.Morra | 31/08/2017 | COCIV | 31/08/2017 | A. Mancarella | 31/08/2017 |
| | | | | | | | |
| | | | | | | | |

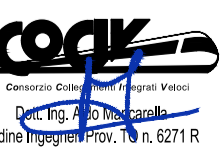

n. Elab.

Nome File: 125-086CIV-CAB140540
CUP: F81H9200000008