Vista frontale corpo base centrale

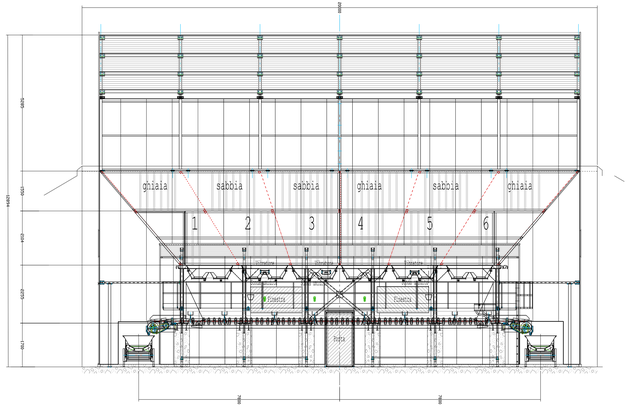

Pianta globale impianto betonaggio

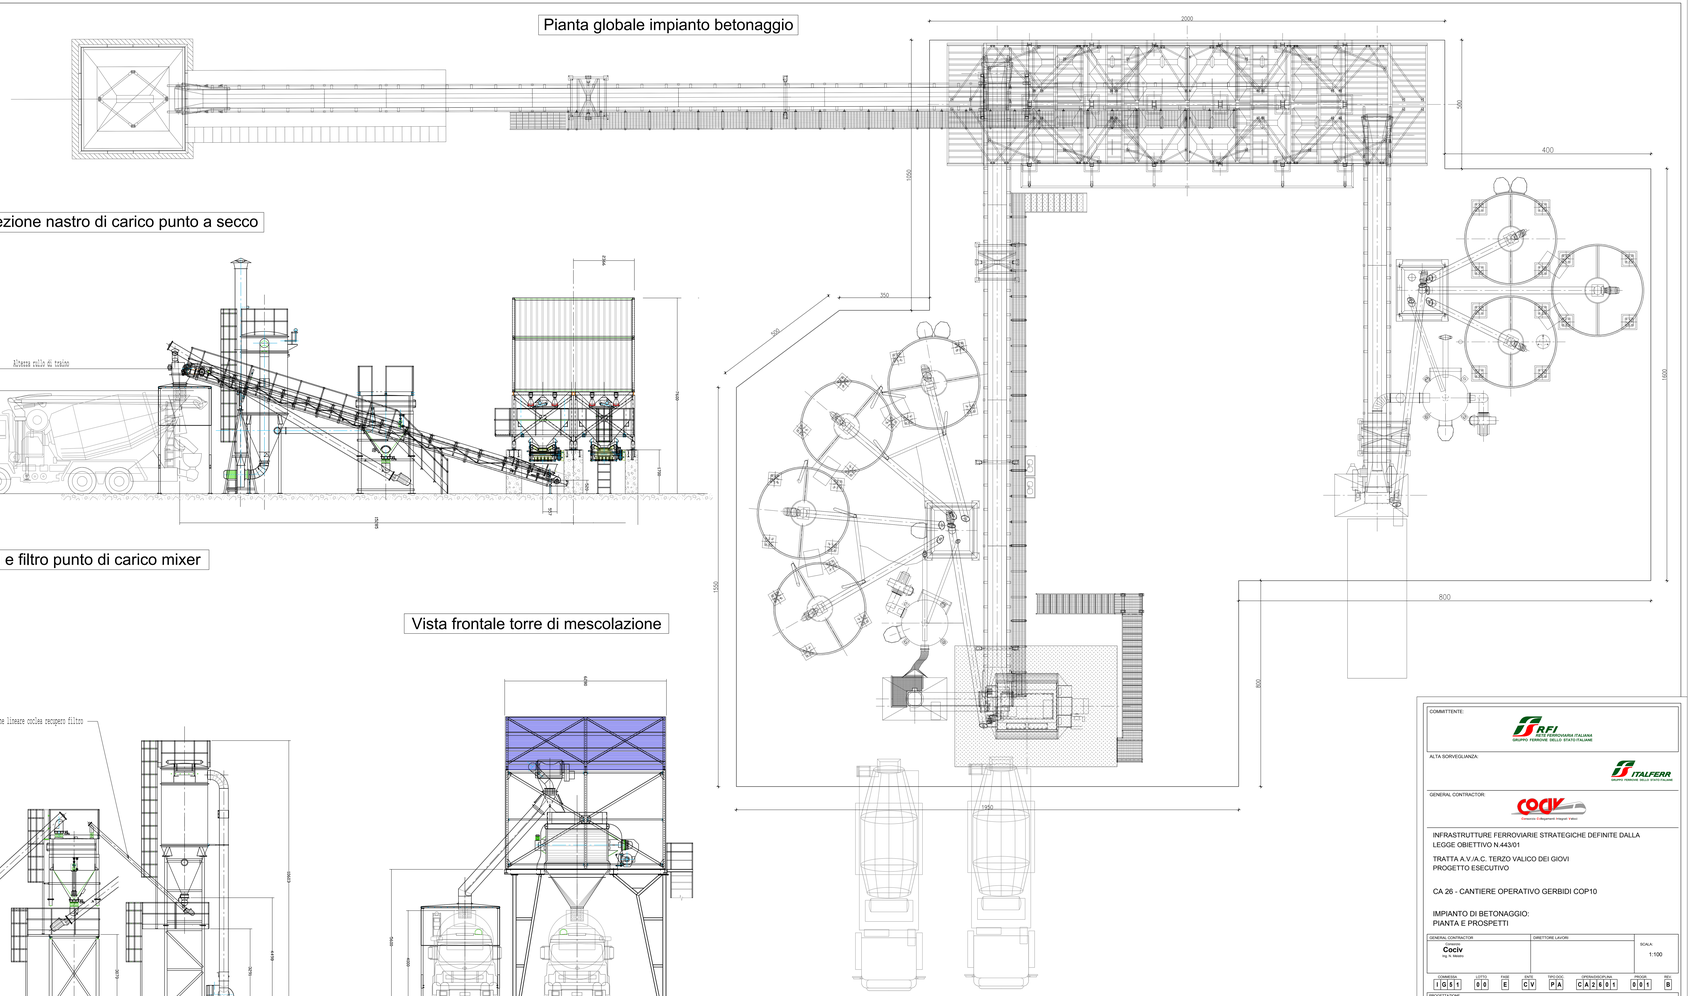

Sezione nastro di carico punto a secco

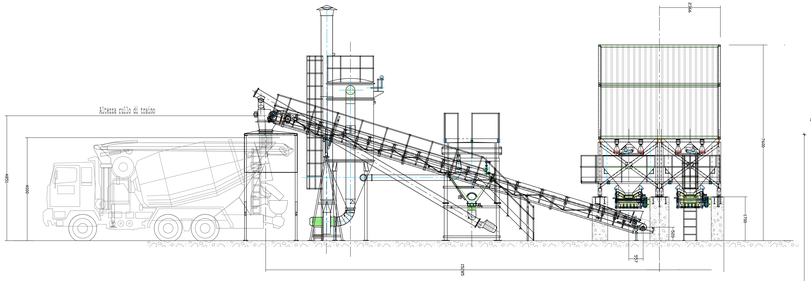

Sezione coclee sili e filtro punto di carico secco

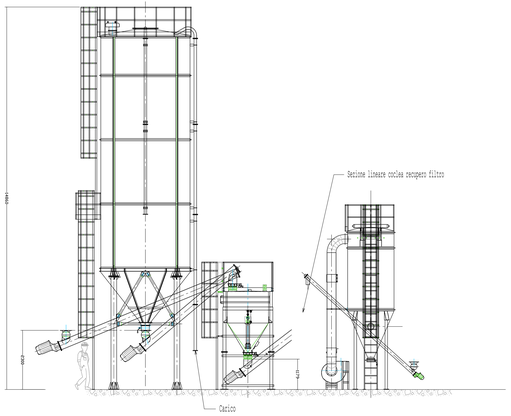

Sezione coclee sili e filtro punto di carico mixer

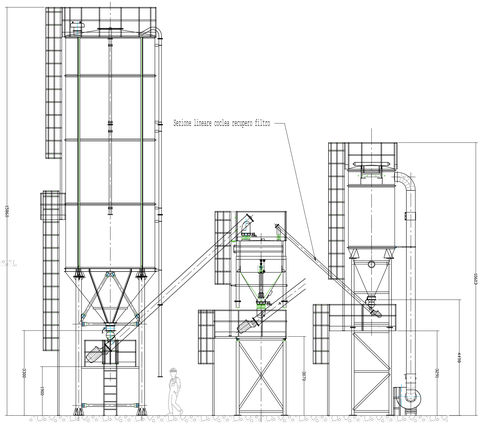

Vista frontale torre di mescolazione

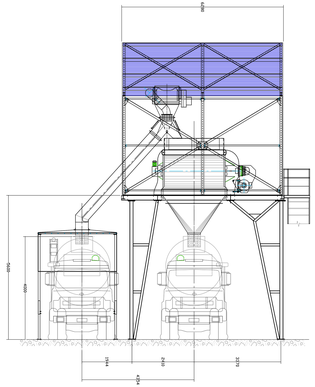

COMMITTENTE:

RFI RETE FERROVIARIA ITALIANA
GRUPPO FERROVIE DELLO STATO ITALIANE

ALTA SORVEGLIANZA:

ITALFERR
GRUPPO FERROVIE DELLO STATO ITALIANE

GENERAL CONTRACTOR:

Consorzio Collegamenti Integrati Veloci

INFRASTRUTTURE FERROVIARIE STRATEGICHE DEFINITE DALLA LEGGE OBIETTIVO N.443/01

TRATTA A.V./A.C. TERZO VALICO DEI GIOVI
PROGETTO ESECUTIVO

CA 26 - CANTIERE OPERATIVO GERBIDI COP10

IMPIANTO DI BETONAGGIO:
PIANTA E PROSPETTI

GENERAL CONTRACTOR	DIRETTORE LAVORI	SCALA:
Coclv Ing. N. Maestri		1:100

COMMESSA	LOTTO	FASE	ENTE	TIPO DOC.	OPERA/DISCIPLINA	PROGR.	REV.
IG51	00	E	CV	PA	CA26 01	001	B

PROGETTAZIONE

Rev.	Descrizione emissione	Redatto	Data	Verificato	Data	Progettista responsabile	Data	IL PROGETTISTA
A00	Prima Emissione	COCIV	23/11/2014	COCIV	23/11/2014	A. Palombo Ordine n. 5147	23/11/2014	
B00	Revisione generale spostamento area	Studiogiachi	21/07/2017	COCIV	21/07/2017	A. Palombo Ordine n. 5147	21/07/2017	COCIV Consorzio Collegamenti Integrati Veloci Dott. Ing. Antonio Palombo Ordine Ingegneri Roma n. 19 A30214

In Elab.	Nome File: IG5100 E CV PA CA2601 001 B.DWG
	CUP: F11H92000000008

Scala di plot: 1