PROFILO ASSE
SEZIONE 1
PROGRESSIVA 0.00

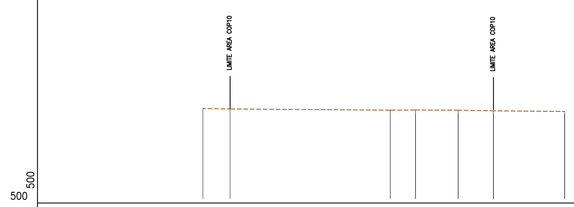

PROGRESSIVE TERRENO	0.00	27.90	32.30	39.80	46.00		
PARZIALI TERRENO	27.90	4.40	7.50	6.20			
QUOTE TERRENO	137.50 137.43	137.22	137.25	137.22	137.15	137.08	
PROGRESSIVE PROGETTO							
PARZIALI PROGETTO							
QUOTE PROGETTO							

PROFILO ASSE
SEZIONE 4
PROGRESSIVA 150.00

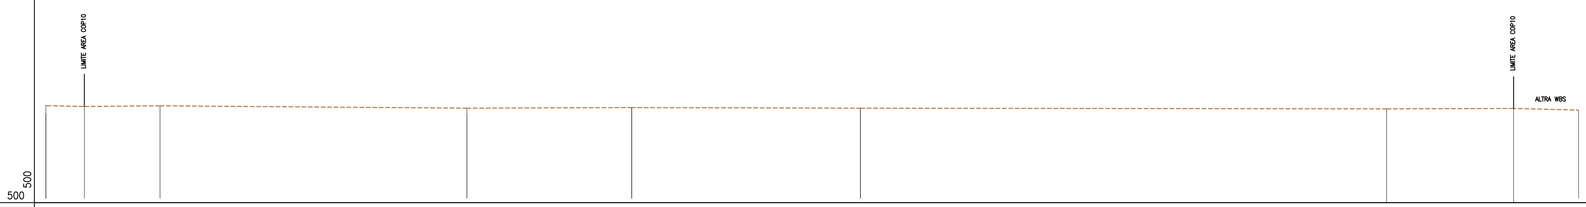

PROGRESSIVE TERRENO	0.00	13.10	66.70	95.50	135.50	227.50	248.70		
PARZIALI TERRENO	13.10	53.60	28.80	40.00	92.00	22.20			
QUOTE TERRENO	137.83 137.80	137.81	137.50	137.60	137.50	137.37	137.45	137.17	
PROGRESSIVE PROGETTO									
PARZIALI PROGETTO									
QUOTE PROGETTO									

PROFILO ASSE
SEZIONE 2
PROGRESSIVA 50.00

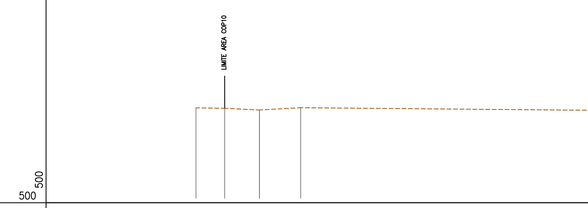

PROGRESSIVE TERRENO	0.00	6.60	13.80	70.10	88.80	173.85	189.00	191.00			
PARZIALI TERRENO	6.60	7.20	56.30	18.70	85.00	15.20	2.00				
QUOTE TERRENO	137.57 137.43	137.60	137.50	137.10	137.00	136.80	136.67 137.30	136.54			
PROGRESSIVE PROGETTO											
PARZIALI PROGETTO											
QUOTE PROGETTO											

PROFILO ASSE
SEZIONE 5
PROGRESSIVA 185.00

PROGRESSIVE TERRENO	0.00	62.80	94.50	141.80	157.00				
PARZIALI TERRENO	62.80	31.90	47.40	15.10					
QUOTE TERRENO	137.80	137.80	137.50	137.37	137.55	137.45 137.70	137.60		
PROGRESSIVE PROGETTO									
PARZIALI PROGETTO									
QUOTE PROGETTO									

PROFILO ASSE
SEZIONE 3
PROGRESSIVA 100.00

PROGRESSIVE TERRENO	0.00	51.70	80.20	170.70	183.10	205.60			
PARZIALI TERRENO	51.70	28.50	90.50	22.40	15.90				
QUOTE TERRENO	137.87 137.45	137.50	137.26	137.13	137.09	137.10	137.18		
PROGRESSIVE PROGETTO									
PARZIALI PROGETTO									
QUOTE PROGETTO									

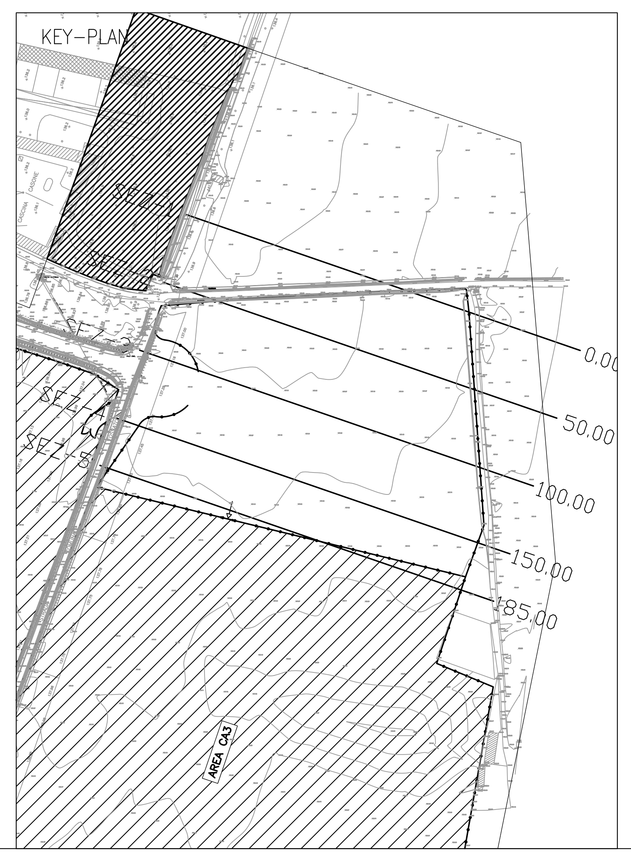

COMMITTENTE:

RFI RETE FERROVIARIA ITALIANA
GRUPPO FERROVIE DELLO STATO ITALIANE

ALTA SORVEGLIANZA:

ITALFERR
GRUPPO FERROVIE DELLO STATO ITALIANE

GENERAL CONTRACTOR:

COCIV Consorzio Collegamenti Integrati Veloci

INFRASTRUTTURE FERROVIARIE STRATEGICHE DEFINITE DALLA LEGGE OBIETTIVO N.443/01

TRATTA A.V./A.C. TERZO VALICO DEI GIOVI
PROGETTO ESECUTIVO

CA 26- CANTIERE OPERATIVO GERBIDI COP10

SEZIONI STATO ATTUALE

GENERAL CONTRACTOR	DIRETTORE LAVORI	SCALA:
Consorzio Cociv Ing. N. Mastro		1:200

COMMESSA	LOTTO	FASE	ENTE	TIPO DOC.	OPERA/DISCIPLINA	PROGR.	REV.
IG51	00	E	CV	W8	CA2601	001	B

PROGETTAZIONE

Rev.	Descrizione emissione	Redatto	Data	Verificato	Data	Progettista Integratore	Data	IL PROGETTISTA
A00	Prima Emissione	COCIV	03/11/2014	COCIV	03/11/2014	A. Palomba	03/11/2014	COCIV Dott.Ing. A. Mancorella Ordine degli Ingegneri Prov. TO n. 6271 R
B00	Revisione generale spostamento area	studiogiachi	31/07/2017	COCIV	31/07/2017	A. Mancorella	31/07/2017	

n. Elab.

Nome File: IG51E01H62GN0101B0_B2CA0601T0A2

CUP: F81H92000000008

Scala di plot: 1: