## PLANIMETRIA TRACCIAMENTO BINARIO AX2
## SCALA 1:1000

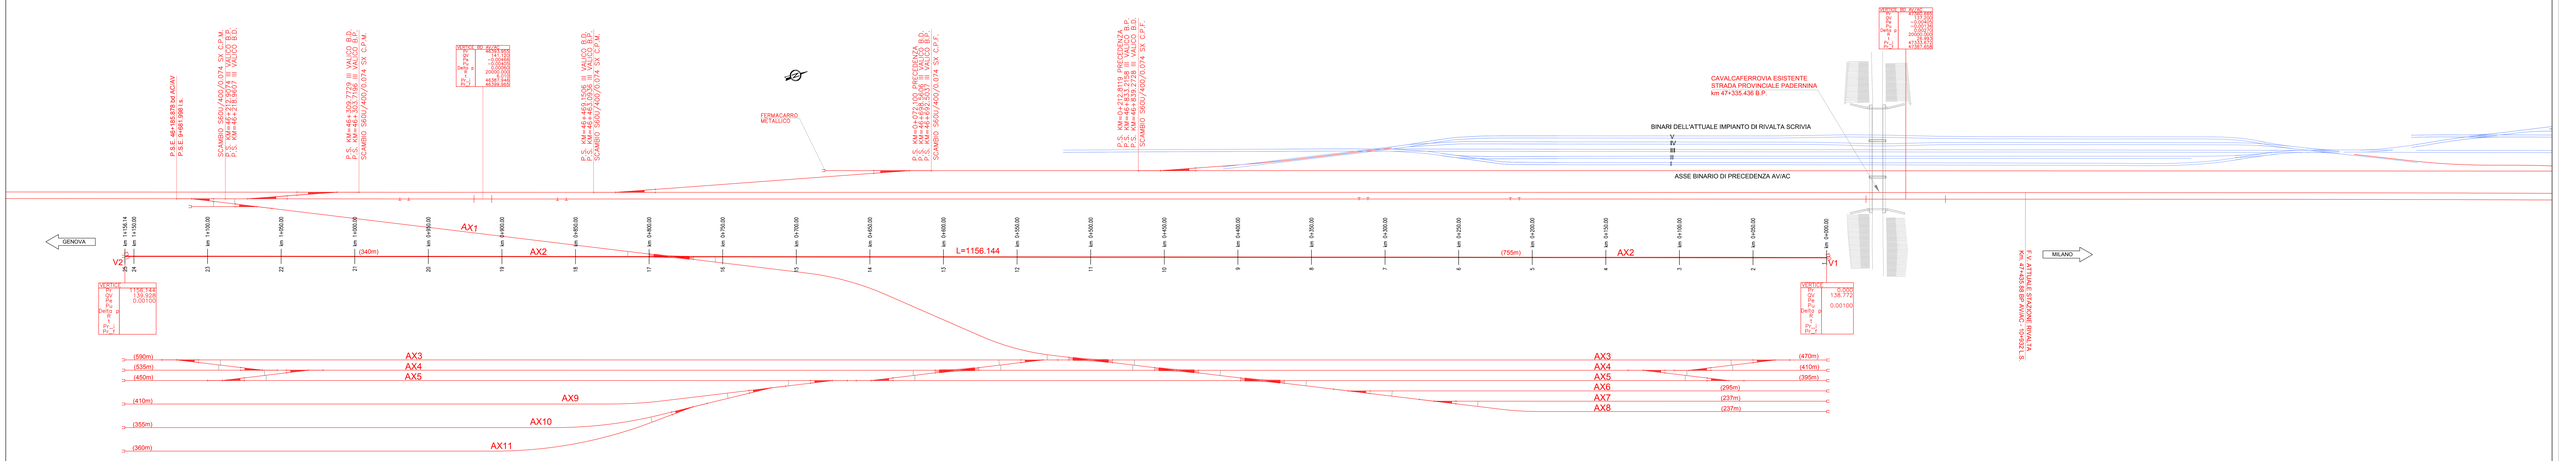


## PROFILO LONGITUDINALE BINARIO AX2
## SCALA 1:1000/100

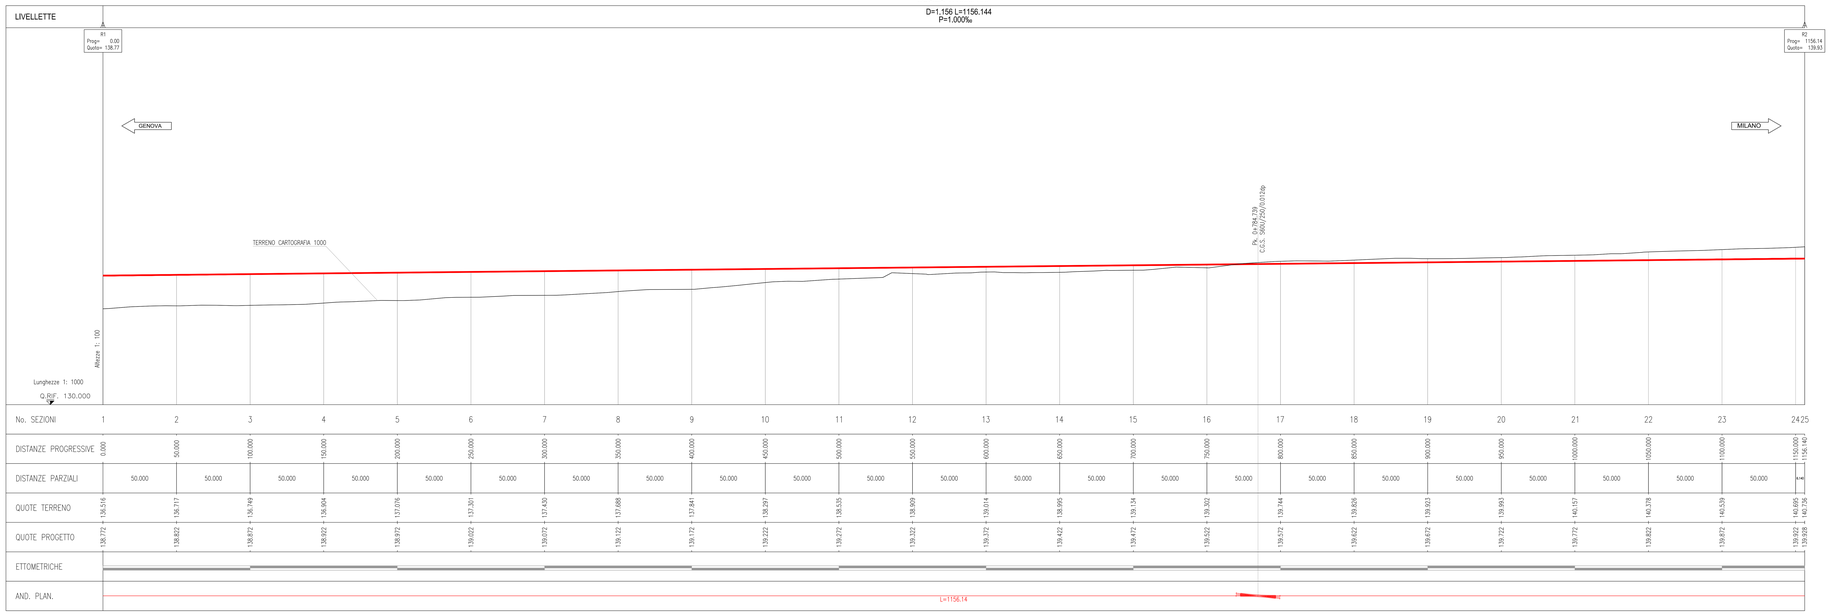


### LEGENDA TABELLE TRACCIAMENTO BINARI

VERTICE POLIGONALE PLANIMETRICA

| | |
|---|---|
| VPn | Coord. EST (X) |
| | Coord. NORD (Y) |

VP n. (Curva di Ingresso)

| | |
|---|---|
| Lt | Lunghezza tangente (m) |
| Sv | Sviluppo transizione (m) |
| Sau | Angolo finale (g) |
| m | Scostamento (m) |
| Tl | Tangente lunga (m) |
| Tc | Tangente corta (m) |
| xi | Punto iniziale (coord. x) |
| yi | Punto iniziale (coord. y) |
| xf | Punto finale (coord. x) |
| yf | Punto finale (coord. y) |
| R | Raggio Curva (m) |

VP n. (Curva di Uscita)

| | |
|---|---|
| Lt | Lunghezza tangente (m) |
| Sv | Sviluppo transizione (m) |
| Sau | Angolo finale (g) |
| m | Scostamento (m) |
| Tl | Tangente lunga (m) |
| Tc | Tangente corta (m) |
| xi | Punto iniziale (coord. x) |
| yi | Punto iniziale (coord. y) |
| xf | Punto finale (coord. x) |
| yf | Punto finale (coord. y) |
| R | Raggio Curva (m) |

VERTICE POLIGONALE ALTIMETRICA

| | |
|---|---|
| V n. | |
| Progr | Prog. vertice alt. (km) |
| Quota= | Quota vertice alt. (m) |
| Pe= | Pend. livelletta entrata (-) |
| Pu= | Pend. livelletta uscita (-) |
| Dp= | Diff. pend. livellette (-) |
| Rv= | Raggio verticale (m) |
| T= | Tangente (m) |
| f = | freccia (m) |
| Pr_i= | Prog. inizio raccordo (m) |
| Pr_f= | Prog. fine raccordo (m) |

CENTRO CURVA CIRCOLARE

| | |
|---|---|
| C n. | Coord. EST (X) |
| | Coord. NORD (Y) |

C n.

| | |
|---|---|
| R | Raggio (m) |
| Ac | Angolo al centro (g) |
| Tan | Tangente (m) |
| Sv | Sviluppo curva (m) |
| Fr | Freccia curva (m) |
| Co | Corda (m) |
| H | Sopraelevazione (mm) |
| V | Velocità (Km/h) |
| f20m | Freccia su 20m (m) |

### DATI TRACCIAMENTO PLANIMETRICI ASSE BINARIO AX2

| | | | |
|---|---|---|---|
| V1 | 47075.059 | V2 | 46697.181 |
| | 195341.088 | | 194248.441 |

COMMITTENTE:

RFI RETE FERROVIARIA ITALIANA
GRUPPO FERROVIE DELLO STATO ITALIANE

ALTA SORVEGLIANZA:

ITALFERR
GRUPPO FERROVIE DELLO STATO ITALIANE

GENERAL CONTRACTOR:

Consorzio Stabile Società Consortili in Breve

INFRASTRUTTURE FERROVIARIE STRATEGICHE DEFINITE DALLA LEGGE OBIETTIVO N.443/01

TRATTA A.V./A.C. TERZO VALICO DEI GIOVI
PROGETTO ESECUTIVO

CA3 - CANTIERE ARMAMENTO RIVALTA

PLANIMETRIA E PROFILO TRACCIAMENTO BINARIO AX2

| GENERAL CONTRACTOR | DIRETTORE LAVORI | SCALA: |
|---|---|---|
| Consorzio Cociv Ing. M. Mosca | | VARIE |

| COMMESSA | LOTTO | FASE | ENTE | TIPO DOC. | OPERA/DISCIPLINA | PROGR. | REV. |
|---|---|---|---|---|---|---|---|
| IG51 | 00 | E | CV | LZ | CA3501 | 002 | A |

PROGETTAZIONE

| Rev. | Descrizione emissione | Redatto | Data | Verificato | Data | Progettista Integrato | Data | IL PROGETTISTA |
|---|---|---|---|---|---|---|---|---|
| A00 | Prima Emissione | G. Grasso | 10/07/2017 | V. Nebbia | 10/07/2017 | A. Mascarello | 10/07/2017 | Dott. Ing. Antonio Mascarello Ordine degli Ingegneri della Provincia di Torino n. 6211 |

| In. Elab. | Nome File: IG51 00 E CV LZ CA3501 01 002 A00 |
|---|---|
| | CUP: F81H92000000008 |

Scala di plot: 1