PLANIMETRIA TRACCIAMENTO ASSE BINARIO AX3
SCALA 1:1000/100

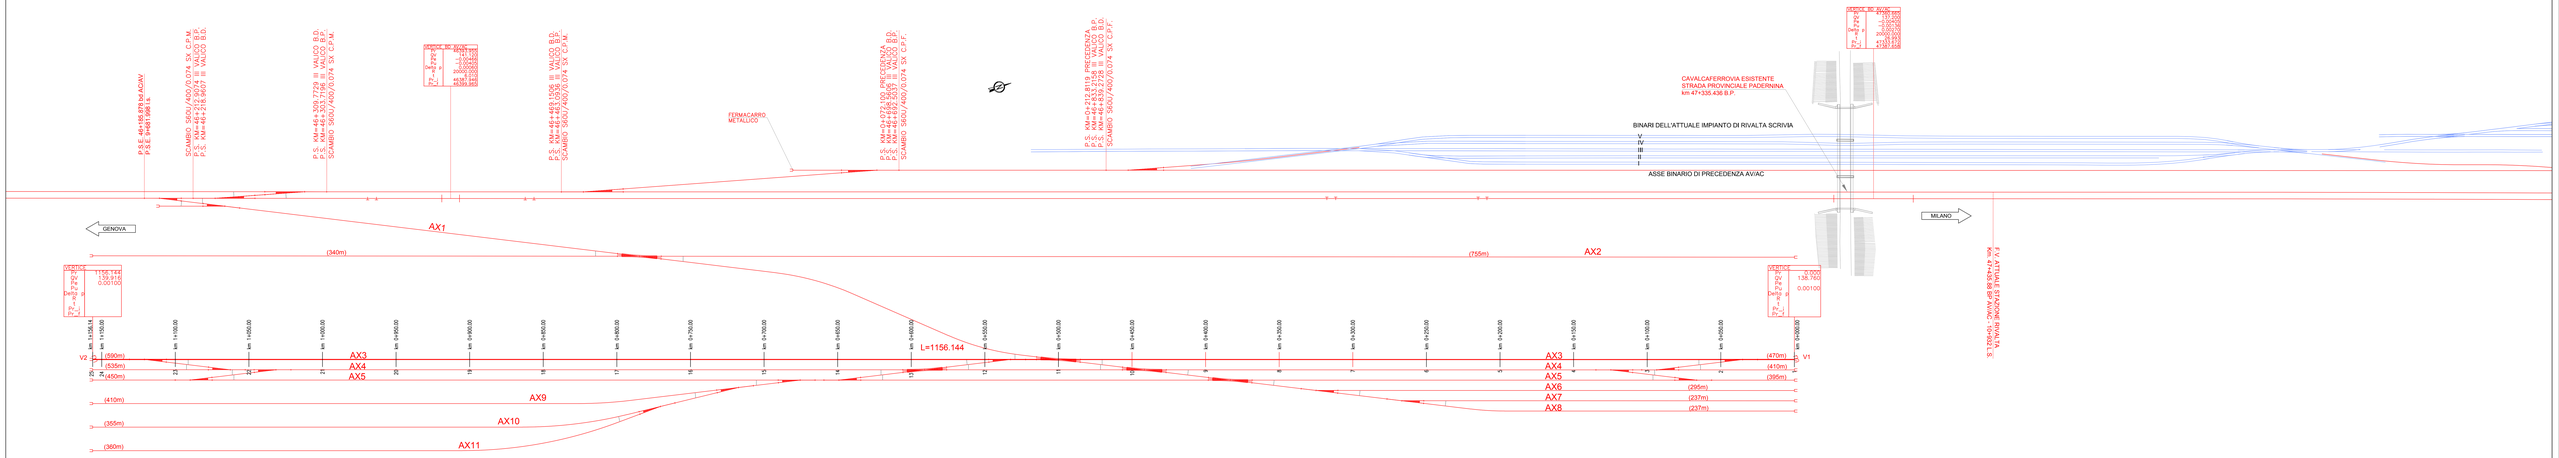

PROFILO LONGITUDINALE BINARIO AX3
SCALA 1:1000/100

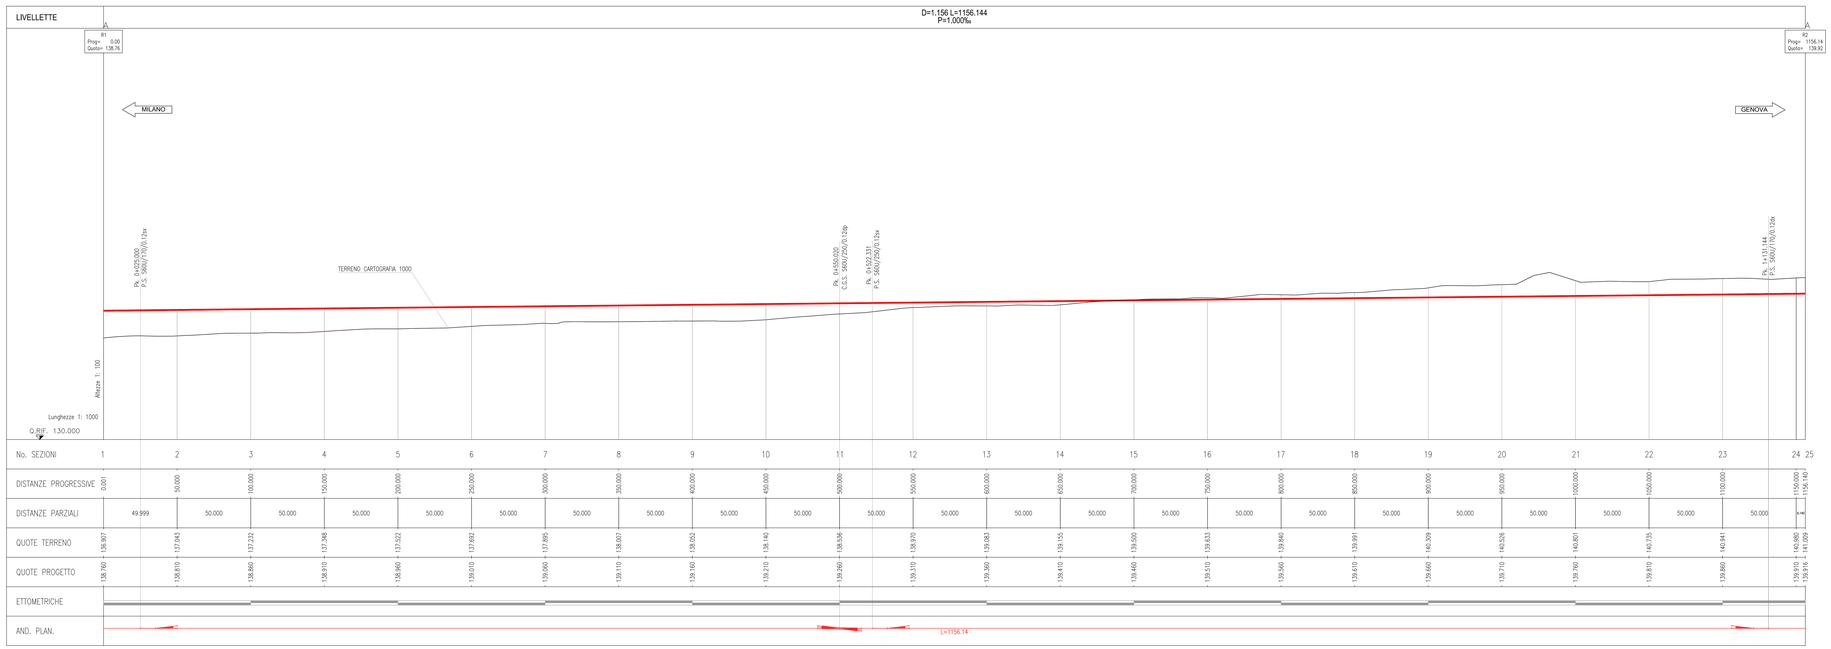

LEGENDA TABELLE TRACCIAMENTO BINARI

VERTICE POLIGONALE PLANIMETRICA

VPn.	Coord. EST (X)
	Coord. NORD (Y)

VP n. (Curva di Ingresso)

Lt	Lunghezza tangente (m)
Sv	Sviluppo transizione (m)
tau	Angolo finale (g)
m	Scostamento (m)
Tt	Tangente lunga (m)
Tc	Tangente corta (m)
xi	Punto iniziale (coord. x)
yi	Punto iniziale (coord. y)
xf	Punto finale (coord. x)
yf	Punto finale (coord. y)
R	Raggio Curva (m)

VP n. (Curva di Uscita)

Lt	Lunghezza tangente (m)
Sv	Sviluppo transizione (m)
tau	Angolo finale (g)
m	Scostamento (m)
Tt	Tangente lunga (m)
Tc	Tangente corta (m)
xi	Punto iniziale (coord. x)
yi	Punto iniziale (coord. y)
xf	Punto finale (coord. x)
yf	Punto finale (coord. y)
R	Raggio Curva (m)

VERTICE POLIGONALE ALTIMETRICA

V n.	
Progr	Prog. vertice alt. (km)
Quota=	Quota vertice alt. (m)
Pe=	Pend. livelletta entrata (-)
Pu=	Pend. livelletta uscita (-)
Dp=	Diff. pend. livelette (-)
Rv=	Raggio verticale (m)
T=	Tangente (m)
f =	freccia (m)
Pr_i=	Prog. inizio raccordo (m)
Pr_fe	Prog. fine raccordo (m)

CENTRO CURVA CIRCOLARE

C m.	Coord. EST (X)
	Coord. NORD (Y)

C m.

R	Raggio (m)
Ac	Angolo al centro (g)
Tan	Tangente (m)
Sv	Sviluppo curva (m)
Fr	Freccia curva (m)
Co	Corda (m)
H	Sopraelevazione (mm)
V	Velocità (Km/h)
t20m	Freccia su 20m (m)

DATI TRACCIAMENTO PLANIMETRICI ASSE BINARIO AX3

V1	47140.817	V2	46763.740
	195318.401		194225.477

COMMITTENTE:

RFI RETE FERROVIARIA ITALIANA
GRUPPO FERROVIE DELLO STATO ITALIANE

ALTA SORVEGLIANZA:

ITALFERR
GRUPPO FERROVIE DELLO STATO ITALIANE

GENERAL CONTRACTOR:

Consorzio Stabile Società Consortile Italiana

INFRASTRUTTURE FERROVIARIE STRATEGICHE DEFINITE DALLA LEGGE OBIETTIVO N.443/01

TRATTA A.V./A.C. TERZO VALICO DEI GIOVI
PROGETTO ESECUTIVO

CA3 - CANTIERE ARMAMENTO RIVALTA

PLANIMETRIA E PROFILO TRACCIAMENTO BINARIO AX3

GENERAL CONTRACTOR	DIRETTORE LAVORI	SCALA
Consorzio Cociv Ing. M. Mascaro		VARIE

CONGRESSA	LOTTO	FASE	ENTE	TIPO DOC.	OPERA/DISCIPLINA	PROGR.	REV.
I G 5 1	0 0	E	C V	L Z	C A 3 5 0 1	0 0 3	A

PROGETTAZIONE

Rev.	Descrizione emissione	Redatto	Data	Verificato	Data	Progettista Integratore	Data	IL PROGETTISTA
A00	Prima Emissione	G. Grasso	15/07/2017	V. Nebbia	15/07/2017	A. Mancuso	15/07/2017	Cociv Consorzio Stabile Società Consortile Italiana Ing. G. Rocca n. 6211 /A

In Elab.

Nome File: IG51-01-D-CV-CA3-00-003-00.dwg

CUP: F81H92000000008

Scala di plot: 1