PLANIMETRIA TRACCIAMENTO ASSE BINARIO AX4
SCALA 1:1000

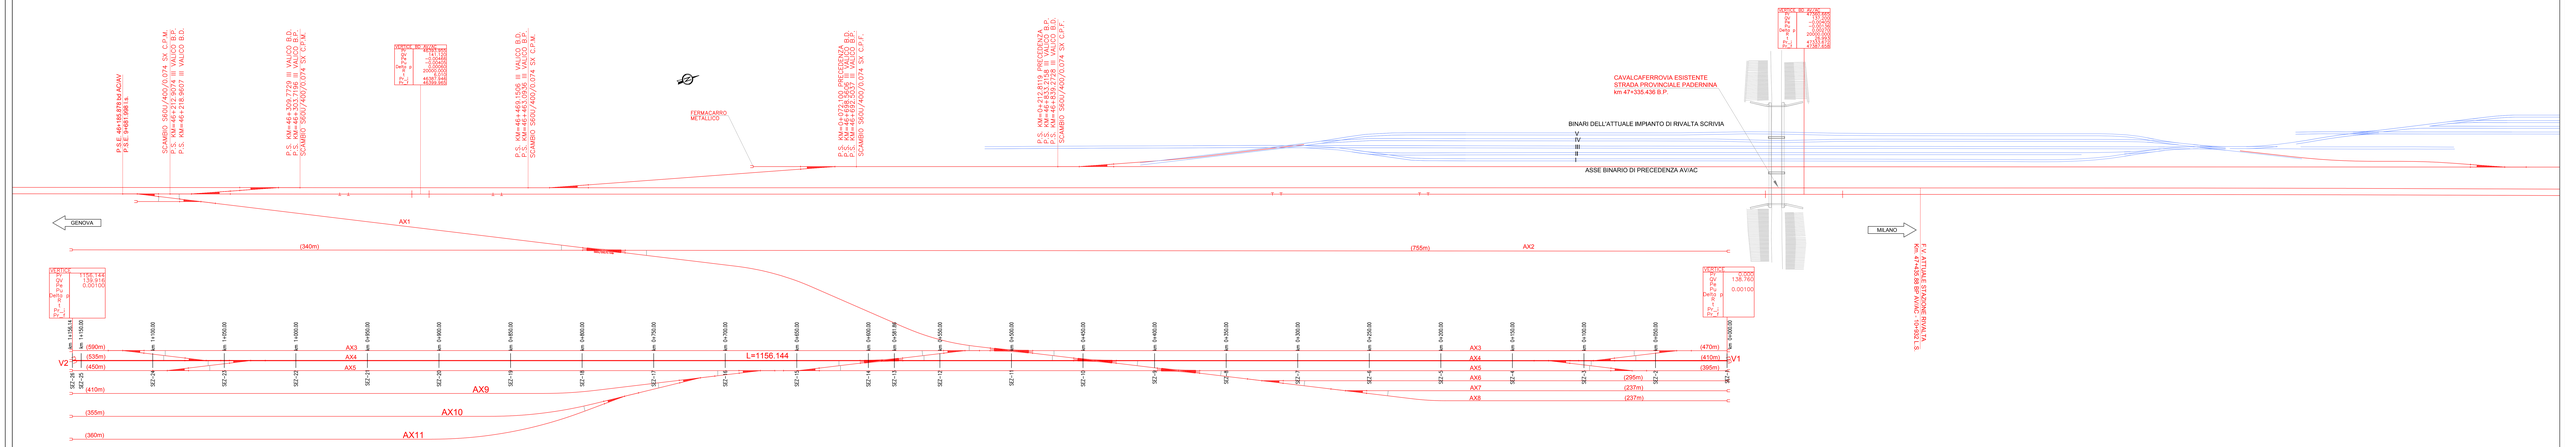

PROFILO LONGITUDINALE BINARIO AX4
SCALA 1:1000/100

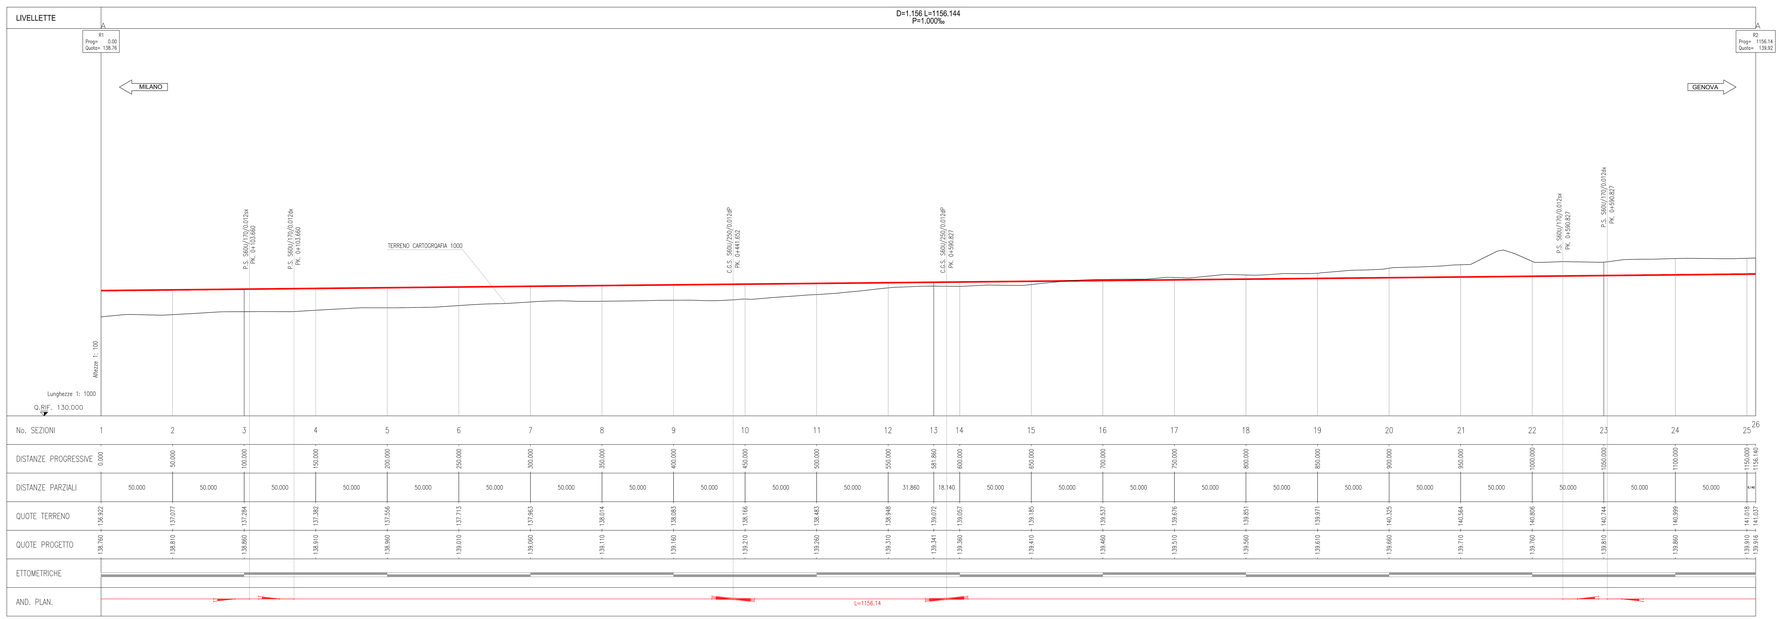

LEGENDA TABELLE TRACCIAMENTO BINARI

VERTICE POLIGONALE PLANIMETRICA

VPn	Coord. EST (X)
	Coord. NORD (Y)

VP n. (Curva di Ingresso)		VP n. (Curva di Uscita)	
Lt	Lunghezza tangente (m)	Lt	Lunghezza tangente (m)
Sv	Sviluppo transizione (m)	Sv	Sviluppo transizione (m)
SMu	Angolo finale (gg)	SMu	Angolo finale (gg)
m	Scostamento (m)	m	Scostamento (m)
Tl	Tangente lunga (m)	Tl	Tangente lunga (m)
Tc	Tangente corta (m)	Tc	Tangente corta (m)
xi	Punto iniziale (coord. x)	xi	Punto iniziale (coord. x)
yi	Punto iniziale (coord. y)	yi	Punto iniziale (coord. y)
xf	Punto finale (coord. x)	xf	Punto finale (coord. x)
yf	Punto finale (coord. y)	yf	Punto finale (coord. y)
R	Raggio Curva (m)	R	Raggio Curva (m)

VERTICE POLIGONALE ALTIMETRICA

V n.	
Progr=	Prog. vertice alt. (km)
Quota=	Quota vertice alt. (m)
Pe=	Pend. livelletta entrata (-)
Pu=	Pend. livelletta uscita (-)
Dp=	Diff. pend. livellette (-)
Rv=	Raggio verticale (m)
T=	Tangente (m)
f =	freccia (m)
Pi_in	Prog. inizio raccordo (m)
Pi_fn	Prog. fine raccordo (m)

CENTRO CURVA CIRCOLARE

C m	Coord. EST (X)
	Coord. NORD (Y)

C m.

R	Raggio (m)
Ac	Angolo al centro (g)
Tan	Tangente (m)
Sv	Sviluppo curva (m)
Fr	Freccia curva (m)
Co	Corda (m)
H	Sopraelevazione (mm)
V	Velocità (Km/h)
ISOH	Freccia su 20m (m)

DATI TRACCIAMENTO PLANIMETRICI ASSE BINARIO AX4

V1	47147.434
	195316.118

V2	46770.357
	194223.194

COMMITTENTE:

RFI RETE FERROVIARIA ITALIANA
GRUPPO FERROVIE DELLO STATO ITALIANE

ALTA SORVEGLIANZA:

ITALFERR
GRUPPO FERROVIE DELLO STATO ITALIANE

GENERAL CONTRACTOR:

COCIV Società Consortile Lavori Ferroviari

INFRASTRUTTURE FERROVIARIE STRATEGICHE DEFINITE DALLA LEGGE OBIETTIVO N.443/01

TRATTA A.V./A.C. TERZO VALICO DEI GIOVI
PROGETTO ESECUTIVO

CA3 - CANTIERE ARMAMENTO RIVALTA

PLANIMETRIA E PROFILO TRACCIAMENTO BINARIO AX4

GENERAL CONTRACTOR	DIRETTORE LAVORI	SCALA:
Consorzio Cociv Ing. G. Mascio		VARIE

COMMESSA	LOTTO	FASE	ENTE	TIPO DOC.	OPERA/DISCIPLINA	PROGR.	REV.
IG51	00	E	CV	LZ	CA3501	004	A

PROGETTAZIONE

Rev.	Descrizione emissione	Redatto	Data	Verificato	Data	Progettista Responsabile	Data	IL PROGETTISTA
A00	Prima Emissione	G. Girardi	19/07/2017	V. Nalbone	19/07/2017	A. Vitale	19/07/2017	Dott. Ing. Antonio Vitale Ordine Ingegneri Roma n. 24871 A

L. Elab.

Nome File: IG51E00CV00CA3501001.001
CUP: F41H91000000008

Scala di plot: 1