



PLANIMETRIA TRACCIAMENTO ASSE BINARIO AX6  
SCALA 1:1000

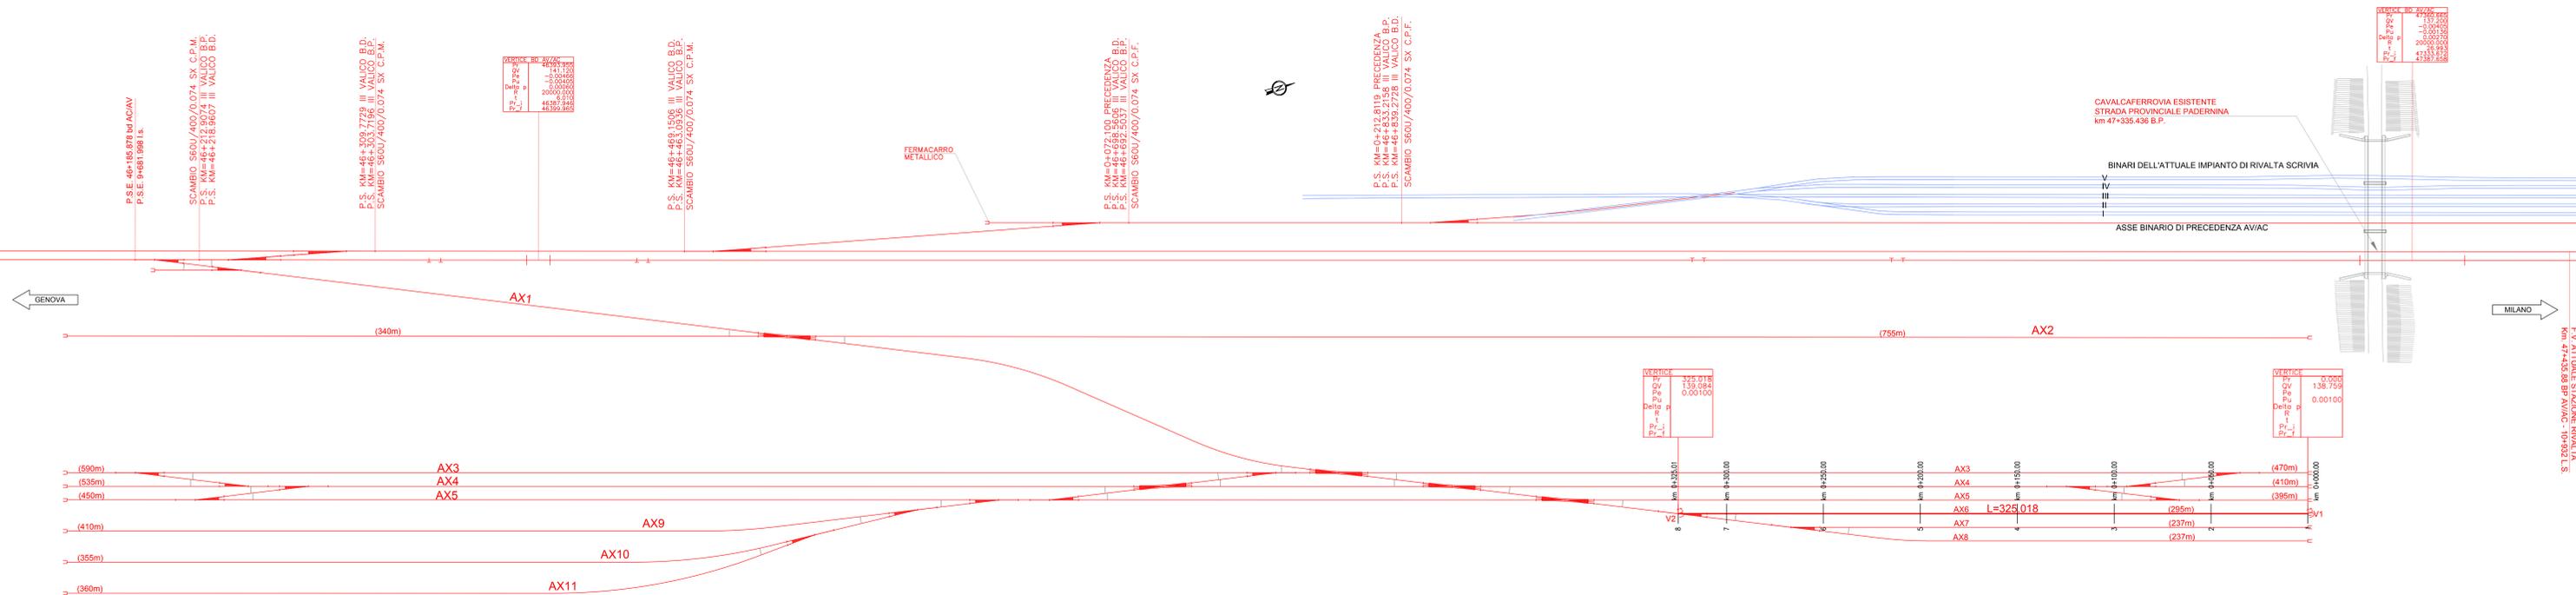

PROFILO LONGITUDINALE BINARIO AX6  
SCALA 1:1000/100

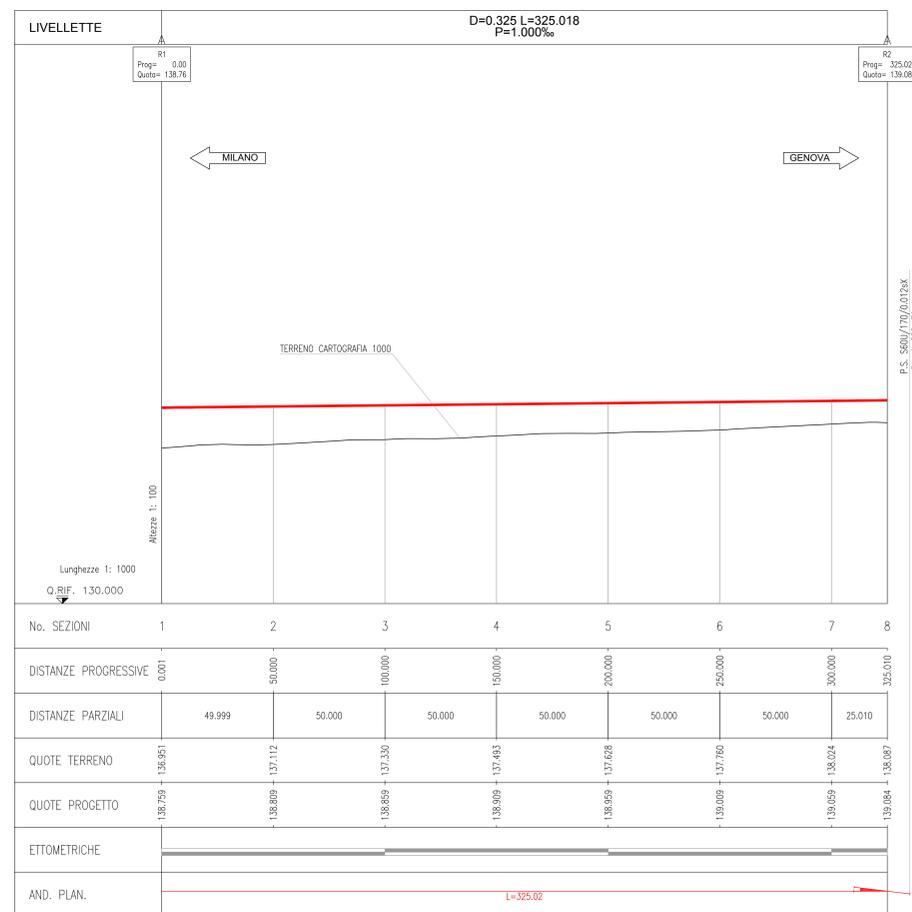

LEGENDA TABELLE TRACCIAMENTO BINARI

VERTICE POLIGONALE PLANIMETRICA

Coord. EST (X)

VPn Coord. NORD (Y)

VP n. (Curva di Ingresso)	VP n. (Curva di Uscita)
LT Lunghezza tangente (m)	LT Lunghezza tangente (m)
SV Sviluppo transizione (m)	SV Sviluppo transizione (m)
IAU Angolo finale (gr)	IAU Angolo finale (gr)
m Scostamento (m)	m Scostamento (m)
TI Tangente lunga (m)	TI Tangente lunga (m)
TC Tangente corta (m)	TC Tangente corta (m)
xi Punto iniziale (coord. x)	xi Punto iniziale (coord. x)
yi Punto iniziale (coord. y)	yi Punto iniziale (coord. y)
xf Punto finale (coord. x)	xf Punto finale (coord. x)
yf Punto finale (coord. y)	yf Punto finale (coord. y)
R Raggio Curva (m)	R Raggio Curva (m)

VERTICE POLIGONALE ALTIMETRICA

V n.	Prog. vertice alt. (m)
Quota	Quota vertice alt. (m)
Pe	Pend. livelletta entrata (-)
Pu	Pend. livelletta uscita (-)
Dpa	Diff. pend. livellette (-)
Rv	Raggio verticale (m)
T	Tangente (m)
f	Freccia (m)
Pr_in	Prog. inizio raccordo (m)
Pr_fin	Prog. fine raccordo (m)

CENTRO CURVA CIRCOLARE

C m. Coord. EST (X)

C m. Coord. NORD (Y)

C m.

R	Raggio (m)
Ac	Angolo al centro (gr)
Tan	Tangente (m)
Sv	Sviluppo curva (m)
F	Freccia curva (m)
Co	Coord. (m)
H	Sopraelevazione (mm)
V	Velocità (km/h)
f20m	Freccia su 20m (m)

DATI TRACCIAMENTO PLANIMETRICI ASSE BINARIO AX6

V1	47160.668	V2	47054.663
	195311.551		195004.305

COMMITTENTE:

ALTA SORVEGLIANZA:

GENERAL CONTRACTOR:

INFRASTRUTTURE FERROVIARIE STRATEGICHE DEFINITE DALLA LEGGE OBIETTIVO N.443/01

TRATTA A.V./A.C. TERZO VALICO DEI GIOVI  
PROGETTO ESECUTIVO

CA3 - CANTIERE ARMAMENTO RIVALTA

PLANIMETRIA E PROFILO TRACCIAMENTO BINARIO AX6

GENERAL CONTRACTOR: **Cociv**

DIRETTORE LAVORI:

SCALA: VARIE

COMMISSIONE: **IG51** LOTTO: **00** FASE: **E** BENT: **CV** PRODOC: **LZ** OPERAZIONE: **CA3501** MODUS: **006** PER: **A**

PROGETTAZIONE:

Rev.	Descrizione intervento	Autore	Data	Verificato	Data	Progettista	Data	L. PROGETTISTA
001	Prima Emissione	G. Orsini	10/07/2017	V. Napolitano	10/07/2017	[Firma]	10/07/2017	[Firma]

Nome File: [ ]

CUP: F84B2000000008