PLANIMETRIA TRACCIAMENTO BINARIO AX9
SCALA 1:1000

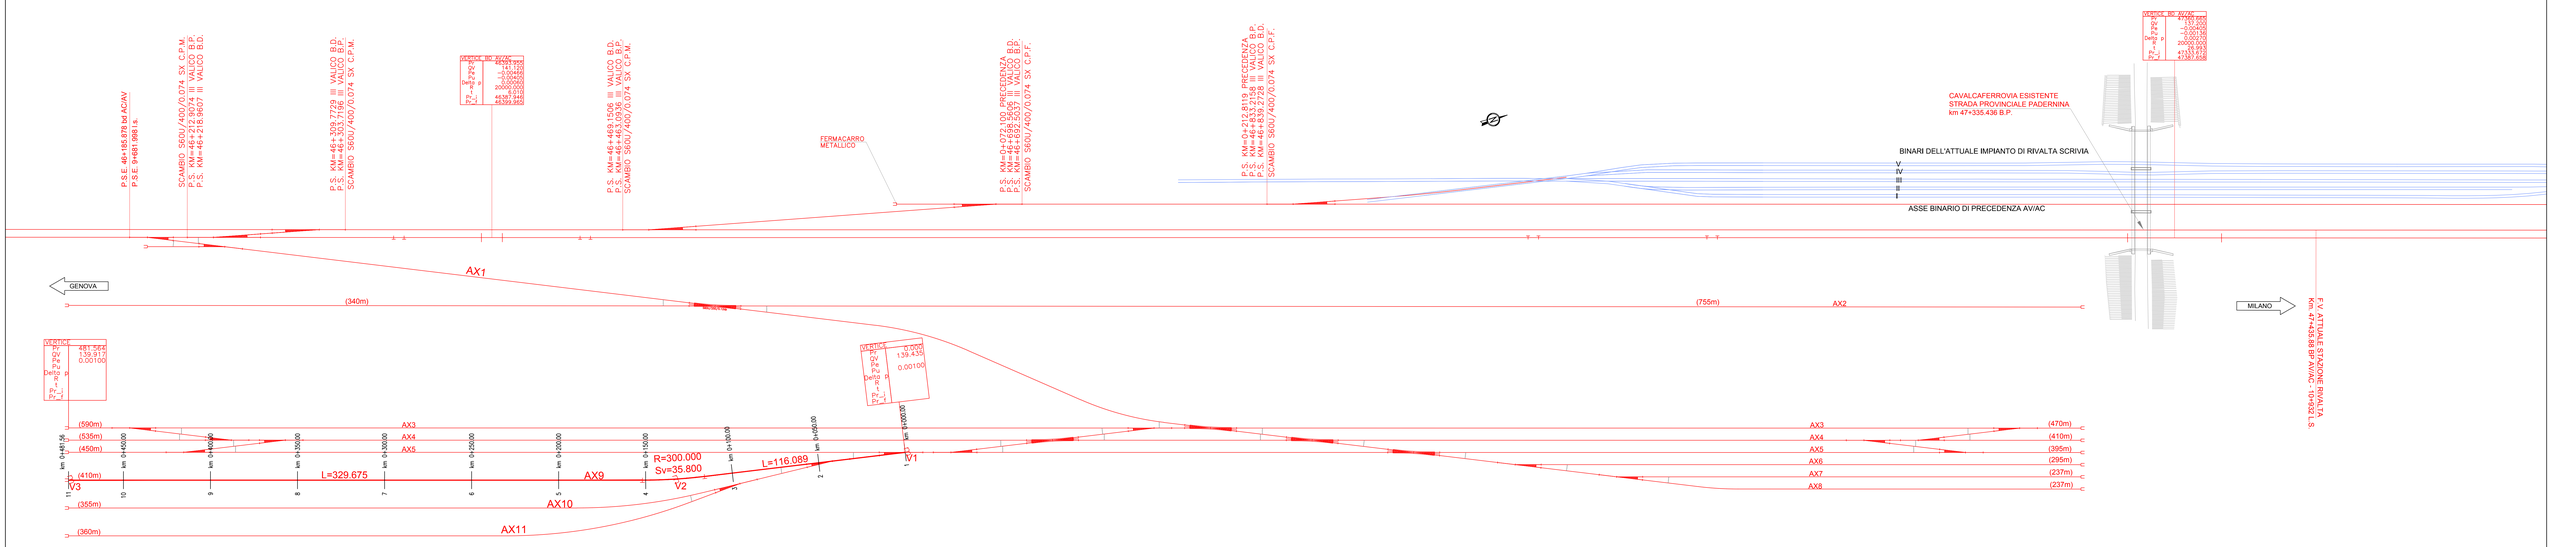

PROFILO LONGITUDINALE ASSE BINARIO AX9
SCALA 1:1000/100

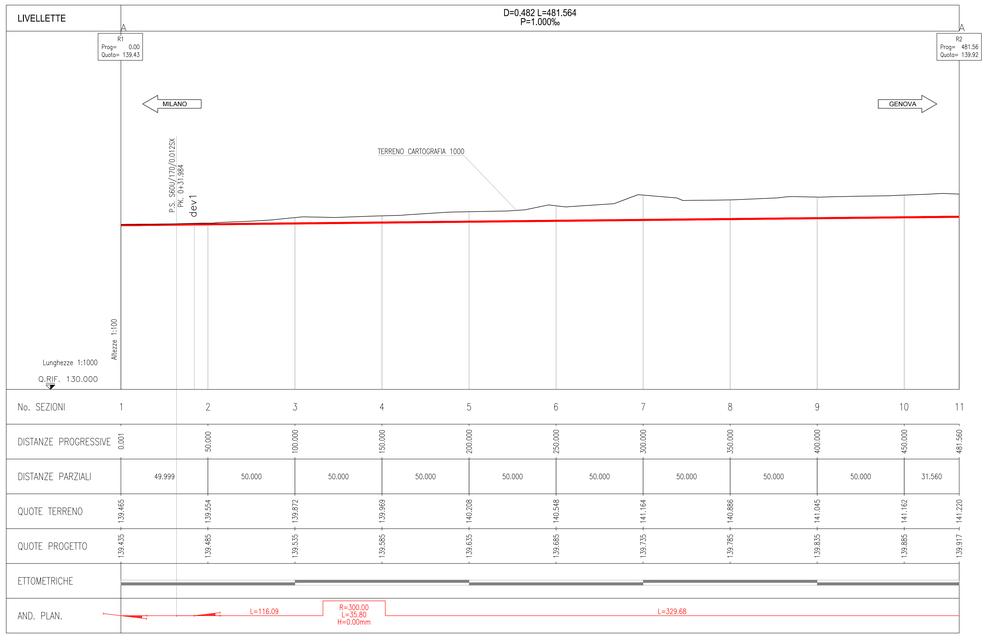

LEGENDA TABELLE TRACCIAMENTO BINARI

VERTICE POLIGONALE PLANIMETRICA

VPn	Coord. EST (X)
	Coord. NORD (Y)

VP n. (Curva di Ingresso)

Lt	Lunghezza tangente (m)
Sv	Sviluppo transizione (m)
tau	Angolo finale (g)
m	Scostamento (m)
Tl	Tangente lunga (m)
Tc	Tangente corta (m)
xi	Punto iniziale (coord. x)
yi	Punto iniziale (coord. y)
xf	Punto finale (coord. x)
yf	Punto finale (coord. y)
R	Raggio Curva (m)

VP n. (Curva di Uscita)

Lt	Lunghezza tangente (m)
Sv	Sviluppo transizione (m)
tau	Angolo finale (g)
m	Scostamento (m)
Tl	Tangente lunga (m)
Tc	Tangente corta (m)
xi	Punto iniziale (coord. x)
yi	Punto iniziale (coord. y)
xf	Punto finale (coord. x)
yf	Punto finale (coord. y)
R	Raggio Curva (m)

VERTICE POLIGONALE ALTIMETRICA

V n.	
Progₙ	Prog. vertice alt. (km)
Quotaₙ	Quota vertice alt. (m)
pₙ	Pend. livelletta entrata (-)
pᵤₙ	Pend. livelletta uscita (-)
Dpₙ	Diff. pend. livellette (-)
Rvₙ	Raggio verticale (m)
T=	Tangente (m)
f =	freccia (m)
Pr_iₙ	Prog. inizio raccordo (m)
Pr_fₙ	Prog. fine raccordo (m)

CENTRO CURVA CIRCOLARE

C n.	Coord. EST (X)
	Coord. NORD (Y)

C n.

R	Raggio (m)
Ac	Angolo al centro (g)
Tan	Tangente (m)
Sv	Sviluppo curva (m)
Fr	Freccia curva (m)
Co	Corda (m)
H	Sopraelevazione (mm)
V	Velocità (Km/h)
f20m	Freccia su 20m (m)

DATI TRACCIAMENTO PLANIMETRICI ASSE BINARIO AX9

V1	46933.740
	194675.284

V2	46905.438
	194544.296

V3	46792.101
	194215.696

C2	46615.990
	194625.172

V 2

R	300.000
Ac	7.59699g
Tan	17.921
Sv	35.800
H	0
V	30

COMMITTENTE:
RFI RETE FERROVIARIA ITALIANA
GRUPPO FERROVIE DELLO STATO ITALIANE

ALTA SORVEGLIANZA:
ITALFERR
GRUPPO FERROVIE DELLO STATO ITALIANE

GENERAL CONTRACTOR:
Consorzio Cooperative Costruzioni Soc. Coop. Mediterranea

INFRASTRUTTURE FERROVIARIE STRATEGICHE DEFINITE DALLA LEGGE OBIETTIVO N.443/01

TRATTA A.V./A.C. TERZO VALICO DEI GIOVI
PROGETTO ESECUTIVO

CA3 - CANTIERE ARMAMENTO RIVALTA

PLANIMETRIA E PROFILO TRACCIAMENTO BINARIO AX9

GENERAL CONTRACTOR	DIRETTORE LAVORI	SCALA:
Consorzio Cociv, Soc. Coop. Mediterranea		VARIE

COMMESSA	LOTTO	FASE	ENTE	TIPO DOC.	OPERA/DISCIPLINA	PROGR.	REV.
I G 5 1	0 0	E	C V	L Z	C A 3 5 0 1	0 0 9	A

PROGETTAZIONE

Rev.	Descrizione emissione	Redatto	Data	Verificato	Data	Progettista Integratore	Data	IL PROGETTISTA
A00	Prima Emissione	G. Grosso	10/07/2017	V. Natalizio	10/07/2017	A. Marcuccio	10/07/2017	Dott. Ing. Andrea Marcuccio Ordine degli Ingegneri della Provincia di Roma n. 8271 R.

n. Elab. | Nome File: IG5100 E CV LC CA3501 0 009 A00 | CUP: F81H92000000008

Scala di stile: 1:1