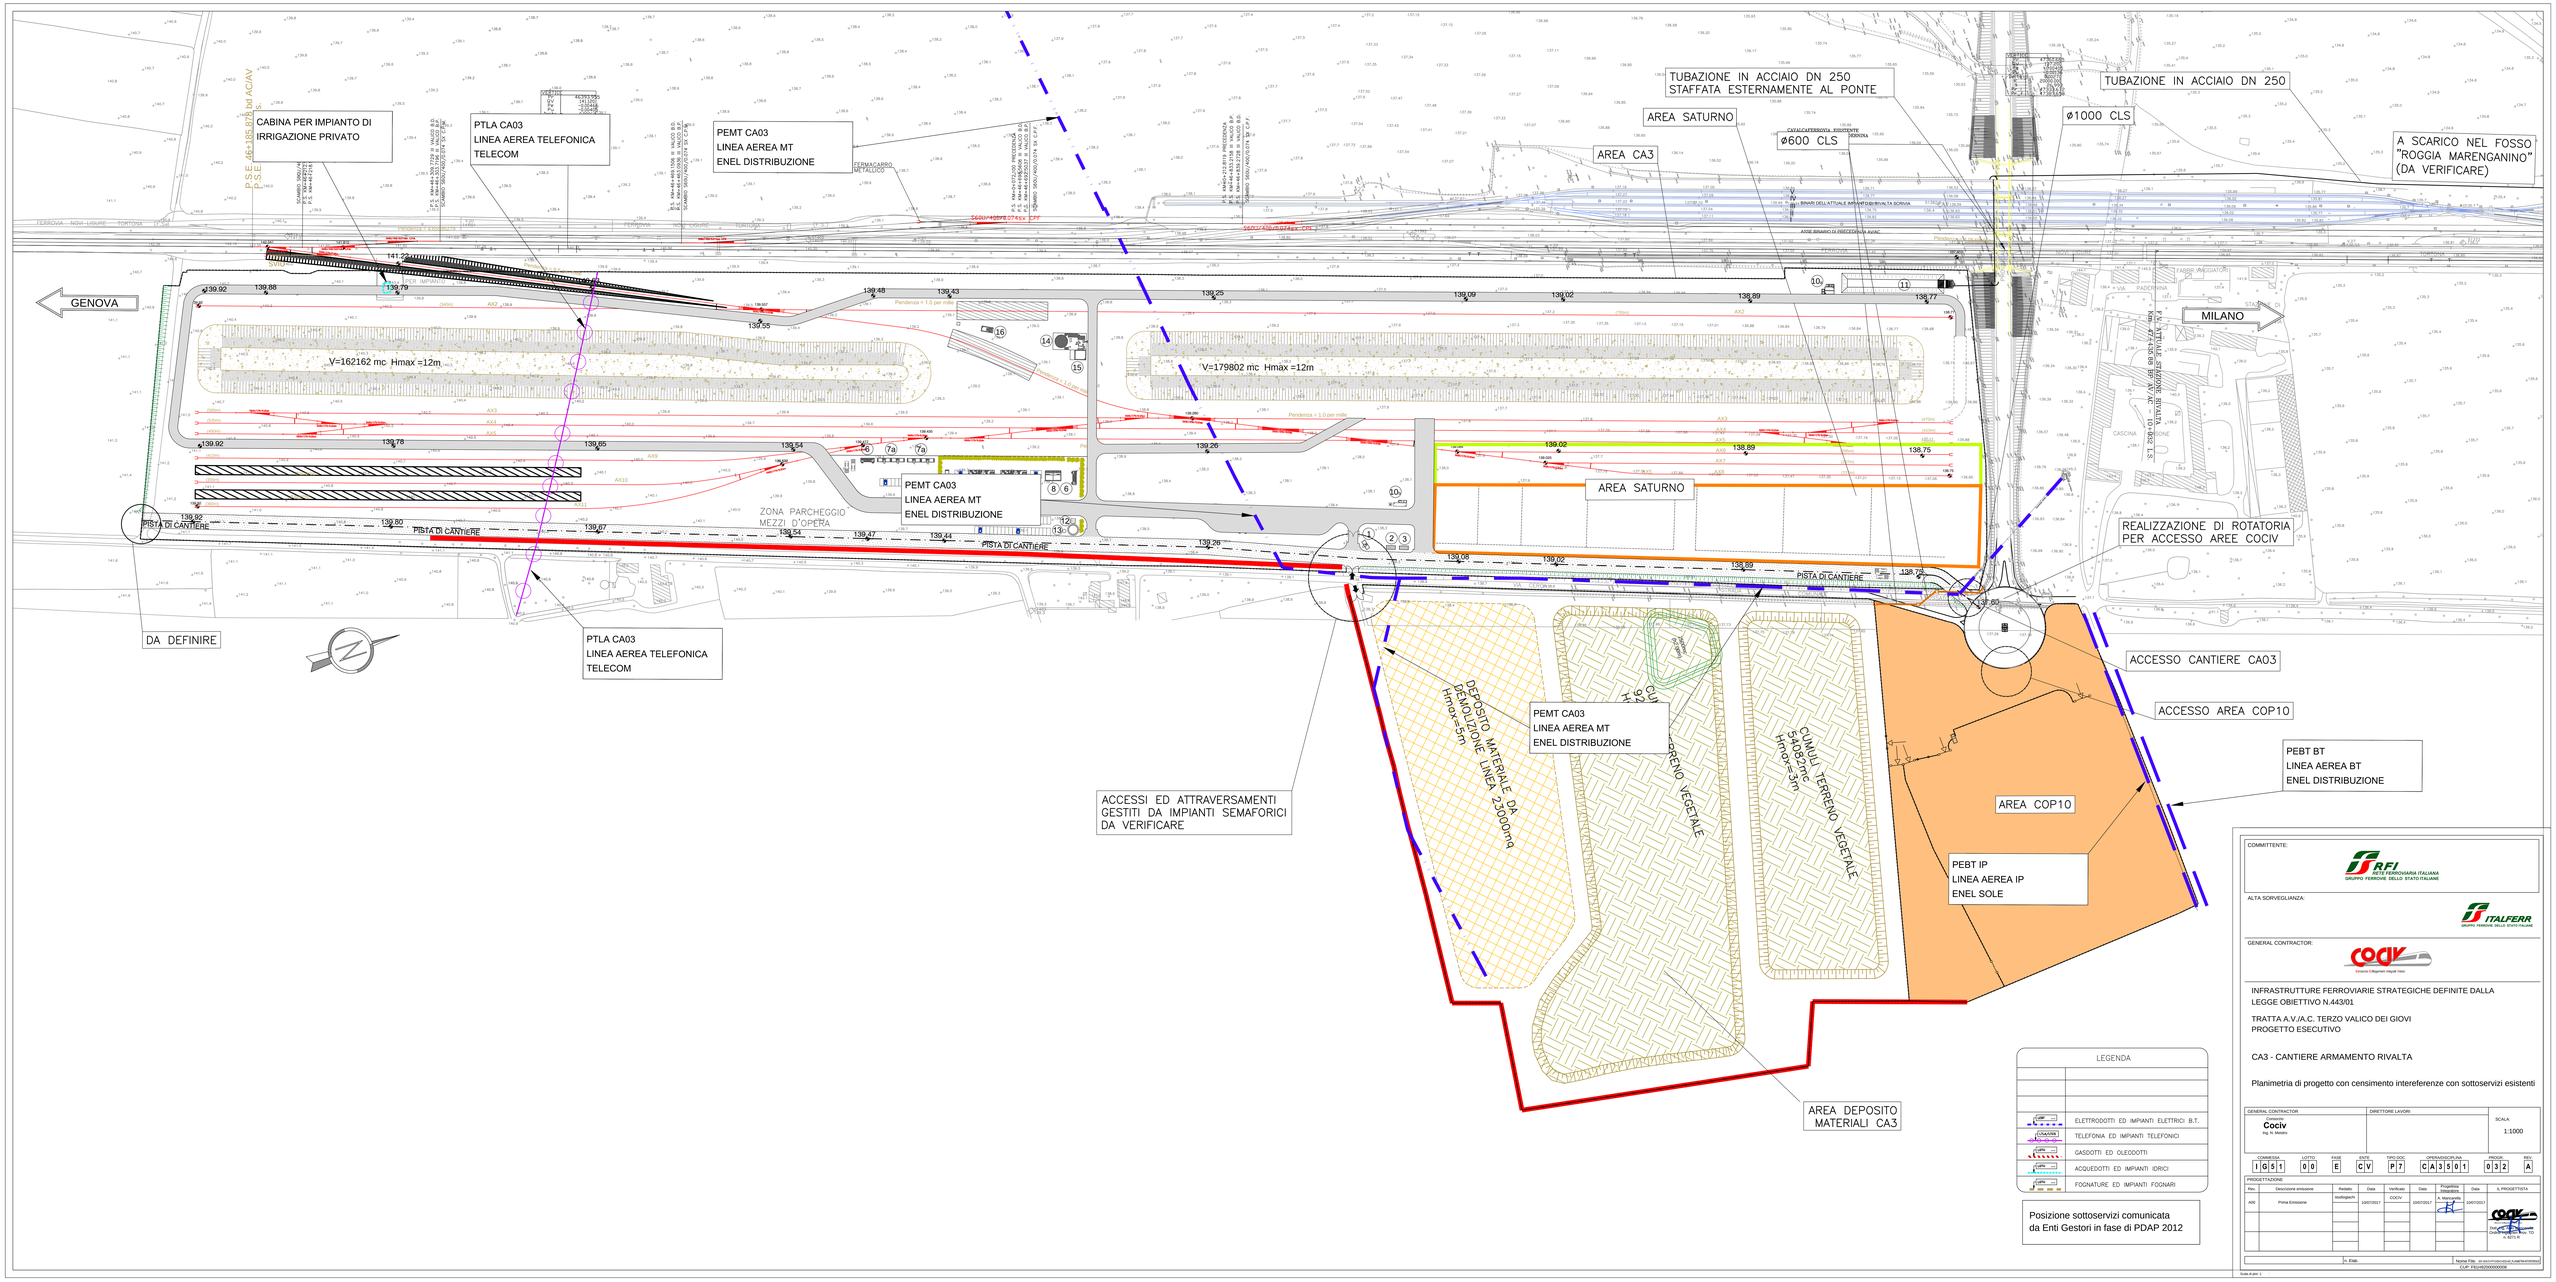

LEGENDA	
ELETTRODOTTI	ELETTRODOTTI ED IMPIANTI ELETTRICI B.T.
TELEFONIA	TELEFONIA ED IMPIANTI TELEFONICI
GASDOTTI	GASDOTTI ED OLEODOTTI
ACQUEDOTTI	ACQUEDOTTI ED IMPIANTI IDRICI
FOGNATURE	FOGNATURE ED IMPIANTI FOGNARI

Posizione sottoservizi comunicata
da Enti Gestori in fase di PDAP 2012

COMMITTENTE:

RFI RETE FERROVIARIA ITALIANA
GRUPPO FERROVIE DELLO STATO ITALIANE

ALTA SORVEGLIANZA:

ITALFERR
GRUPPO FERROVIE DELLO STATO ITALIANE

GENERAL CONTRACTOR:

COCIV
Consorzio Collegamenti Integrati Veloci

INFRASTRUTTURE FERROVIARIE STRATEGICHE DEFINITE DALLA LEGGE OBIETTIVO N.443/01

TRATTA A.V./A.C. TERZO VALICO DEI GIOVI
PROGETTO ESECUTIVO

CA3 - CANTIERE ARMAMENTO RIVALTA

Planimetria di progetto con censimento intereferenze con sottoservizi esistenti

GENERAL CONTRACTOR	DIRETTORE LAVORI	SCALA:
Consorzio **Cociv** Ing. G. Mariani		1:1000

COMMESSA	LOTTO	FASE	ENTE	TIPO DOC.	OPERA/DISCIPLINA	PROGR.	REV.
I G 5 1	0 0	E	C V	P 7	C A 3 5 0 1	0 3 2	A

PROGETTAZIONE										
Rev.	Descrizione emissione	Redatto	Data	Verificato	Data	Progettista Integratore	Data	IL PROGETTISTA
A00	Prima Emissione	Vivitiagachi	10/07/2017	COCIV	10/07/2017	A. Mancarella	10/07/2017	Consorzio Cociv Via Cecchi, 70 n. 6275 R

In Elab.

Nome File: IG51E0CVCA3500101_A00.DWG
CUP: F81H92000000008

Scala di plot: 1