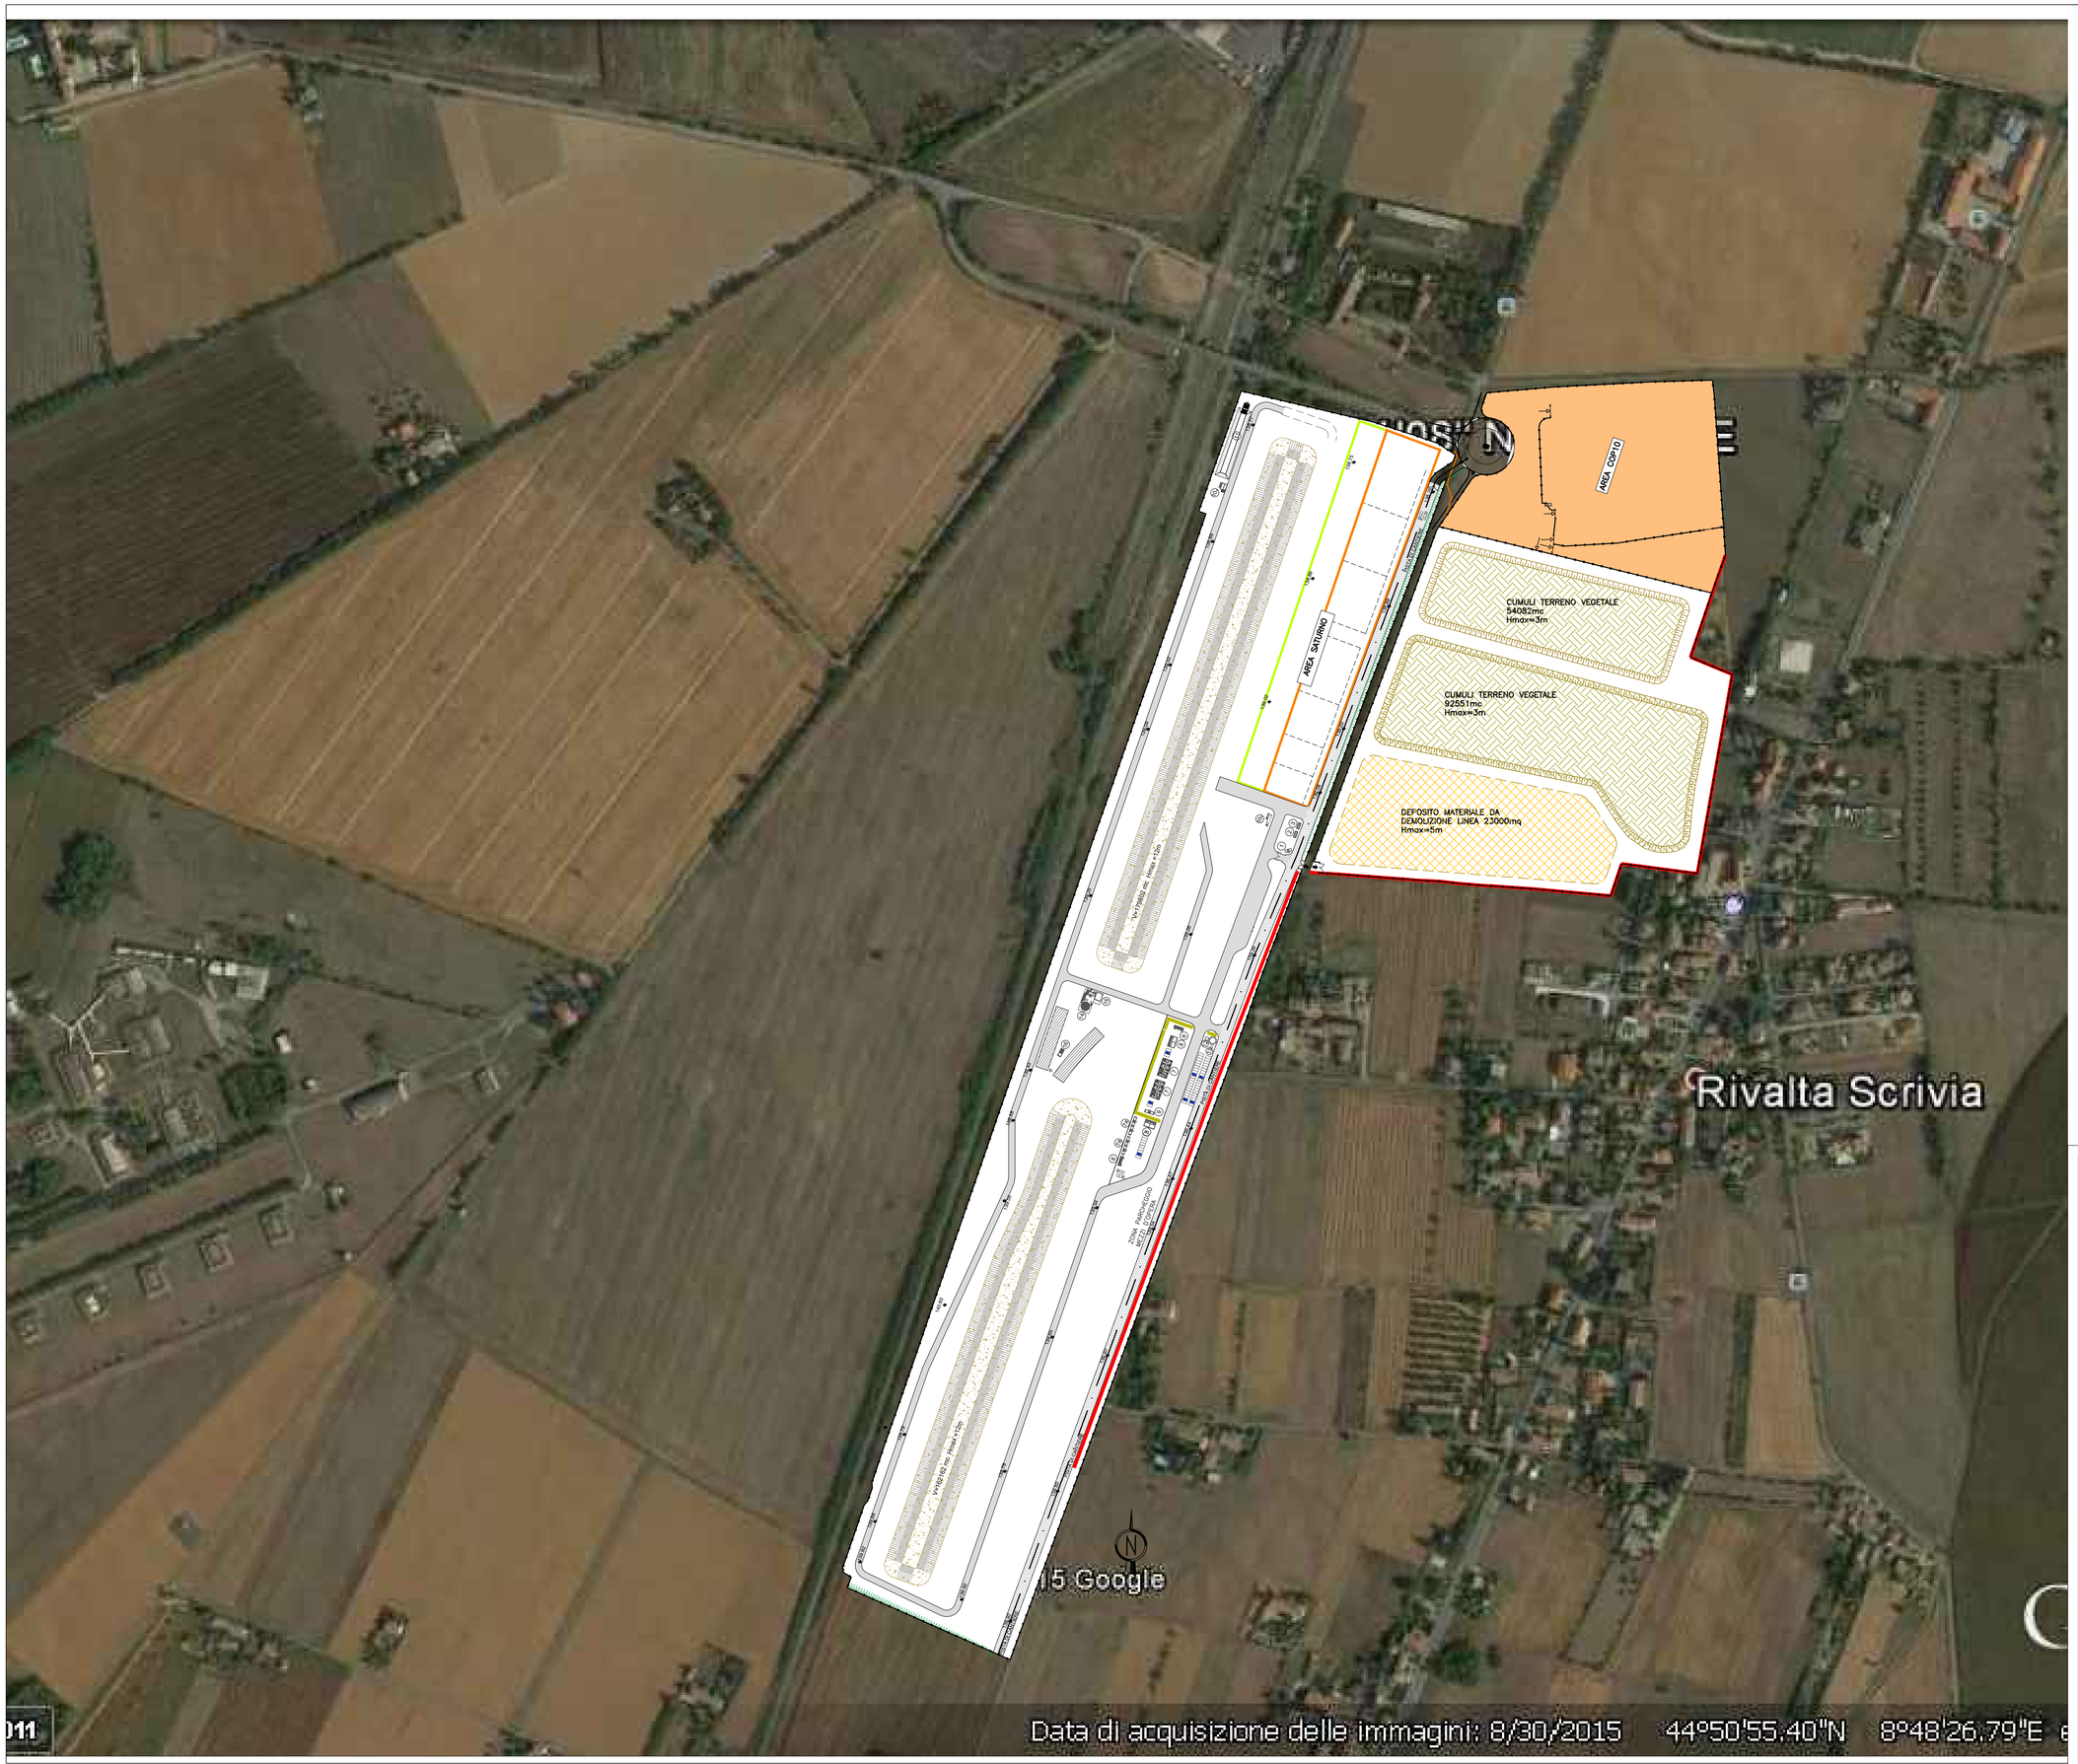

LEGENDA PREFABBRICATI

1	GUARDIANIA
2	CABINA ENEL
3	GRUPPI ELETTROGENI
4	LAVAGGIO GOMME
5	PESA A PONTE
6	SERVIZZI IGIENICI
7a 7b	UFFICI
8	SPOGLIATOI E DOCCE
9	PRIMO SOCCORSO
10a 10b	VASCA PRIMA PIOGGIA
11	VASCA DI LAMINAZIONE
12	SERBATOIO ACCUMULO ACQUA INDUSTRIALE 100mc
13	POZZO
14	IMPIANTO DI TRATTAMENTO ACQUE DI LAVAGGIO PIETRISCO
15	ACCUMULO 40mc E RILANCIO IN TESTA ALL'IMPIANTO DI TRATTAMENTO
16	VASCA DI 100mc PER ALIMENTAZIONE SISTEMA DI LAVAGGIO PIETRISCO

COMMITTENTE:

RFI RETE FERROVIARIA ITALIANA
GRUPPO FERROVIE DELLO STATO ITALIANE

ALTA SORVEGLIANZA:

ITALFERR
GRUPPO FERROVIE DELLO STATO ITALIANE

GENERAL CONTRACTOR:

Consorzio Collegamenti Integrati Veloci

INFRASTRUTTURE FERROVIARIE STRATEGICHE DEFINITE DALLA LEGGE OBIETTIVO N.443/01

TRATTA A.V./A.C. TERZO VALICO DEI GIOVI
PROGETTO ESECUTIVO

CA3 - CANTIERE ARMAMENTO RIVALTA

Planimetria di inquadramento su ortofoto

GENERAL CONTRACTOR	DIRETTORE LAVORI	SCALA:
Consorzio Cociv Ing. N. Mesiano		1:1000

COMMESSA	LOTTO	FASE	ENTE	TIPO DOC	OPERA/DISCIPLINA	PROGR	REV.
IG51	00	E	CV	P7	CA3501	033	A

PROGETTAZIONE

Rev.	Descrizione emissione	Redatto	Data	Verificato	Data	Progettista Integratore	Data	IL PROGETTISTA
A00	Prima Emissione	studiogiachi	10/07/2017	COCIV	10/07/2017	A. Manzanella	10/07/2017	Ordine Ingegneri Pr. TO n. 6271 R

n. Elab. | Nome File: IG51.00.E.CP.CA3.01.03.033.A00.RT.01 | CUP: F81H92000000008

Scala di plot: 1: