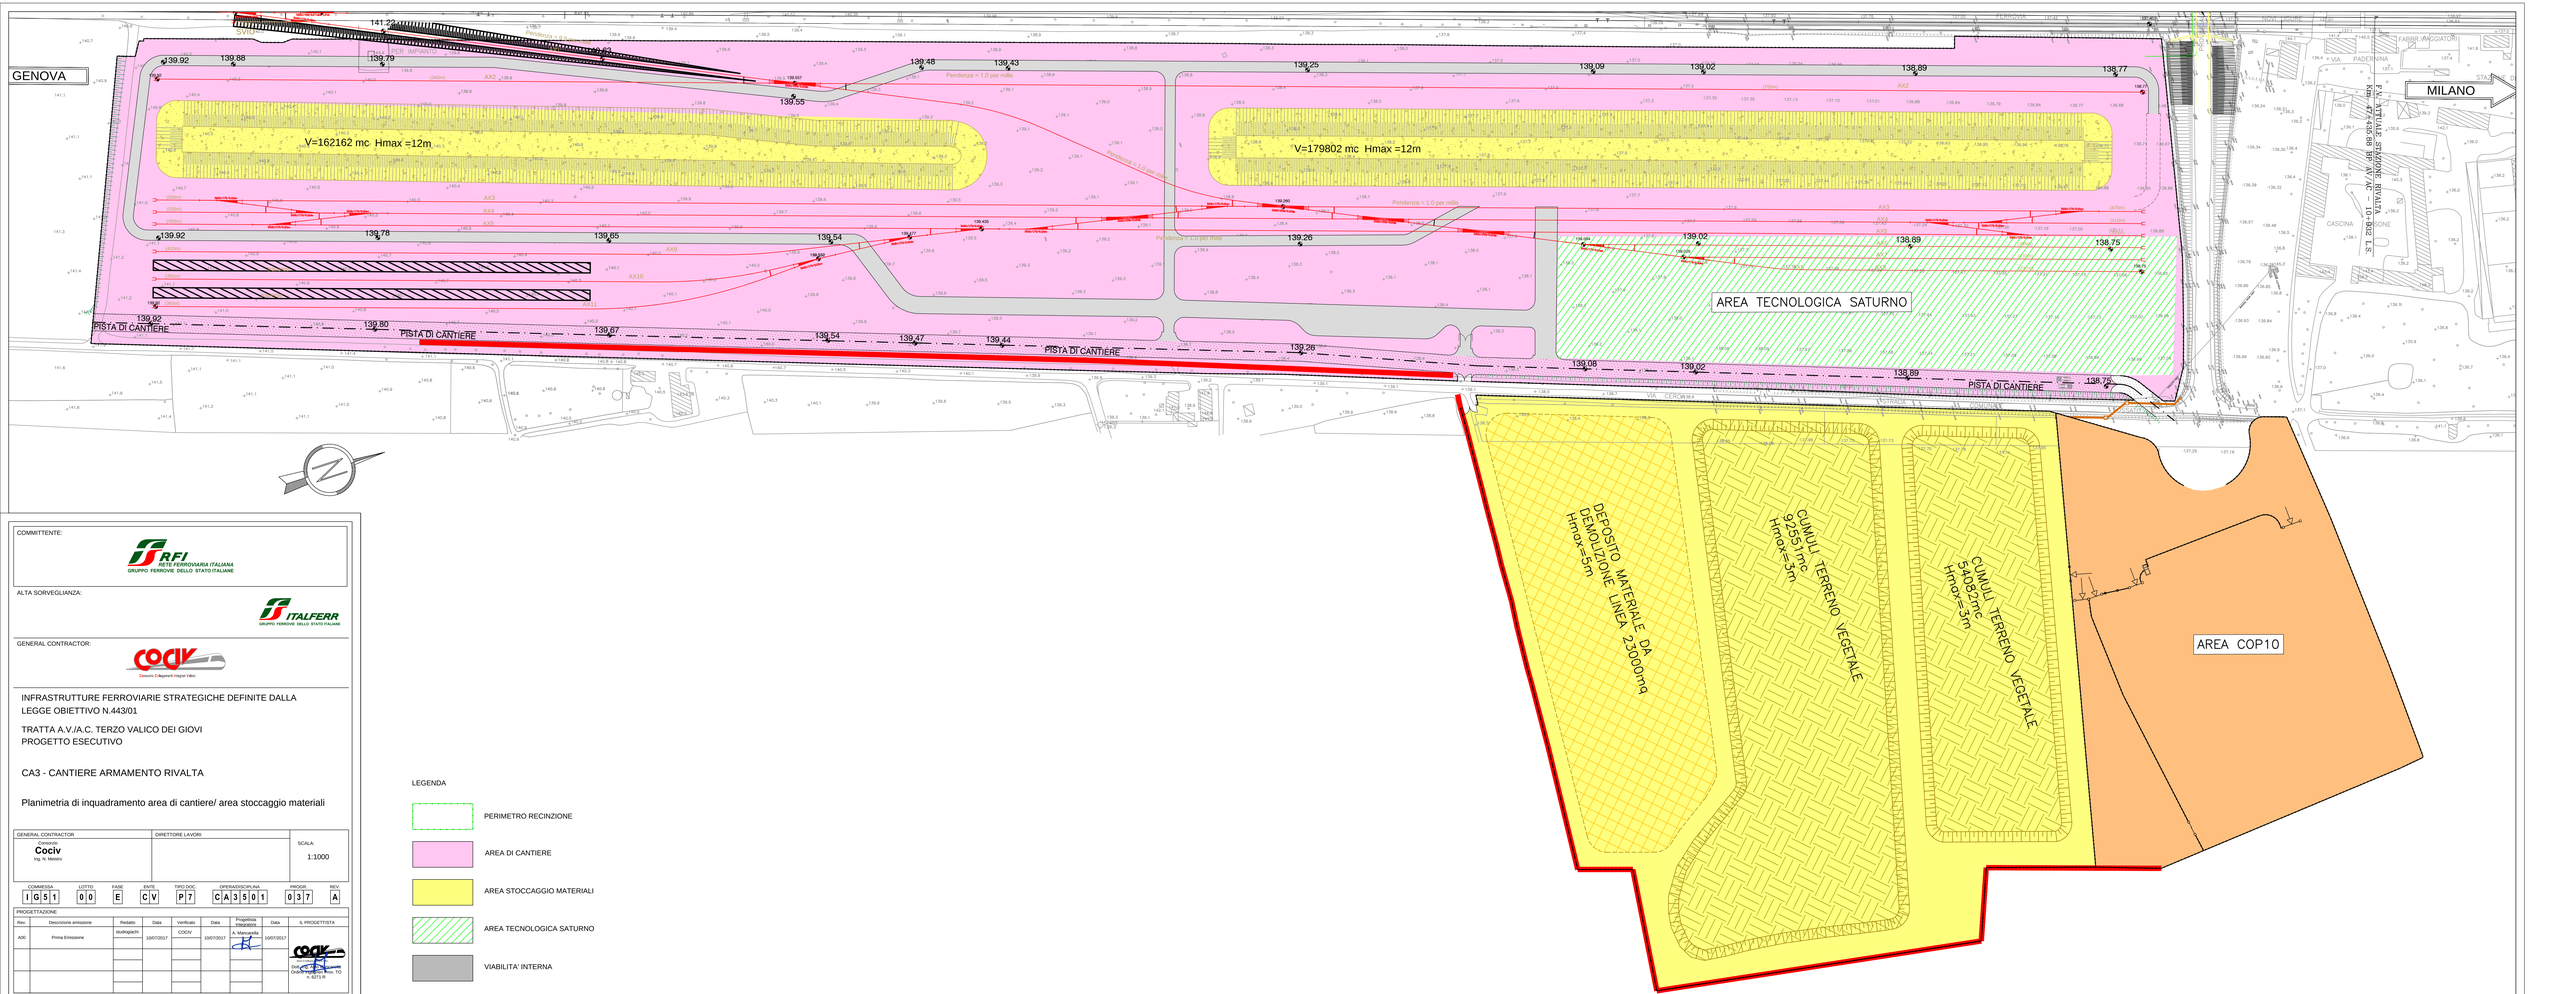


COMMITTENTE:

RFI RETE FERROVIARIA ITALIANA
GRUPPO FERROVIE DELLO STATO ITALIANE

ALTA SORVEGLIANZA:

ITALFERR
GRUPPO FERROVIE DELLO STATO ITALIANE

GENERAL CONTRACTOR:

Consorzio Eseguitori Integrati Valici

INFRASTRUTTURE FERROVIARIE STRATEGICHE DEFINITE DALLA LEGGE OBIETTIVO N.443/01

TRATTA A.V./A.C. TERZO VALICO DEI GIOVI
PROGETTO ESECUTIVO

CA3 - CANTIERE ARMAMENTO RIVALTA

Planimetria di inquadramento area di cantiere/ area stoccaggio materiali

LEGENDA

- PERIMETRO RECINZIONE
- AREA DI CANTIERE
- AREA STOCCAGGIO MATERIALI
- AREA TECNOLOGICA SATURNO
- VIABILITA' INTERNA

| GENERAL CONTRACTOR | DIRETTORE LAVORI | SCALA: |
|---|---|---|
| Consorzio: Cociv, Ing. N. Mastro | | 1:1000 |

| COMMESSA | LOTTO | FASE | ENTE | TIPO DOC. | OPERA/DISCIPLINA | PROGR. | REV. |
|---|---|---|---|---|---|---|---|
| IG51 | 00 | E | CV | P7 | CA3501 | 037 | A |

| PROGETTAZIONE | | | | | | | | |
|---|---|---|---|---|---|---|---|---|
| Rev. | Descrizione emissione | Redatto studiogiachi | Data | Verificato | Data | Progettista integratore | Data | IL PROGETTISTA |
| A00 | Prima Emissione | | 10/07/2017 | COCIV | 10/07/2017 | A. Mariniello | 10/07/2017 | Dott. Ing. Alessandro Mariniello Ordine degli Ingegneri della Provincia di TO n. 8213 sez. A |
| | | | | | | | | |
| | | | | | | | | |
| | | | | | | | | |

n. Elab. | Nome File: IG5100P7CA3501GE1A0E7R1DT0000001A.dwg

CUP: FI52H02000000008

Scala di plot: 1