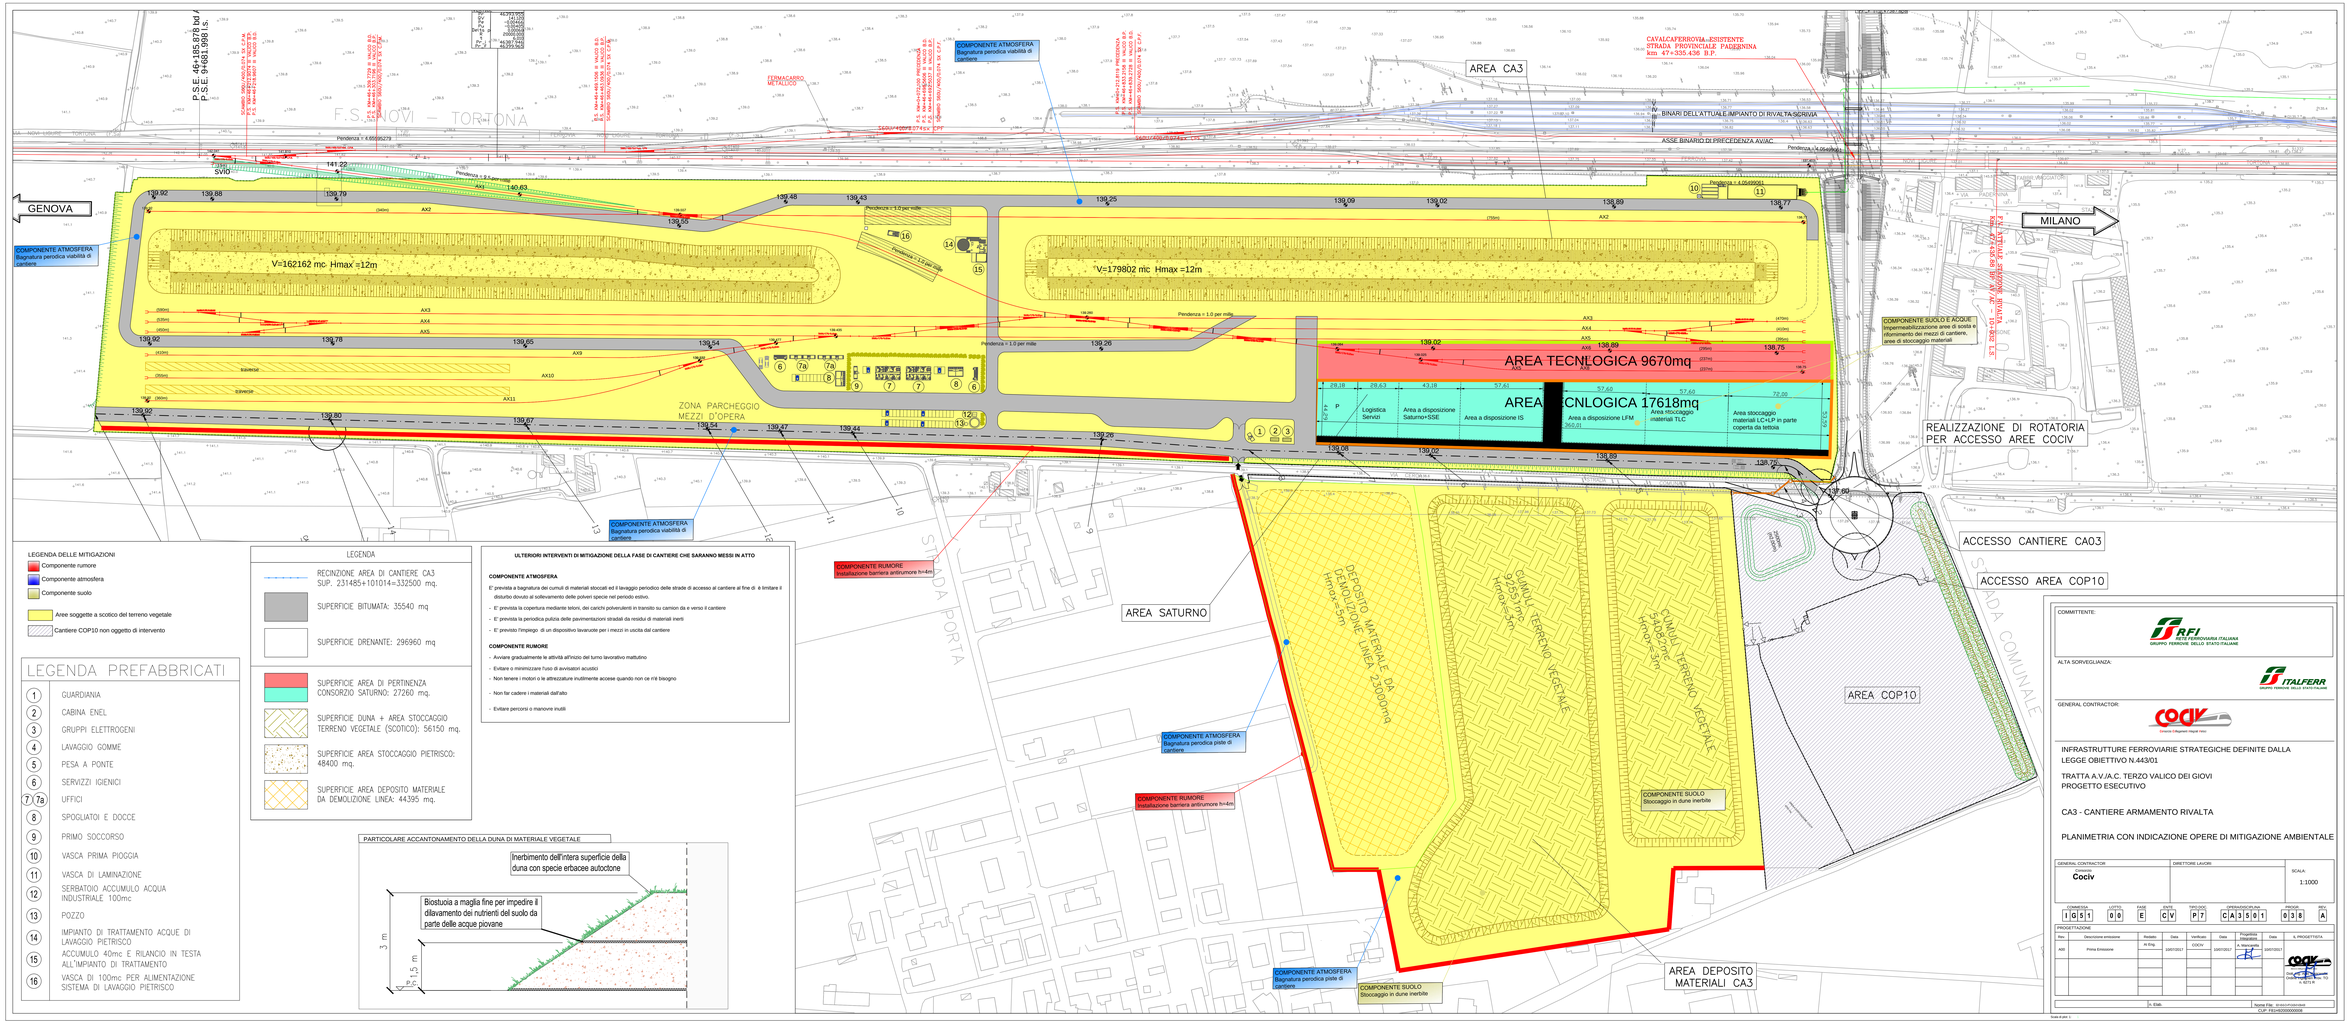

COMMITTENTE:

RFI RETE FERROVIARIA ITALIANA
GRUPPO FERROVIE DELLO STATO ITALIANE

ALTA SORVEGLIANZA:

ITALFERR
GRUPPO FERROVIE DELLO STATO ITALIANE

GENERAL CONTRACTOR:

Consorzio Collegamenti Veloci Italia

INFRASTRUTTURE FERROVIARIE STRATEGICHE DEFINITE DALLA LEGGE OBIETTIVO N.443/01

TRATTA A.V./A.C. TERZO VALICO DEI GIOVI
PROGETTO ESECUTIVO

CA3 - CANTIERE ARMAMENTO RIVALTA

PLANIMETRIA CON INDICAZIONE OPERE DI MITIGAZIONE AMBIENTALE

GENERAL CONTRACTOR	DIRETTORE LAVORI	SCALA:
IL CONTRAENTE GENERALE: Cociv		1:1000

COMMESSA	LOTTO	FASE	ENTE	TIPO DOC.	PROGR.	REVISIONE	PARTE	SPEC.	REV.
I 0 5 1	0 0	E	C V	P I	C A 3 5 0 1		0 3 8		A

PROGETTAZIONE

Rev.	Descrizione emissione	Redatto	Data	Verificato	Data	Progettista Responsabile	Data	IL PROGETTISTA
A00	Prima Emissione	M. Ring.	10/07/2017	COCIV	10/07/2017	A. Mancuso	10/07/2017	Consorzio Collegamenti Veloci Italia IL NOTAIO

Scala di plot: 1:1

Nome File: IA0101R00GI0000 001.DWG

CUP: F81H92000000008