PLANIMETRIA DI PROGETTO ARMAMENTO
SCALA 1:1000

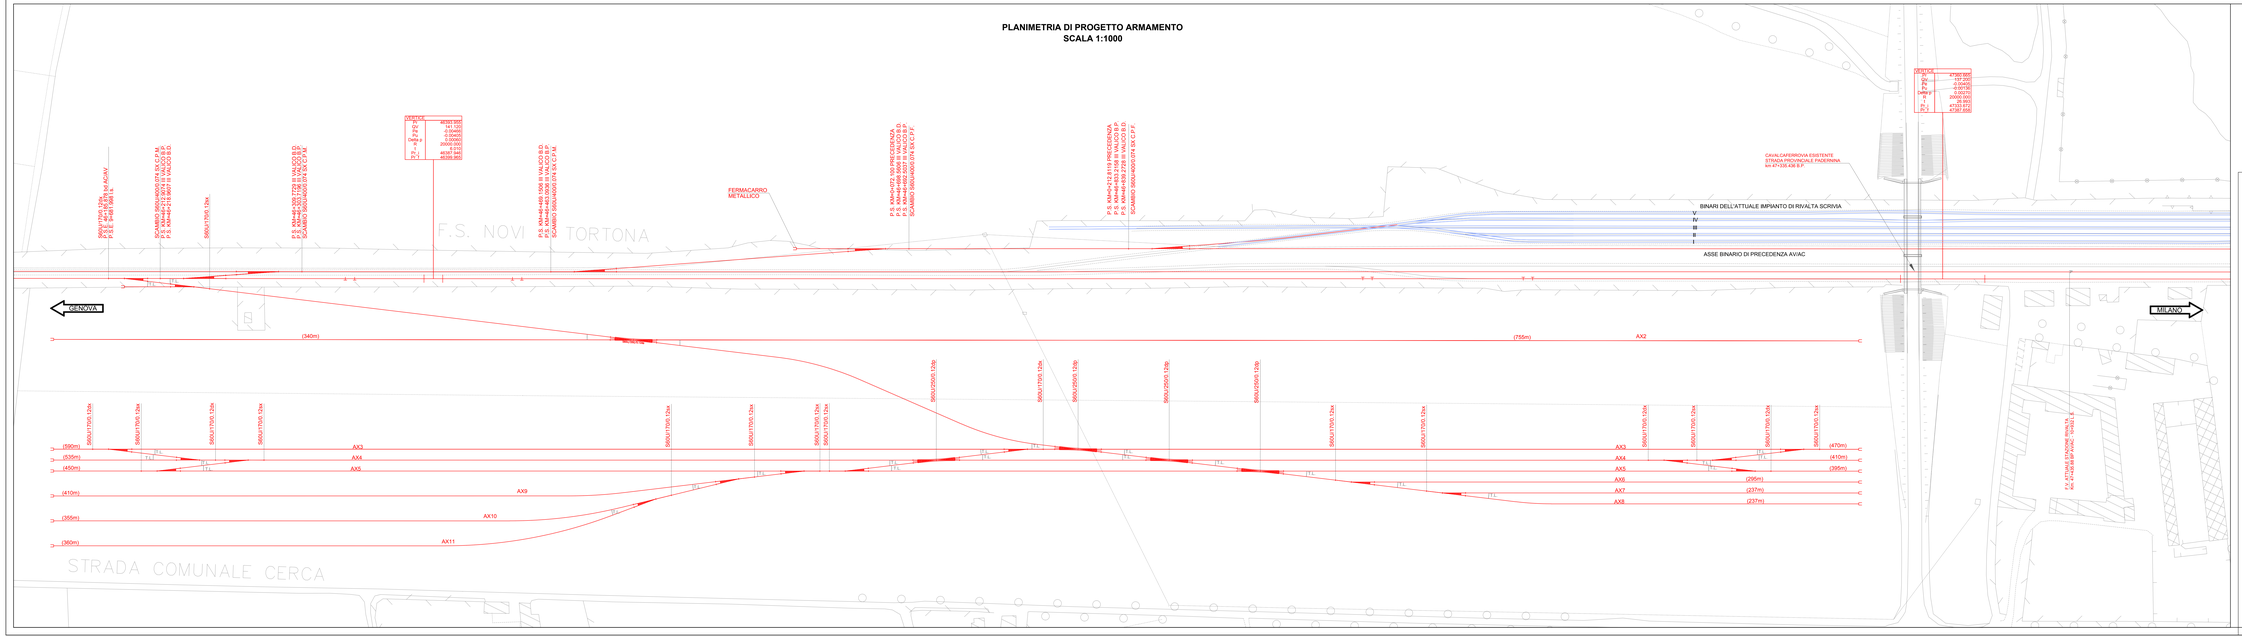

COMMITTENTE:

RFI RETE FERROVIARIA ITALIANA
GRUPPO FERROVIE DELLO STATO ITALIANE

ALTA SORVEGLIANZA:

ITALFERR
GRUPPO FERROVIE DELLO STATO ITALIANE

GENERAL CONTRACTOR:

Consorzio Stabile Consorziato Fraccaro Valsecchi

INFRASTRUTTURE FERROVIARIE STRATEGICHE DEFINITE DALLA LEGGE OBIETTIVO N.443/01

TRATTA A.V./A.C. TERZO VALICO DEI GIOVI
PROGETTO ESECUTIVO

CA3 - CANTIERE ARMAMENTO RIVALTA

PLANIMETRIA DI PROGETTO ARMAMENTO

GENERAL CONTRACTOR	DIRETTORE LAVORI	SCALA:
Consorzio **Cociv** Ing. N. Salerno		VARIE

COMMESSA	LOTTO	FASE	ENTE	TIPO DOC.	OPERA/DISCIPLINA	PROGR.	REV.
IG51	00	E	CV	P7	CA3501	039	A

PROGETTAZIONE

Rev.	Descrizione emissione	Redatto	Data	Verificato	Data	Progettista Integrativo	Data	IL PROGETTISTA
A00	Prima Emissione	G. Grasso	10/07/2017	V. Natalino	10/07/2017	A. Mancinella	10/07/2017	Consorzio Cociv Soc. Cons. a R.L. Ing. N. Salerno n. 6271 N

Scala di plot: 0.1

Cr. Elab.	Nome File: A00-00-00-CV-P7-CA3501-039-A00
	CUP: F81H92000000008