PROFILO CA3_AX4

SEZIONE SEZ-9

PROGRESSIVA 400.00

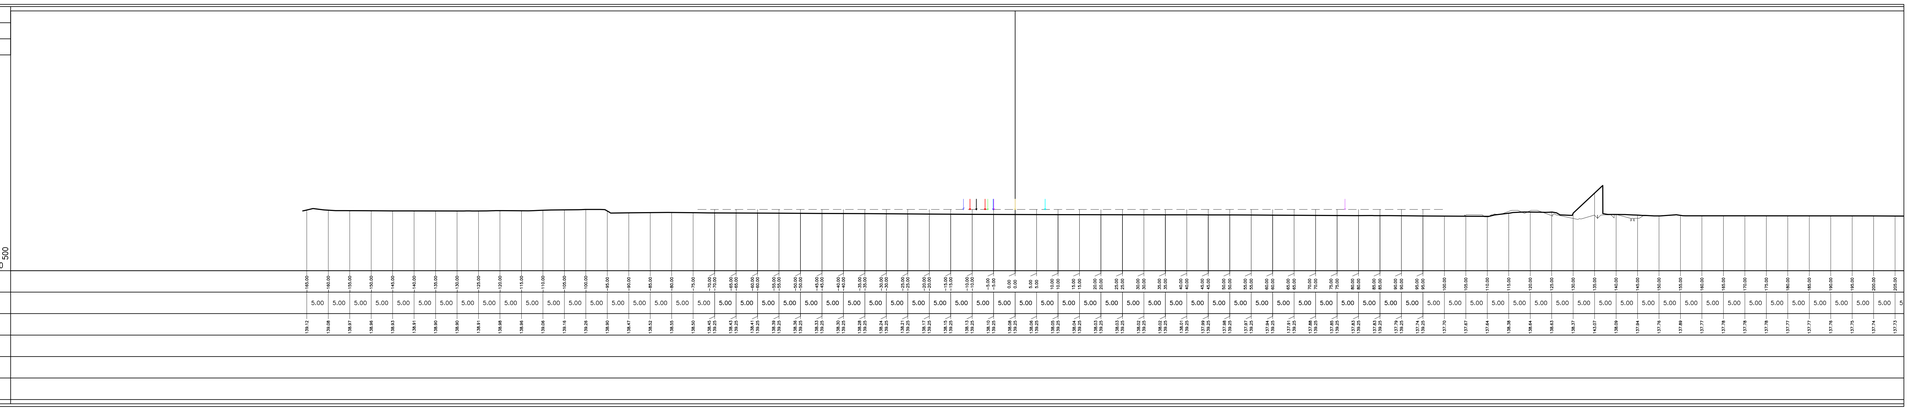

PROFILO CA3_AX4

SEZIONE SEZ-10

PROGRESSIVA 450.00

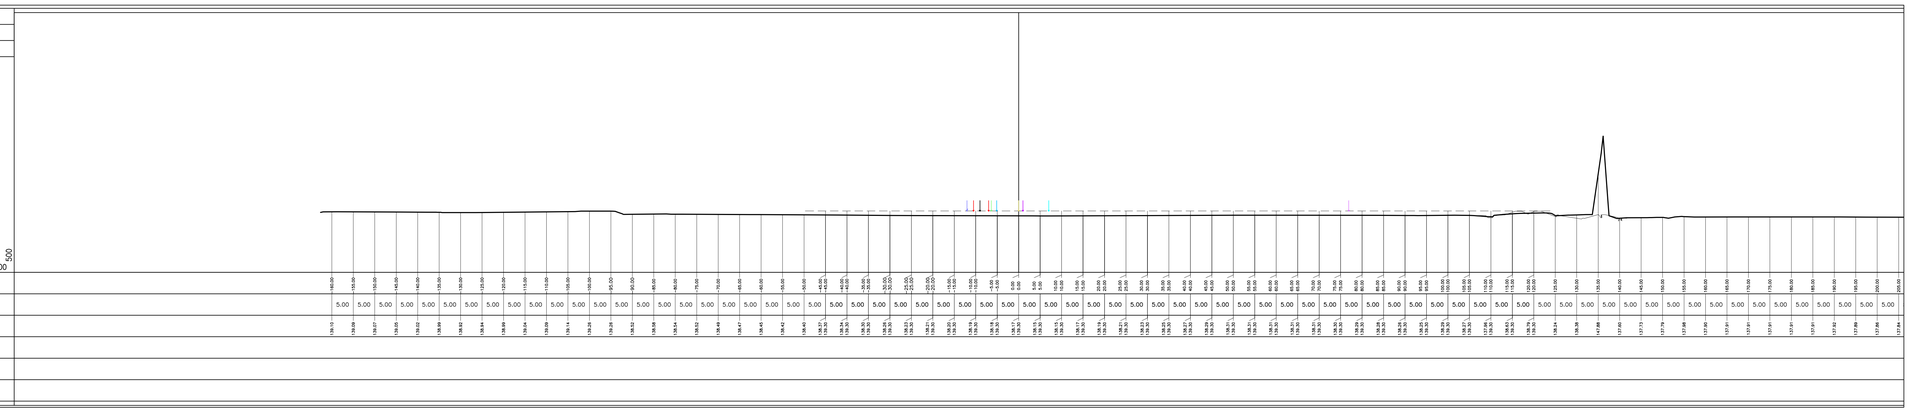

PROFILO CA3_AX4

SEZIONE SEZ-11

PROGRESSIVA 500.00

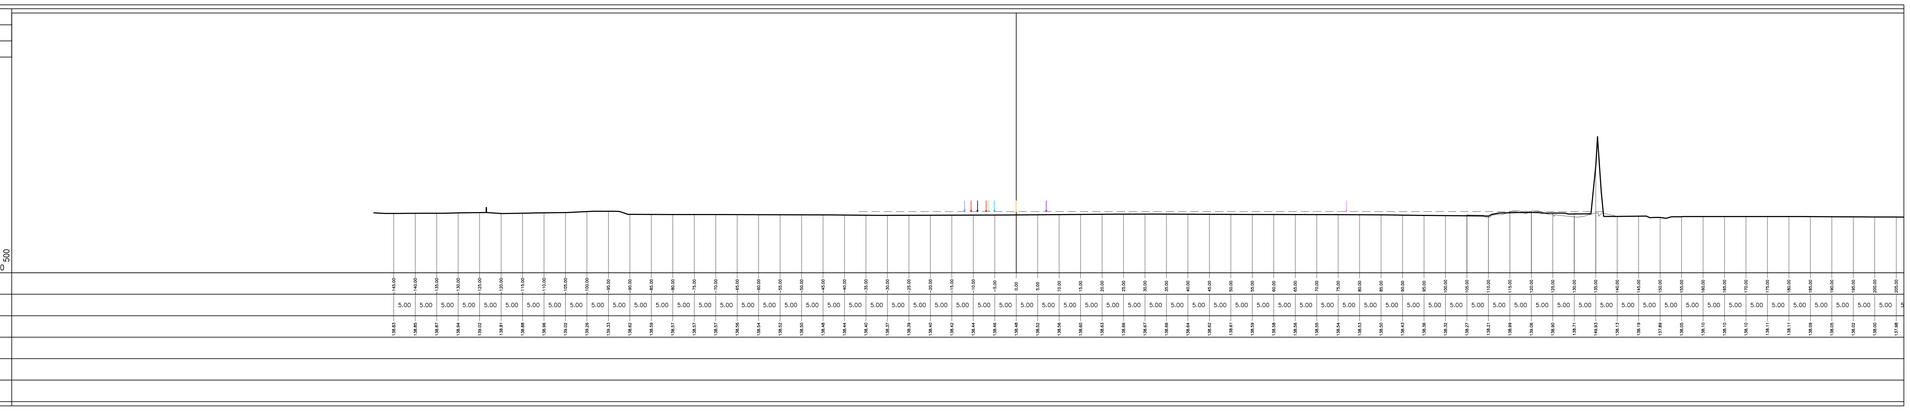

PROFILO CA3_AX4

SEZIONE SEZ-12

PROGRESSIVA 550.00

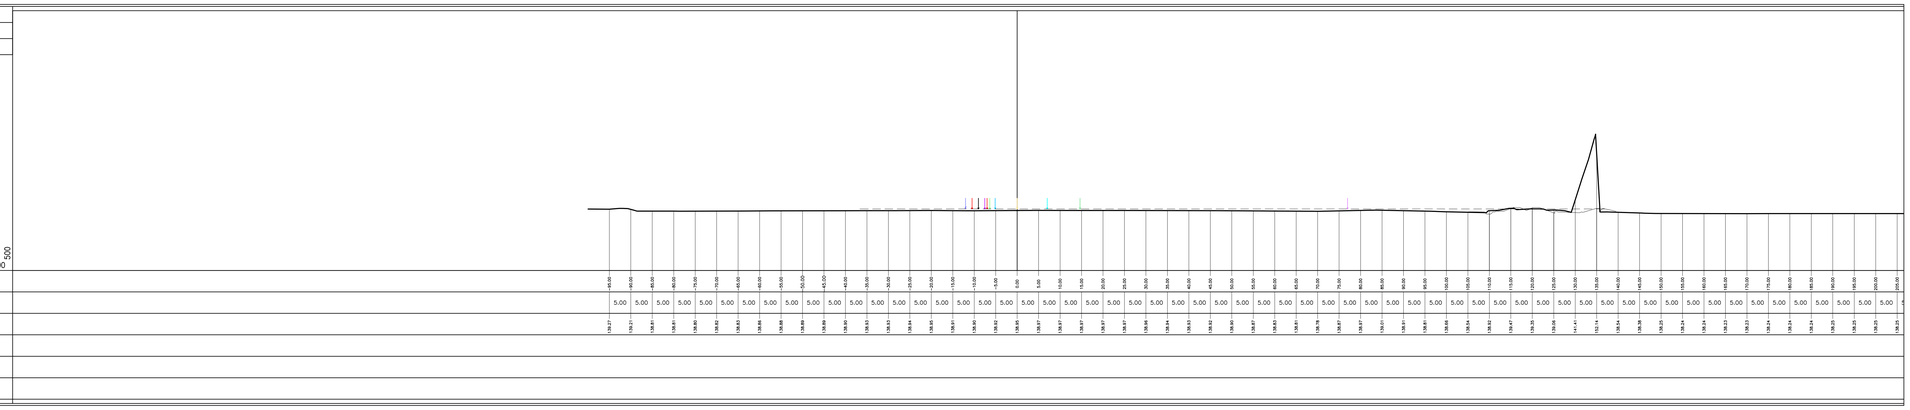

KEY-PLAN

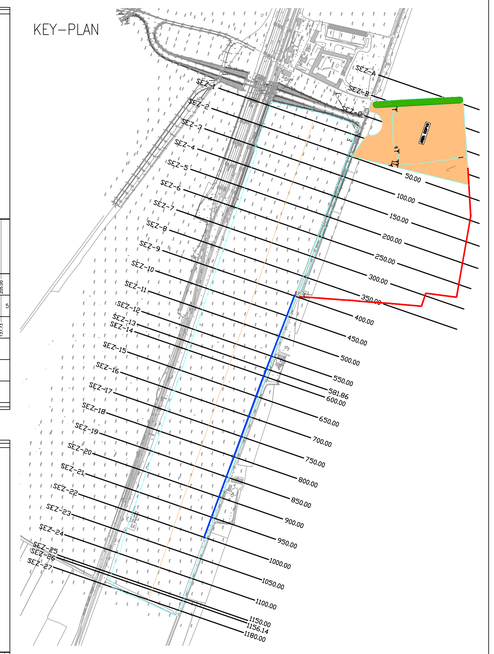

COMMITTENTE:

RFI
RETE FERROVIARIA ITALIANA
GRUPPO FERROVIE DELLO STATO ITALIANE

ALTA SORVEGLIANZA:

ITALFERR
GRUPPO FERROVIE DELLO STATO ITALIANE

GENERAL CONTRACTOR:

Consorzio Collegamenti Integrati Veloci

INFRASTRUTTURE FERROVIARIE STRATEGICHE DEFINITE DALLA LEGGE OBIETTIVO N.443/01

TRATTA A.V./A.C. TERZO VALICO DEI GIOVI
PROGETTO ESECUTIVO

CA3 - CANTIERE ARMAMENTO RIVALTA

SEZIONI STATO ATTUALE 3 / 7

GENERAL CONTRACTOR	DIRETTORE LAVORI	SCALA:
Consorzio **Cociv** Ing. N. Mestro		1:200

COMMESSA	LOTTO	FASE	ENTE	TIPO DOC.	OPERA/DISCIPLINA	PROGR.	REV.
I G 5 1	0 0	E	C V	W 9	C A 3 5 0 1	0 1 7	A

PROGETTAZIONE

Rev.	Descrizione emissione	Redatto	Data	Verificato	Data	Progettista Integratore	Data	IL PROGETTISTA
A00	Prima Emissione	studiogiachi	10/07/2017	COCIV	10/07/2017	A. Mancarella	10/07/2017	Dott. Ing. Alessandro Mancarella Ordine Ingegneri Prov. TO n. 6271 R

n. Elab.

Nome File: EB1B0CIVIM0000H0748_B2D0N-ATTUALE17

CUP: FB1H92000000008

Scala di plot: 1: