PROFILO CA3_AX4
SEZIONE SEZ-17
PROGRESSIVA 750.00

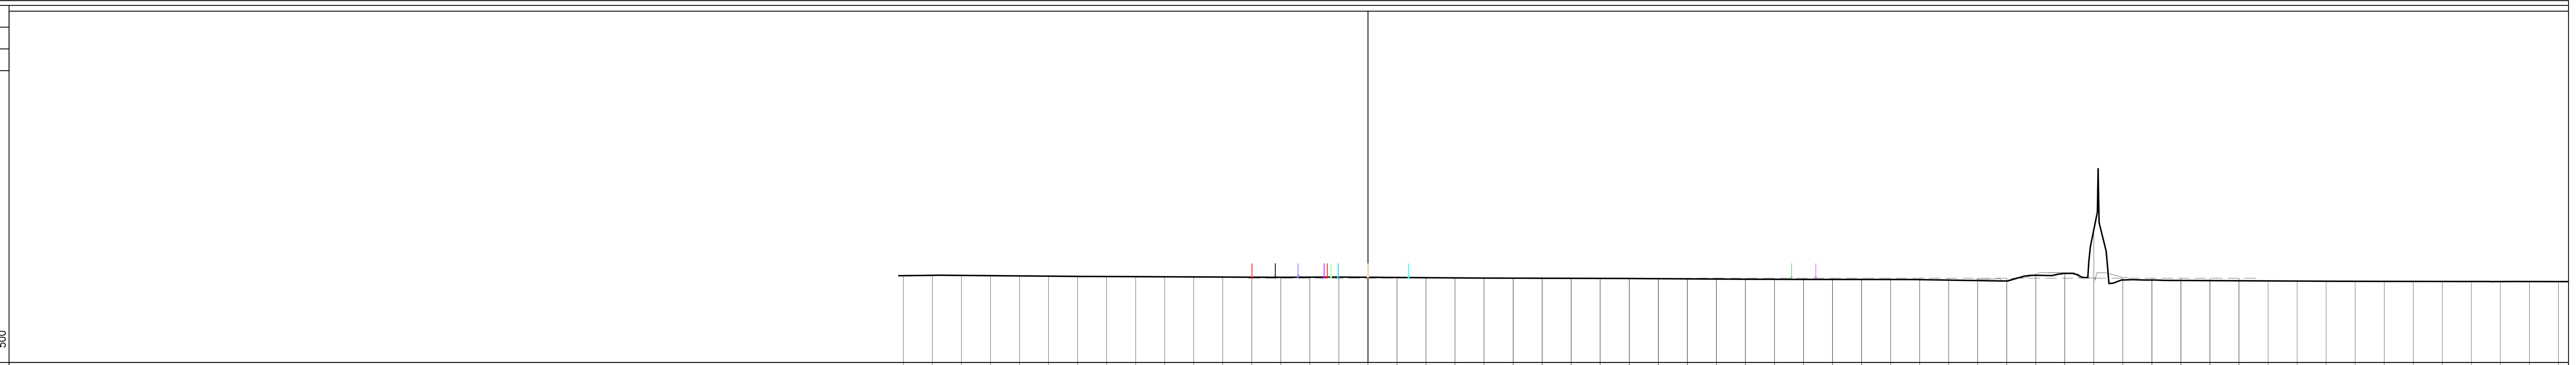

PROGRESSIVE TERRENO	PARZIALI TERRENO	QUOTE TERRENO
-80.00		139.96
-75.00	5.00	140.02
-70.00	5.00	139.99
-65.00	5.00	139.95
-60.00	5.00	139.90
-55.00	5.00	139.86
-50.00	5.00	139.81
-45.00	5.00	139.79
-40.00	5.00	139.78
-35.00	5.00	139.75
-30.00	5.00	139.73
-25.00	5.00	139.71
-20.00 / -20.00	5.00	139.69 / 139.51
-15.00 / -15.00	5.00	139.67 / 139.51
-10.00 / -10.00	5.00	139.69 / 139.51
-5.00 / -5.00	5.00	139.70 / 139.51
0.00 / 0.00	5.00	139.68 / 139.51
5.00 / 5.00	5.00	139.65 / 139.51
10.00 / 10.00	5.00	139.61 / 139.51
15.00 / 15.00	5.00	139.57 / 139.51
20.00 / 20.00	5.00	139.54 / 139.51
25.00 / 25.00	5.00	139.52 / 139.51
30.00 / 30.00	5.00	139.50 / 139.51
35.00 / 35.00	5.00	139.49 / 139.51
40.00 / 40.00	5.00	139.48 / 139.51
45.00 / 45.00	5.00	139.46 / 139.51
50.00 / 50.00	5.00	139.43 / 139.51
55.00 / 55.00	5.00	139.40 / 139.51
60.00 / 60.00	5.00	139.37 / 139.51
65.00 / 65.00	5.00	139.34 / 139.51
70.00 / 70.00	5.00	139.33 / 139.51
75.00 / 75.00	5.00	139.30 / 139.51
80.00 / 80.00	5.00	139.30 / 139.51
85.00 / 85.00	5.00	139.30 / 139.51
90.00 / 90.00	5.00	139.29 / 139.51
95.00 / 95.00	5.00	139.28 / 139.51
100.00 / 100.00	5.00	139.19 / 139.51
105.00 / 105.00	5.00	139.11 / 139.51
110.00 / 110.00	5.00	139.03 / 139.51
115.00 / 115.00	5.00	140.00 / 139.51
120.00 / 120.00 / 120.00	5.00	140.34 / 139.51 / 140.46
125.00 / 125.00	5.00	147.94 / 139.51
130.00 / 130.00	5.00	139.21 / 139.51
135.00 / 135.00	5.00	139.20 / 139.51
140.00 / 140.00	5.00	139.13 / 139.51
145.00 / 145.00	5.00	139.11 / 139.51
150.00 / 150.00	5.00	139.08 / 139.51
155.00	5.00	139.06
160.00	5.00	139.03
165.00	5.00	139.01
170.00	5.00	138.99
175.00	5.00	138.98
180.00	5.00	138.97
185.00	5.00	138.96
190.00	5.00	138.94
195.00	5.00	138.94
200.00	5.00	138.94
205.00	5.00	138.94
	5	

PROGRESSIVE PROGETTO
PARZIALI PROGETTO
QUOTE PROGETTO

PROFILO CA3_AX4
SEZIONE SEZ-18
PROGRESSIVA 800.00

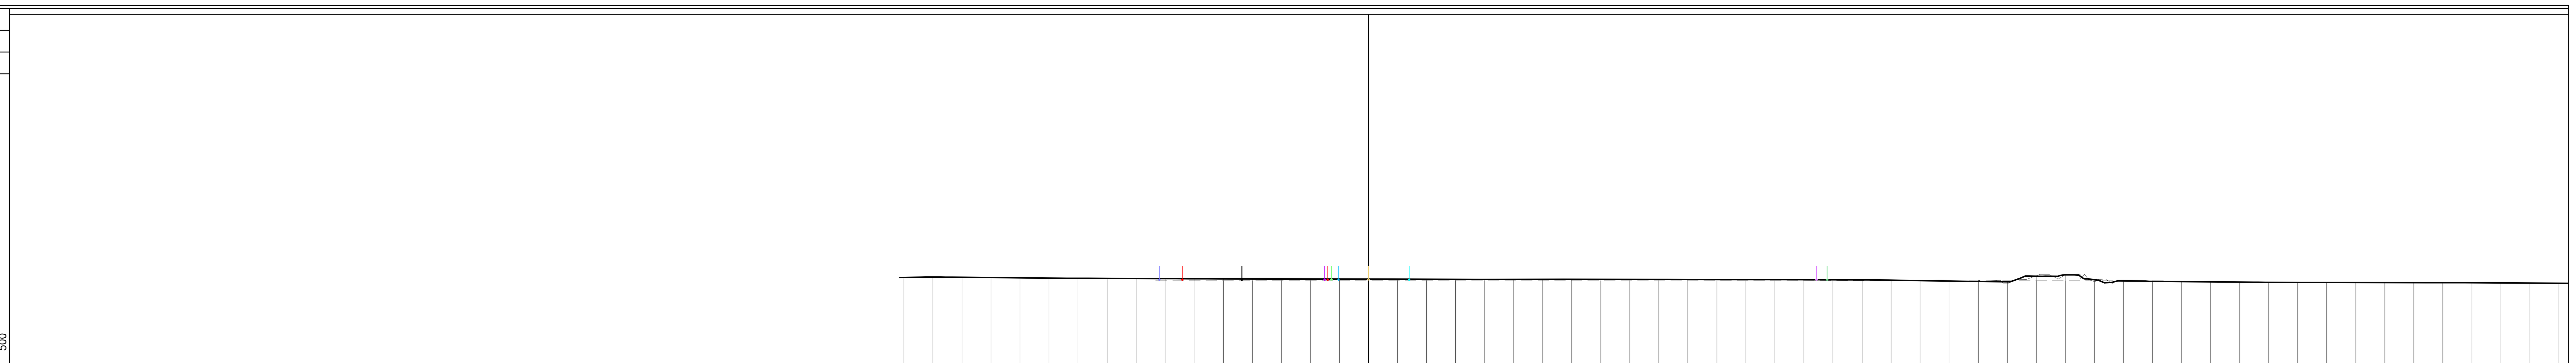

PROGRESSIVE TERRENO	PARZIALI TERRENO	QUOTE TERRENO
-80.00		140.14
-75.00	5.00	140.20
-70.00	5.00	140.16
-65.00	5.00	140.12
-60.00	5.00	140.07
-55.00	5.00	140.03
-50.00	5.00	139.99
-45.00	5.00	139.97
-40.00	5.00	139.95
-35.00 / -35.00	5.00	139.93 / 139.56
-30.00 / -30.00	5.00	139.91 / 139.56
-25.00 / -25.00	5.00	139.89 / 139.56
-20.00 / -20.00	5.00	139.88 / 139.56
-15.00 / -15.00	5.00	139.86 / 139.56
-10.00 / -10.00	5.00	139.86 / 139.56
-5.00 / -5.00	5.00	139.85 / 139.56
0.00 / 0.00	5.00	139.85 / 139.56
5.00 / 5.00	5.00	139.85 / 139.56
10.00 / 10.00	5.00	139.83 / 139.56
15.00 / 15.00	5.00	139.82 / 139.56
20.00 / 20.00	5.00	139.80 / 139.56
25.00 / 25.00	5.00	139.81 / 139.56
30.00 / 30.00	5.00	139.81 / 139.56
35.00 / 35.00	5.00	139.82 / 139.56
40.00 / 40.00	5.00	139.81 / 139.56
45.00 / 45.00	5.00	139.81 / 139.56
50.00 / 50.00	5.00	139.80 / 139.56
55.00 / 55.00	5.00	139.78 / 139.56
60.00 / 60.00	5.00	139.76 / 139.56
65.00 / 65.00	5.00	139.77 / 139.56
70.00 / 70.00	5.00	139.76 / 139.56
75.00 / 75.00	5.00	139.75 / 139.56
80.00 / 80.00	5.00	139.73 / 139.56
85.00 / 85.00	5.00	139.72 / 139.56
90.00 / 90.00	5.00	139.67 / 139.56
95.00 / 95.00	5.00	139.59 / 139.56
100.00 / 100.00	5.00	139.52 / 139.56
105.00 / 105.00	5.00	139.45 / 139.56
110.00 / 110.00	5.00	139.40 / 139.56
115.00 / 115.00	5.00	140.35 / 139.56
120.00 / 120.00	5.00	140.60 / 139.56
125.00 / 125.00	5.00	139.77 / 139.56
130.00 / 130.00	5.00	139.55 / 139.56
135.00 / 135.00	5.00	139.46 / 139.56
140.00	5.00	139.42
145.00	5.00	139.37
150.00	5.00	139.33
155.00	5.00	139.30
160.00	5.00	139.29
165.00	5.00	139.27
170.00	5.00	139.26
175.00	5.00	139.25
180.00	5.00	139.23
185.00	5.00	139.23
190.00	5.00	139.22
195.00	5.00	139.19
200.00	5.00	139.16
205.00	5.00	139.13
	5	

PROGRESSIVE PROGETTO
PARZIALI PROGETTO
QUOTE PROGETTO

PROFILO CA3_AX4
SEZIONE SEZ-19
PROGRESSIVA 850.00

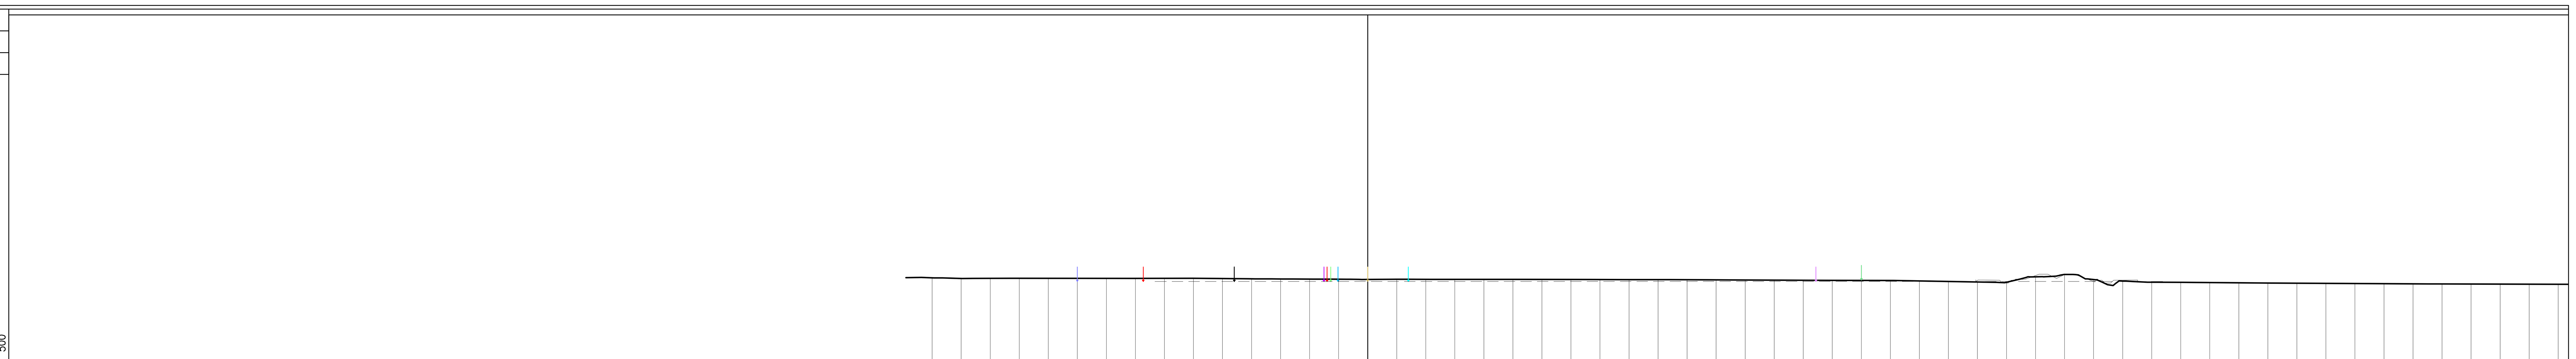

PROGRESSIVE TERRENO	PARZIALI TERRENO	QUOTE TERRENO
-75.00		140.24
-70.00	5.00	140.13
-65.00	5.00	140.16
-60.00	5.00	140.16
-55.00	5.00	140.16
-50.00	5.00	140.16
-45.00	5.00	140.15
-40.00	5.00	140.15
-35.00	5.00	140.16
-30.00	5.00	140.16
-25.00	5.00	140.12
-20.00	5.00	140.08
-15.00	5.00	140.05
-10.00	5.00	140.03
-5.00	5.00	140.01
0.00	5.00	139.97
5.00	5.00	139.99
10.00	5.00	139.99
15.00	5.00	139.99
20.00	5.00	139.99
25.00	5.00	139.98
30.00	5.00	139.97
35.00	5.00	139.96
40.00	5.00	139.95
45.00	5.00	139.94
50.00	5.00	139.93
55.00	5.00	139.92
60.00	5.00	139.90
65.00	5.00	139.88
70.00	5.00	139.86
75.00	5.00	139.83
80.00	5.00	139.81
85.00	5.00	139.80
90.00	5.00	139.78
95.00	5.00	139.70
100.00	5.00	139.62
105.00	5.00	139.53
110.00	5.00	139.49
115.00	5.00	140.41
120.00	5.00	140.83
125.00	5.00	139.96
130.00	5.00	139.69
135.00	5.00	139.50
140.00	5.00	139.48
145.00	5.00	139.44
150.00	5.00	139.40
155.00	5.00	139.36
160.00	5.00	139.33
165.00	5.00	139.30
170.00	5.00	139.27
175.00	5.00	139.24
180.00	5.00	139.21
185.00	5.00	139.19
190.00	5.00	139.17
195.00	5.00	139.16
200.00	5.00	139.15
205.00	5.00	139.13
	5	

PROGRESSIVE PROGETTO
PARZIALI PROGETTO
QUOTE PROGETTO

PROFILO CA3_AX4
SEZIONE SEZ-20
PROGRESSIVA 900.00

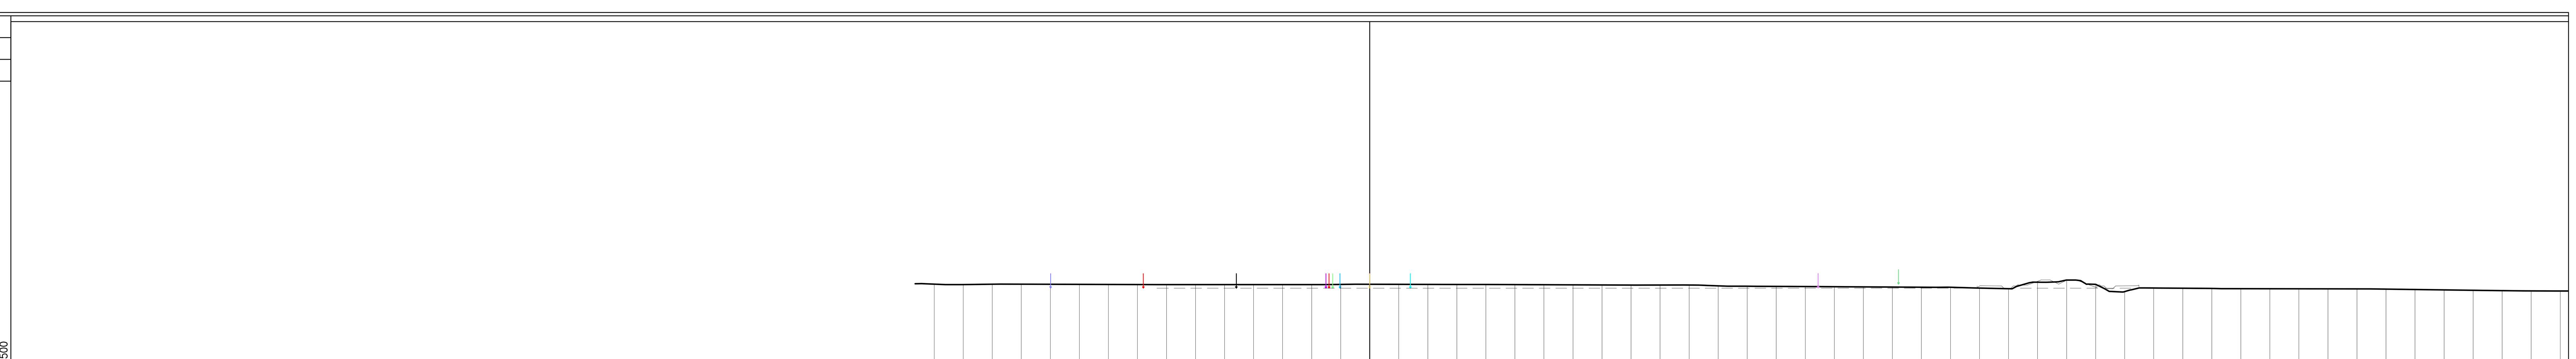

PROGRESSIVE TERRENO	PARZIALI TERRENO	QUOTE TERRENO
-75.00		140.35
-70.00	5.00	140.29
-65.00	5.00	140.35
-60.00	5.00	140.35
-55.00	5.00	140.34
-50.00	5.00	140.32
-45.00	5.00	140.31
-40.00	5.00	140.29
-35.00	5.00	140.27
-30.00	5.00	140.27
-25.00	5.00	140.27
-20.00	5.00	140.27
-15.00	5.00	140.27
-10.00	5.00	140.28
-5.00	5.00	140.30
0.00	5.00	140.33
5.00	5.00	140.31
10.00	5.00	140.30
15.00	5.00	140.29
20.00	5.00	140.29
25.00	5.00	140.27
30.00	5.00	140.25
35.00	5.00	140.24
40.00	5.00	140.22
45.00	5.00	140.20
50.00	5.00	140.21
55.00	5.00	140.20
60.00	5.00	140.06
65.00	5.00	139.99
70.00	5.00	139.96
75.00	5.00	139.94
80.00	5.00	139.91
85.00	5.00	139.88
90.00	5.00	139.85
95.00	5.00	139.83
100.00	5.00	139.82
105.00	5.00	139.68
110.00	5.00	139.57
115.00	5.00	140.69
120.00	5.00	141.06
125.00	5.00	140.31
130.00	5.00	139.07
135.00	5.00	139.70
140.00	5.00	139.65
145.00	5.00	139.61
150.00	5.00	139.58
155.00	5.00	139.57
160.00	5.00	139.56
165.00	5.00	139.55
170.00	5.00	139.54
175.00	5.00	139.50
180.00	5.00	139.43
185.00	5.00	139.36
190.00	5.00	139.29
195.00	5.00	139.24
200.00	5.00	139.19
205.00	5.00	139.18
	5	

PROGRESSIVE PROGETTO
PARZIALI PROGETTO
QUOTE PROGETTO

KEY-PLAN

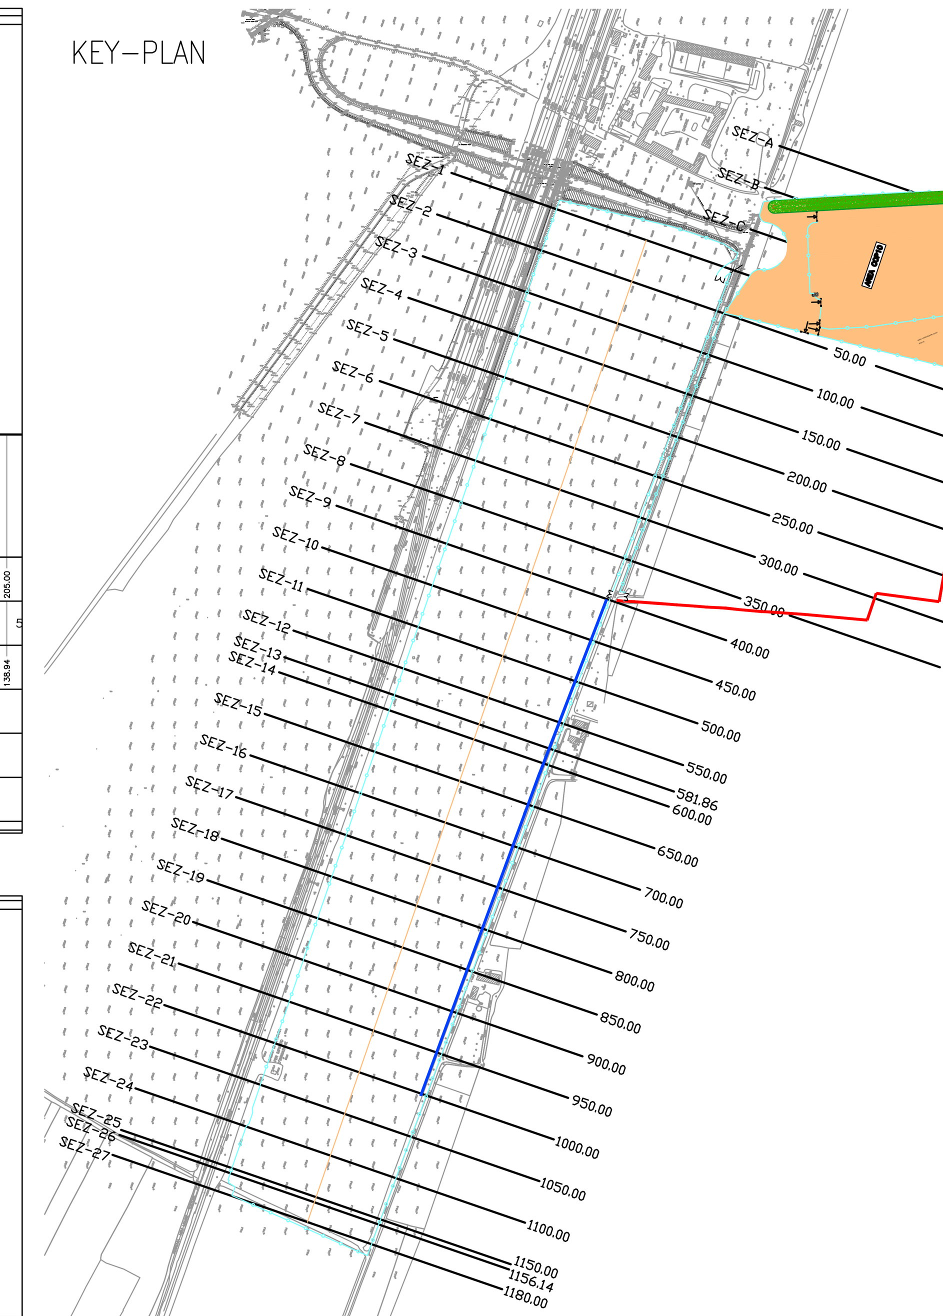

COMMITTENTE:
RFI RETE FERROVIARIA ITALIANA
GRUPPO FERROVIE DELLO STATO ITALIANE

ALTA SORVEGLIANZA:
ITALFERR
GRUPPO FERROVIE DELLO STATO ITALIANE

GENERAL CONTRACTOR:
COCIV
Consorzio Collegamenti Integrati Veloci

INFRASTRUTTURE FERROVIARIE STRATEGICHE DEFINITE DALLA LEGGE OBIETTIVO N.443/01

TRATTA A.V./A.C. TERZO VALICO DEI GIOVI
PROGETTO ESECUTIVO

CA3 - CANTIERE ARMAMENTO RIVALTA

SEZIONI STATO ATTUALE 5 / 7

GENERAL CONTRACTOR	DIRETTORE LAVORI	SCALA:
Consorzio **Cociv** Ing. N. Meistro		1:200

COMMESSA	LOTTO	FASE	ENTE	TIPO DOC.	OPERA/DISCIPLINA	PROGR.	REV.
I G 5 1	0 0	E	C V	W 9	C A 3 5 0 1	0 1 9	A

PROGETTAZIONE

Rev.	Descrizione emissione	Redatto	Data	Verificato	Data	Progettista Integratore	Data	IL PROGETTISTA
A00	Prima Emissione	studiogiachi	10/07/2017	COCIV	10/07/2017	A. Mancarella	10/07/2017	COCIV Dott. Ing. Aldo Mancarella Ordine Ingegneri Prov. TO n. 6271 R

n. Elab.
Nome File: IG51-00-E-CV-W9-CA35-01-019-A00_SEZIONI ATTUALE 5-7
CUP: F81H92000000008

Scala di plot: 1: