

LEGENDA:

- Tratti di elettodotti da demolire
- Elettrodotto esistente da mantenere
- Elettrodotto di nuova costruzione
- Sostegni da costruire/ricostruire
- Sostegni attuali da mantenere
- Sostegni da demolire



 Dat. GIACOMO FEMINO
 Art. N. 1425
 Ingeg. G. M. G.

NO.	DATA	DESCRIZIONE	ELABORATO	VERIFICATO	APPROVATO
16/06/2017		PRIMA ESIGESIONE			

TITOLOGIA DELL'ELABORATO	CODIFICA DELL'ELABORATO
STRALCIO Aree protette	DE22269D1 C EX 00102

RICAVATO DAL DOC. TERNA: ELETTRDOTTO 220 KV VILLAVALLE - PIETRAFITTA
VARIANTE ELETTRDOTTO DAL SOST. 21 AL SOST. 38 (ex 44)

CLASSIFICAZIONE DI SICUREZZA: CARTA DELLE ZSC e degli Habitat tutelati


NOME DEL FILE	SCALA CAD	FORMATO	SCALA	FOGLIO
16/06/2017 - 16/06/2017 - 16/06/2017	1 unità = 1 mm	1300 x 600	1:10000	1 / 1

Questo documento contiene informazioni di proprietà Terma Rete Italia Gruppo Terma S.p.A. e deve essere utilizzato esclusivamente dal destinatario in relazione alla finalità per la quale è stato creato. E' vietata qualsiasi forma di riproduzione o divulgazione senza il rispetto consenso di Terma Rete Italia Gruppo Terma S.p.A.

Provincia di Perugia

Provincia di Terni

Chiave di lettura *scala 1:100.000*

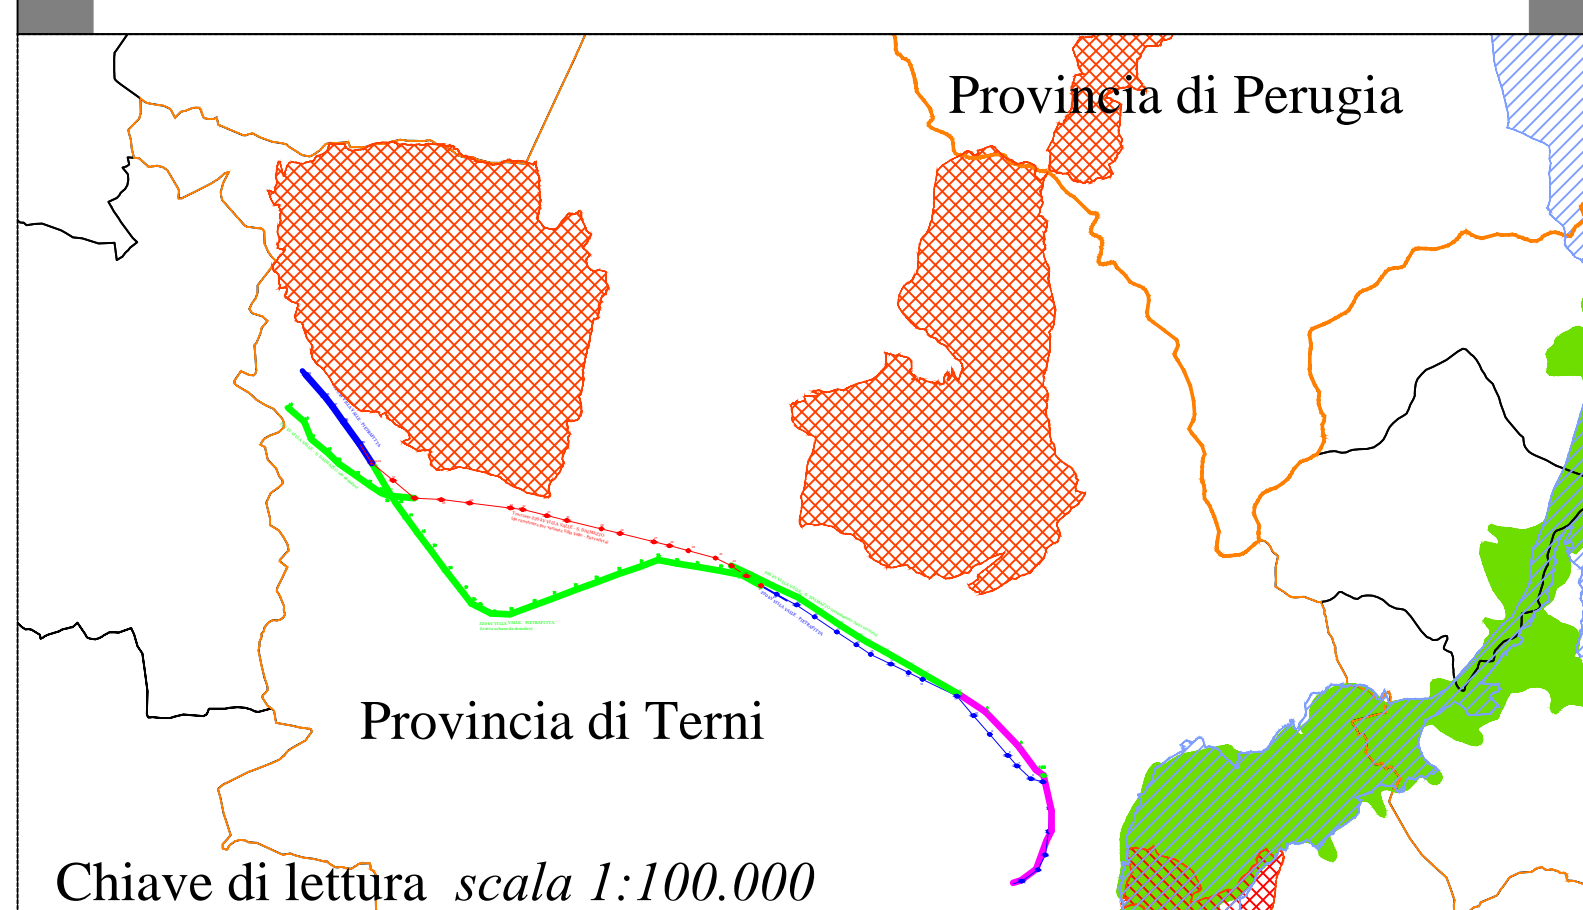

Legenda:

- Limite amministrativo Comunale
- Comune di Terni
- Aree Z.S.C. - ZONE SPECIALI DI CONSERVAZIONE Direttiva 92/43/CEE (Habitat) (nel raggio di 5 Km dal progetto)
- Aree Z.P.S. - Zone di Protezione Speciale - Direttiva 79/409/CEE (Uccelli) (nel raggio di 5 Km dal progetto)

HABITAT

- 9340 Foreste di *Quercus ilex* e *Quercus rotundifolia*
- 9540 Pinete mediterranee di pini mesogeni endemici
- 6210 Formazioni erbose secche seminaturali e facies coperte da cespugli su substrato calcareo (*Festuco-Brometalia*) - (*6220) Percorsi substepici di graminacee e piante annue dei *Thero-Brachypodietea*
- 5130 Formazioni a *Juniperus communis* su lande o prati calcicoli
- 9210* Faggeti degli Appennini con *Taxus* e *Ilex*

